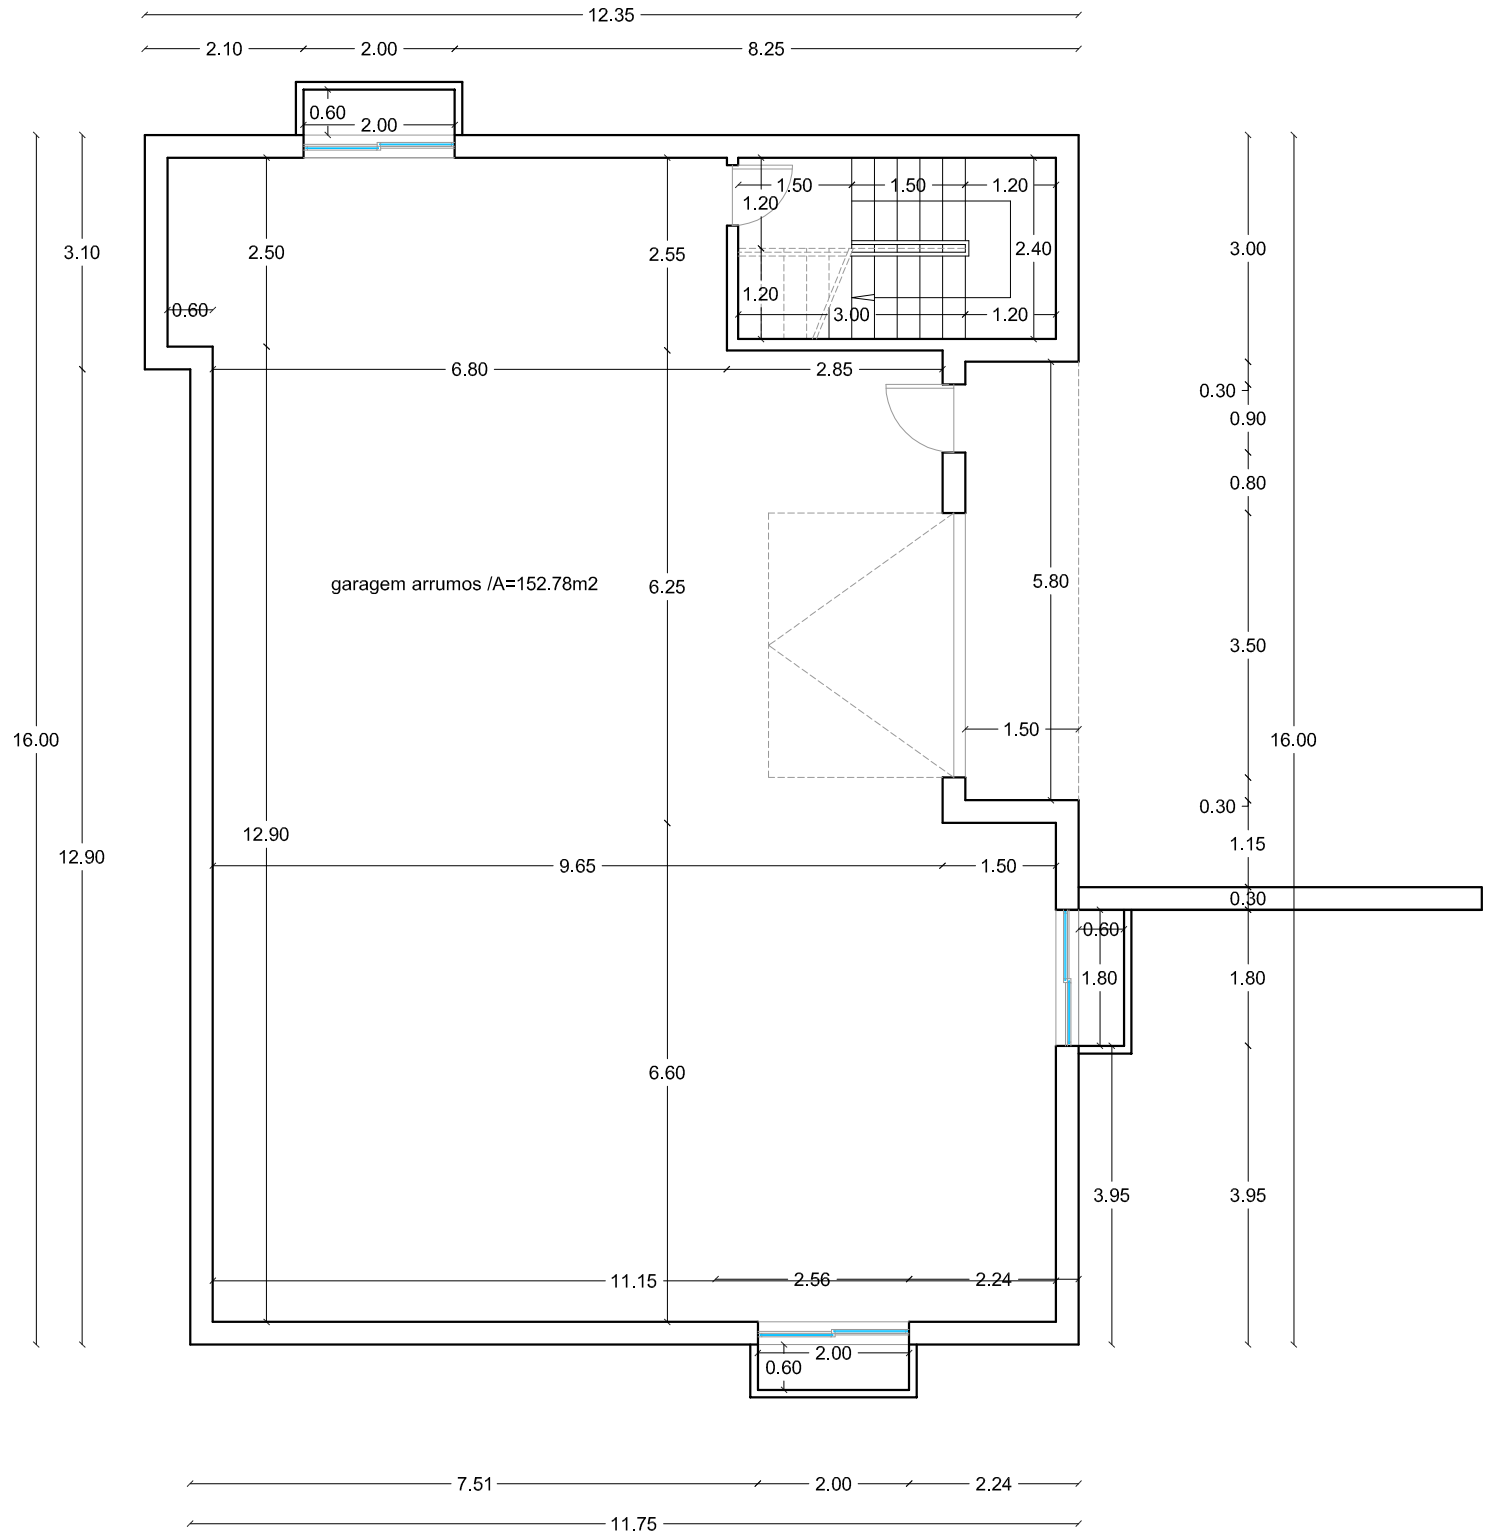

Planta da cave

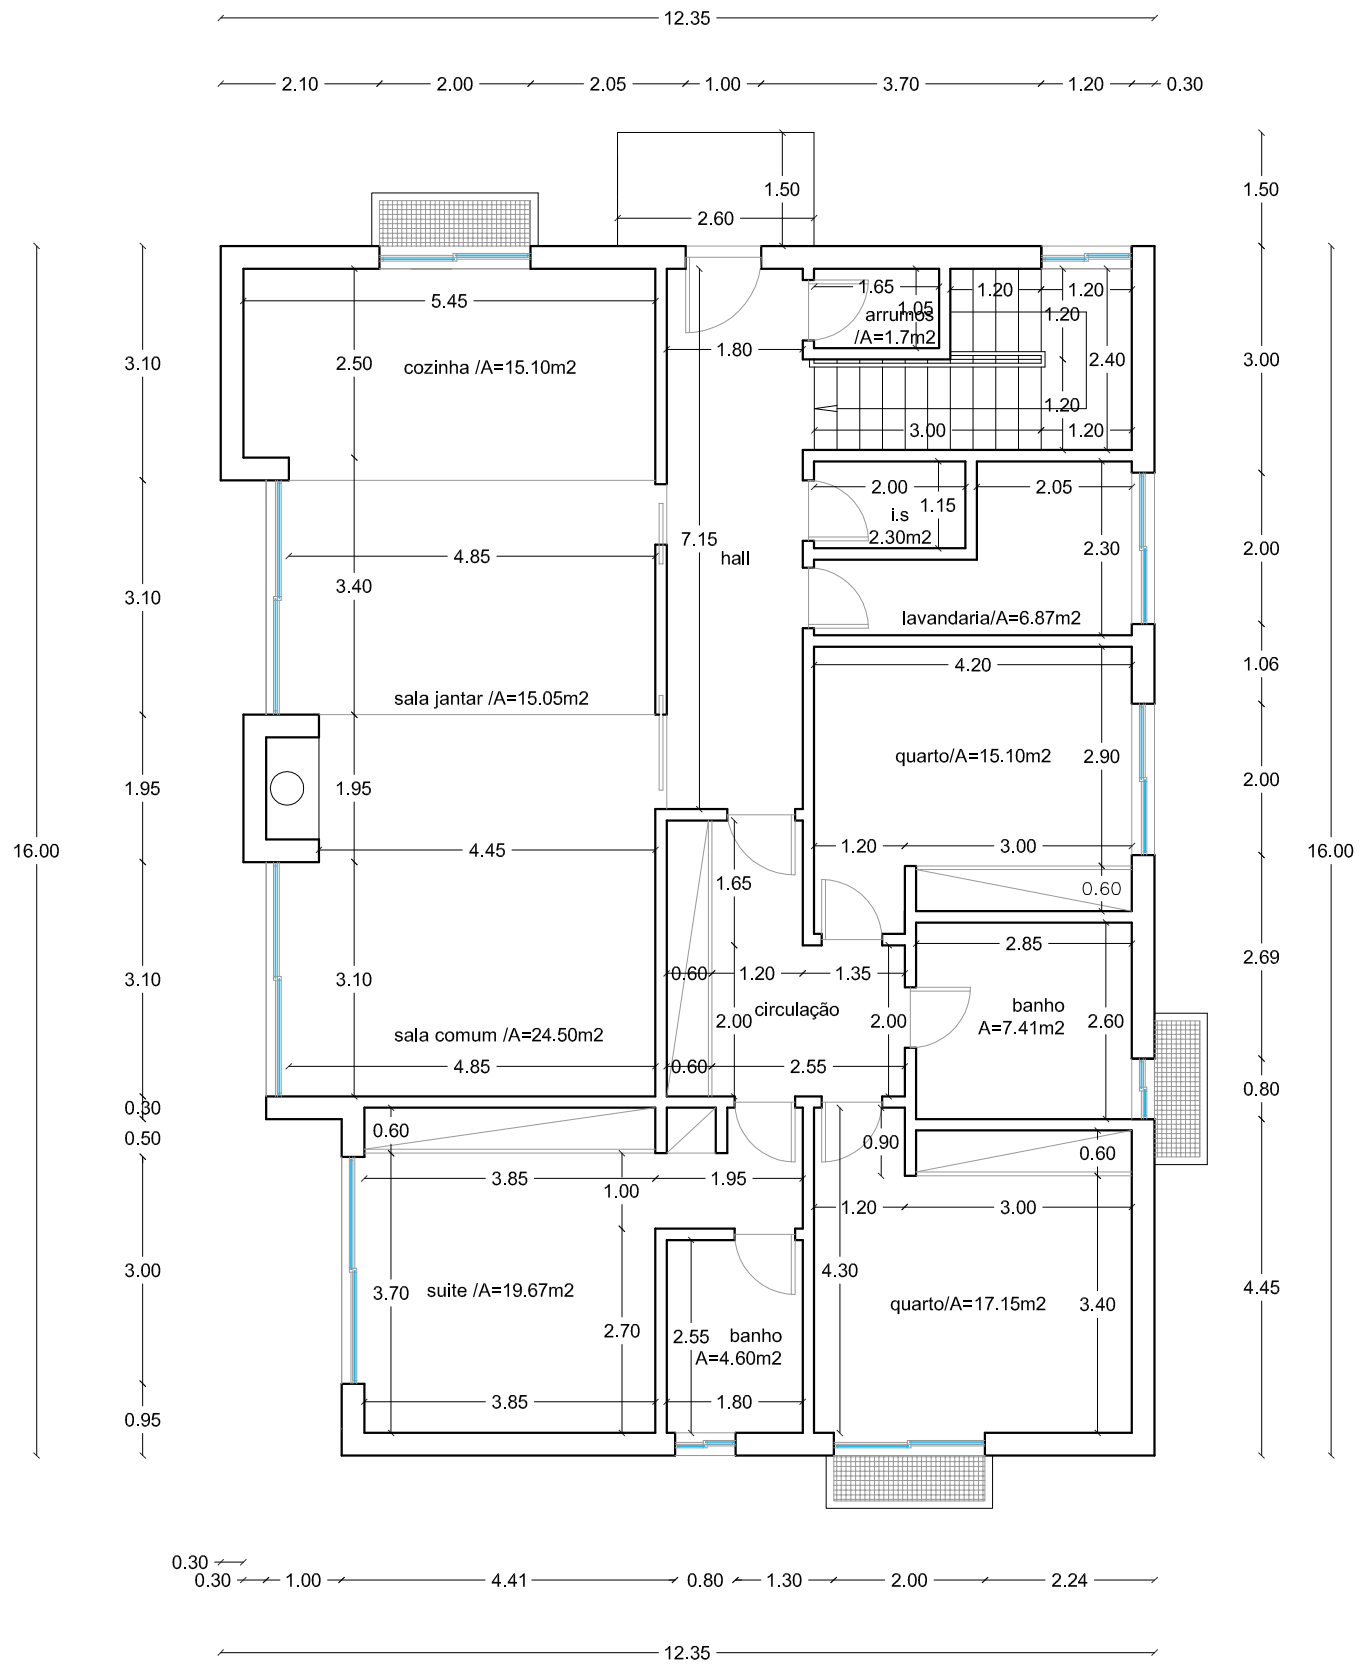

Planta do r/chão

ARQUITECTURA	Requerente: José Carlos Senra Cardoso		
	Local da Obra: Rua da Torre - Alvito S.Martinho - Barcelos		PLANTAS DE TRABALHO
	Escala: 1:100	Data: Agosto 2011	Desenho Nº 7

N