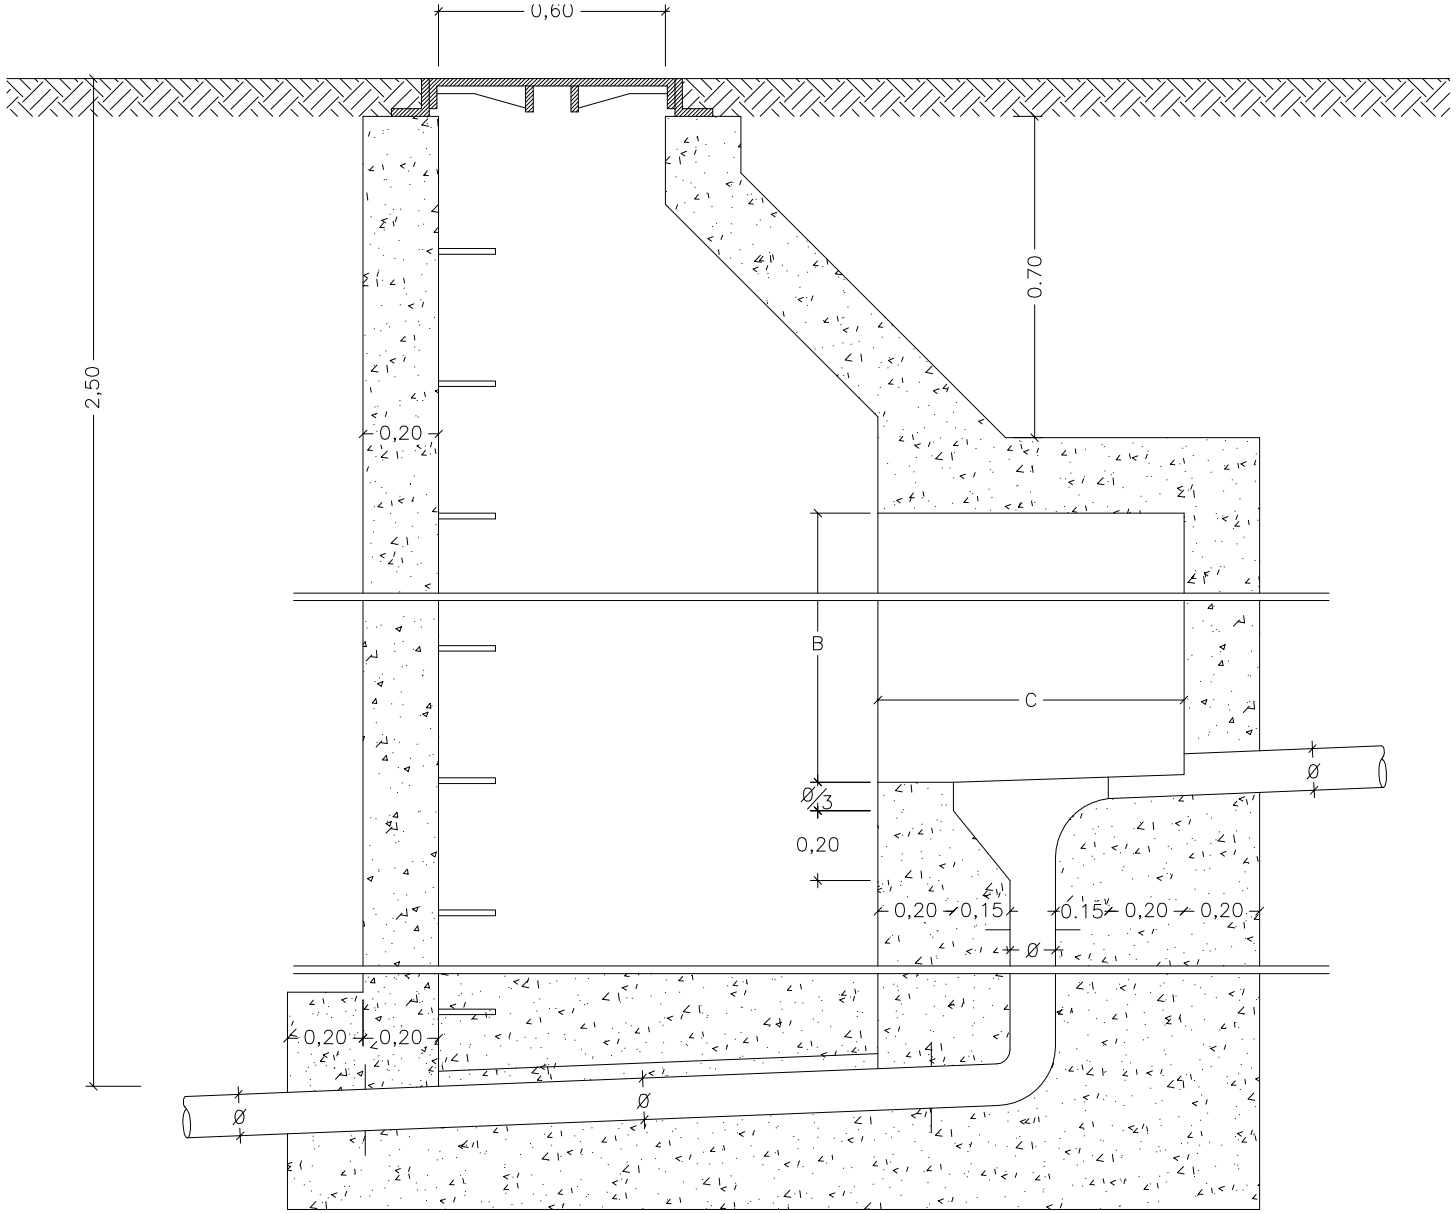

CÂMARA DE QUEDA GUIADA - PLANTA
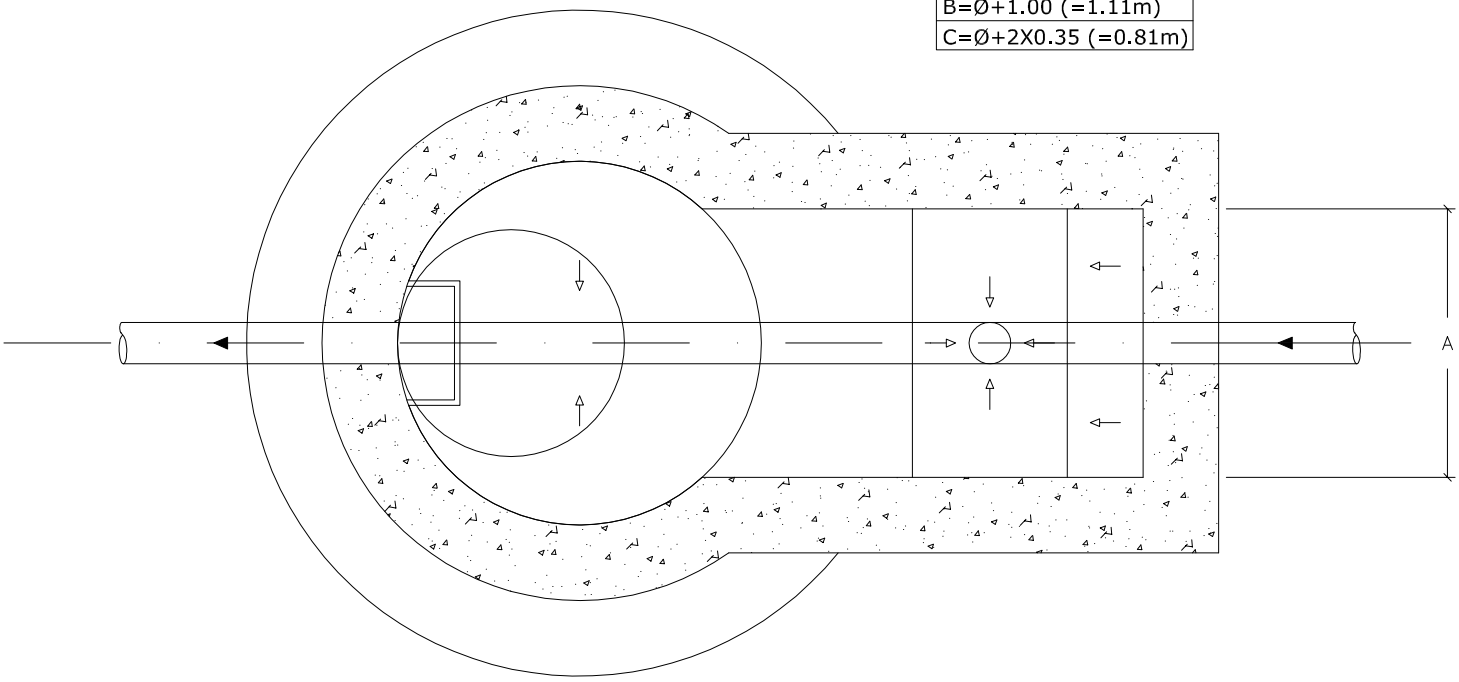
A=Ø+2X0.30 (=0.66m)
B=Ø+1.00 (=1.11m)
C=Ø+2X0.35 (=0.81m)