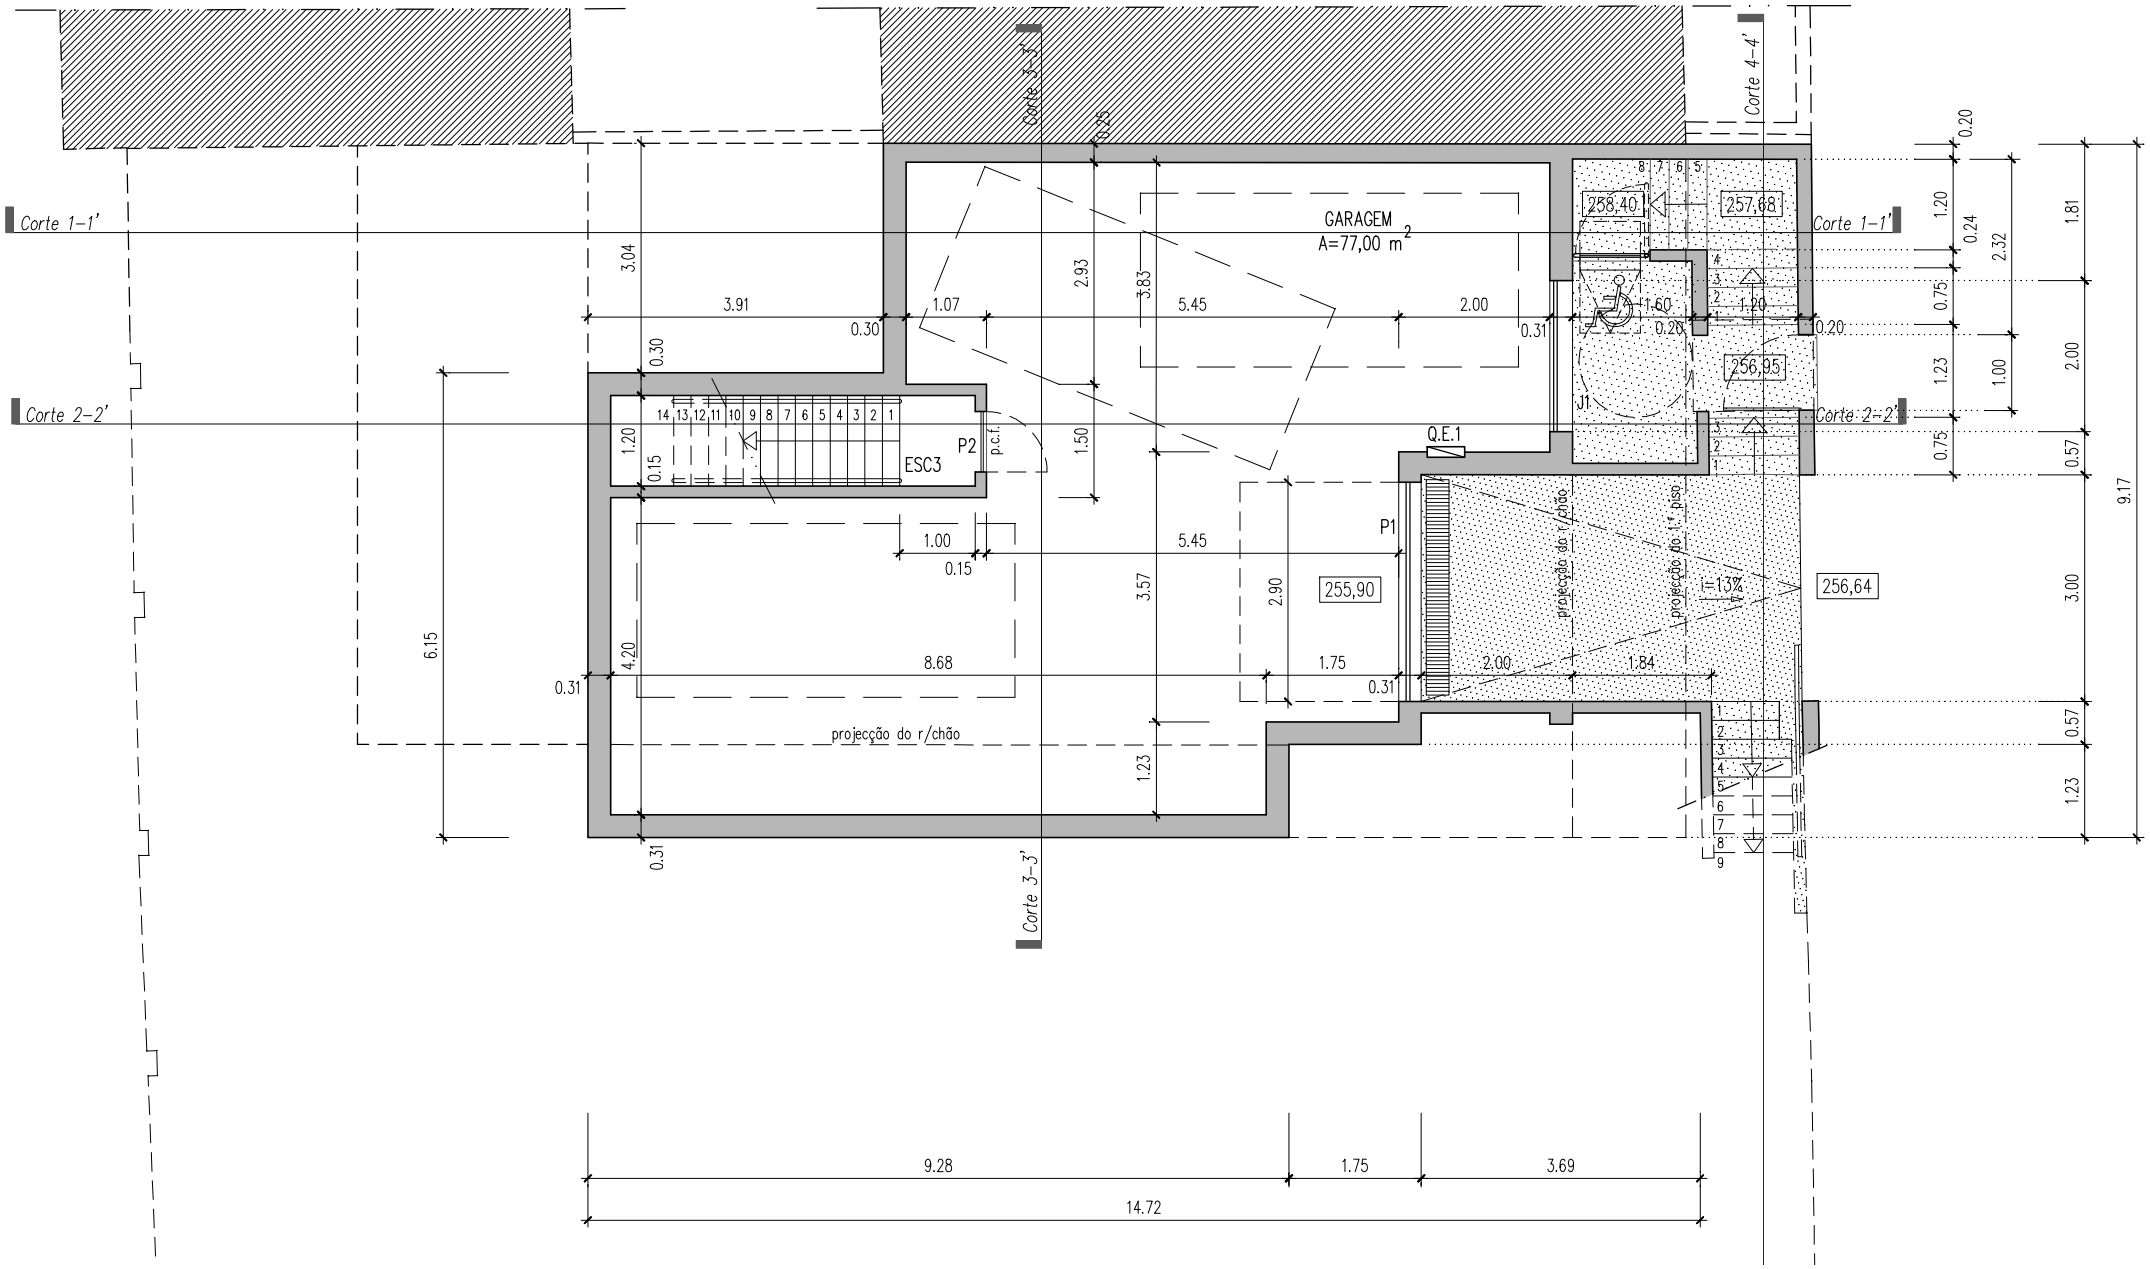
Corte 1-1'
Corte 2-2'
Corte 3-3'
Corte 4-4'
GARAGEM
A=77,00 m2
ESC3
P2
P1
J1
Q.E.1
p.c.f.
258,40
257,68
256,95
255,90
256,64
i=13%
projecção do r/chão
projecção do 1.º piso
9.28
1.75
3.69
14.72
6.15
9.17