




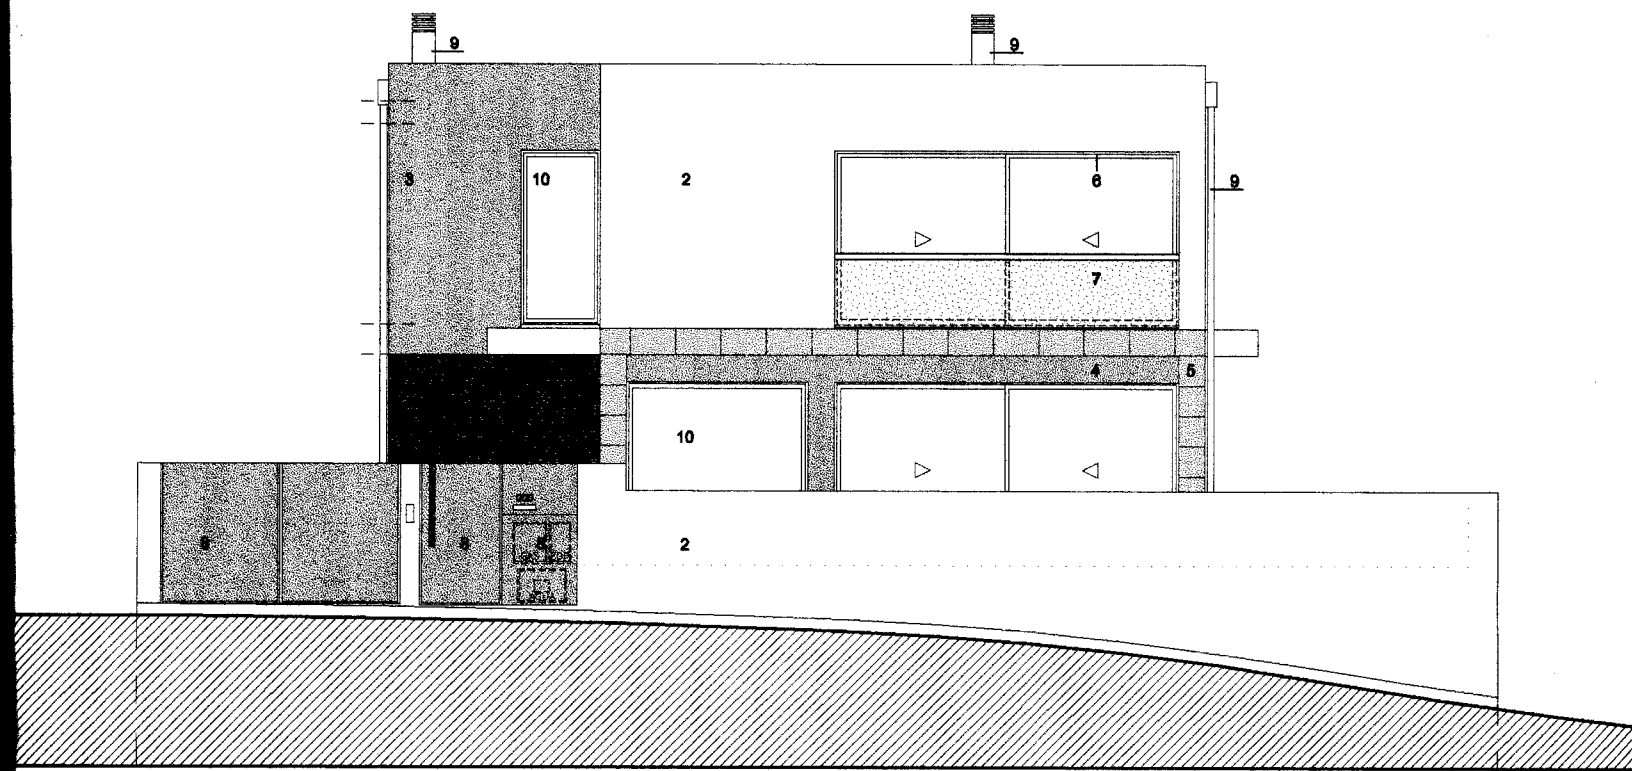


Alçado Principal(rua)

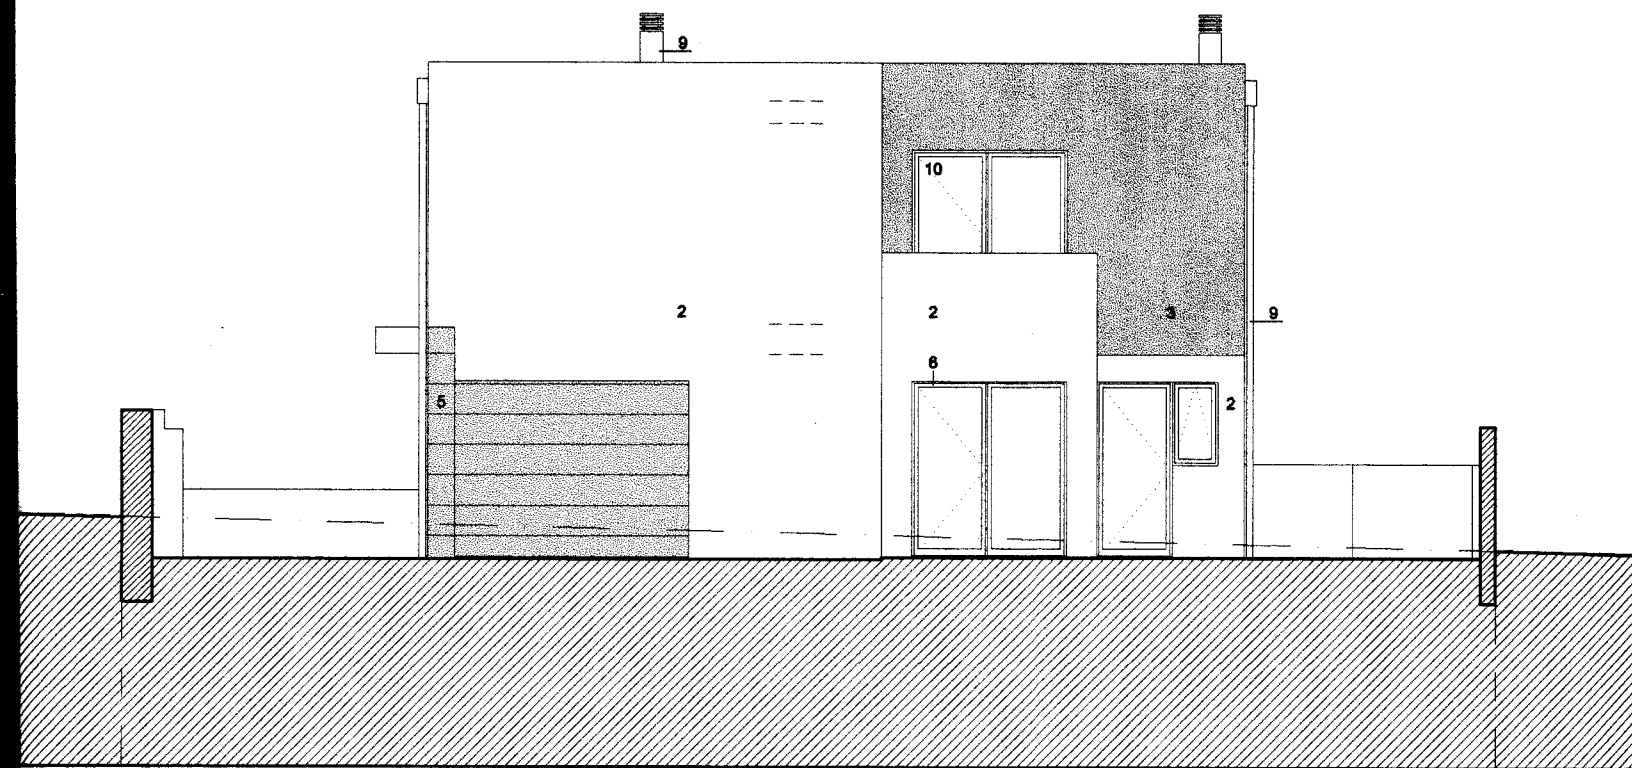


Alçado Posterior(nascente)

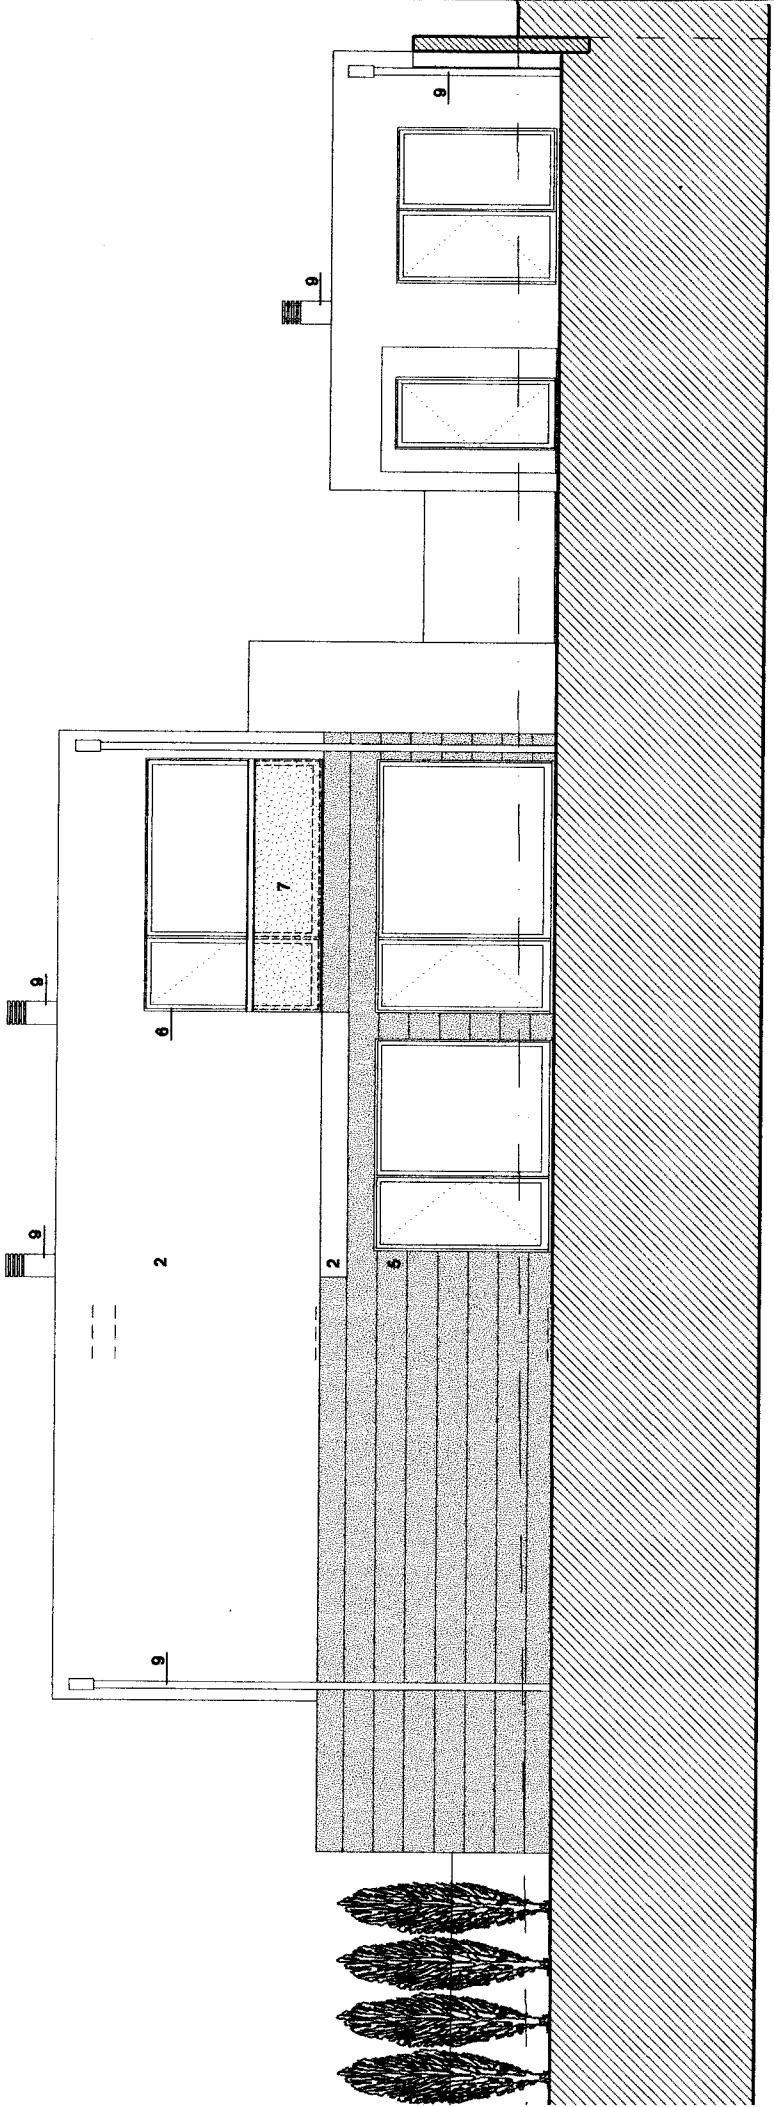

Alçado Posterior(nascente)

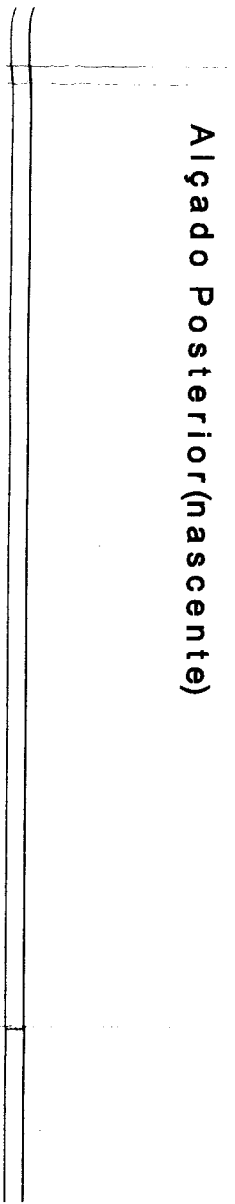

Alçado Lateral Direito(Sul)

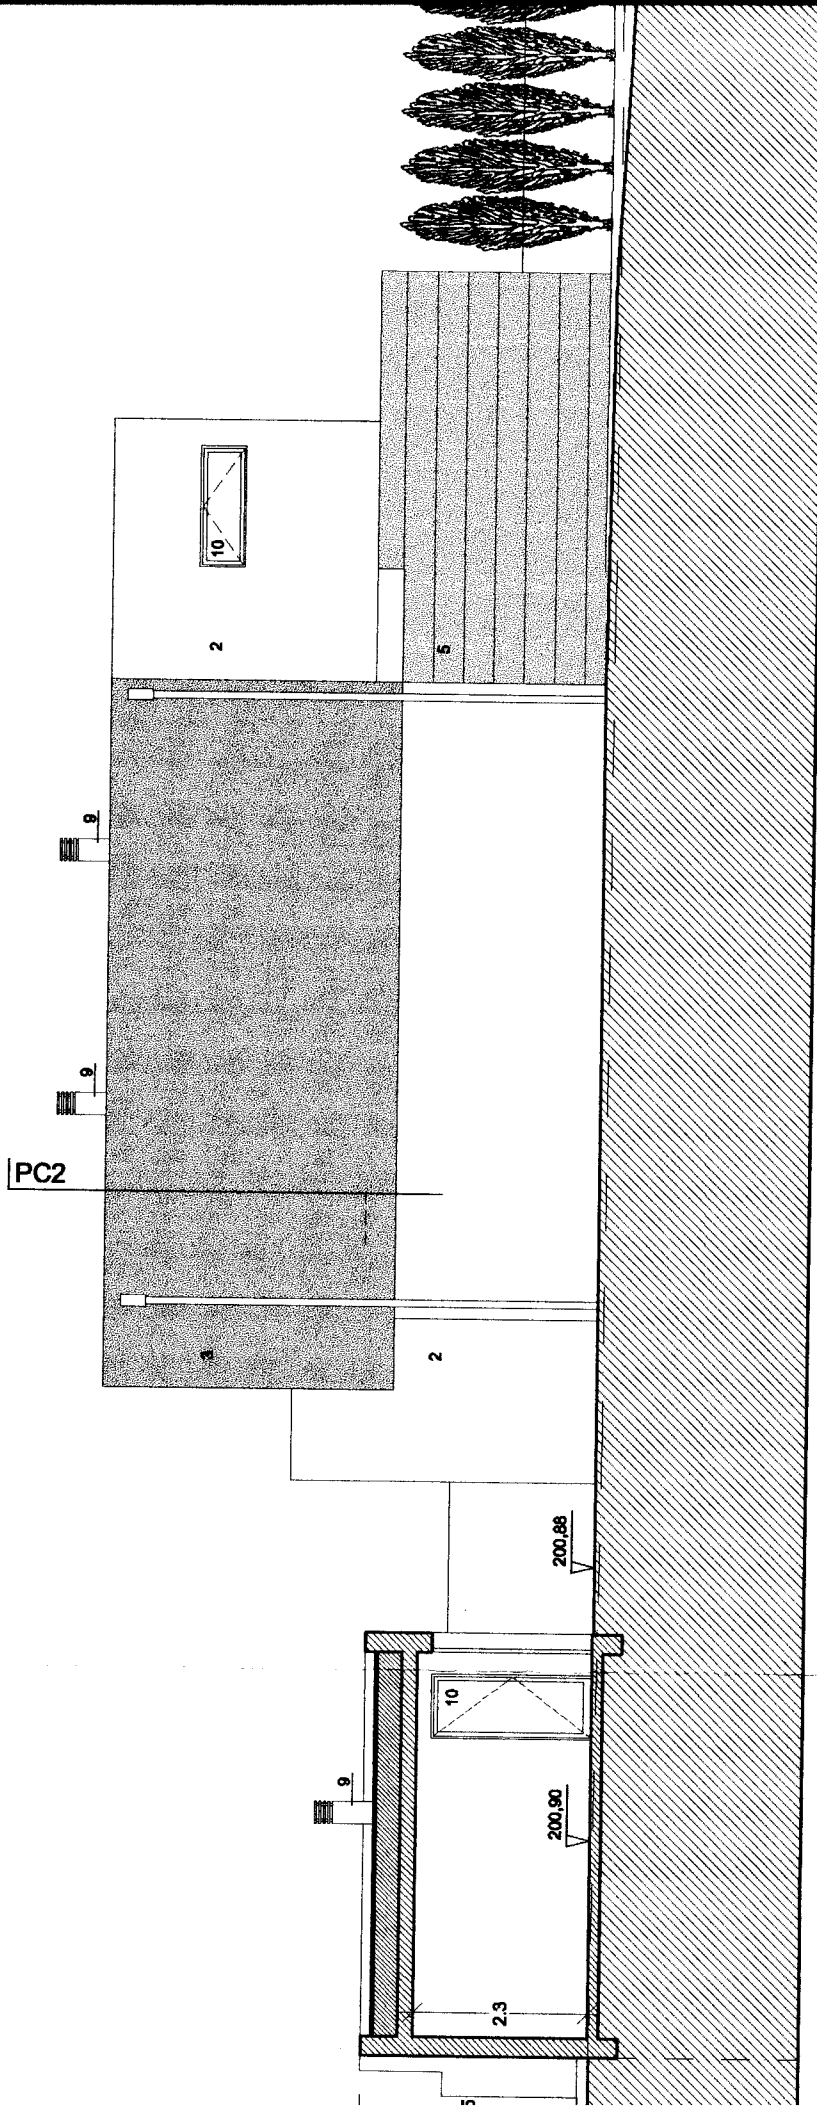

Alçado Lateral Esquerdo/A1(Norte)