


70,70m² área bruta - R/C
66,04m² área bruta - 1º andar
281,75m² área do Lote

- Rodapé
- Tecto
- Pavimento
- Paredes

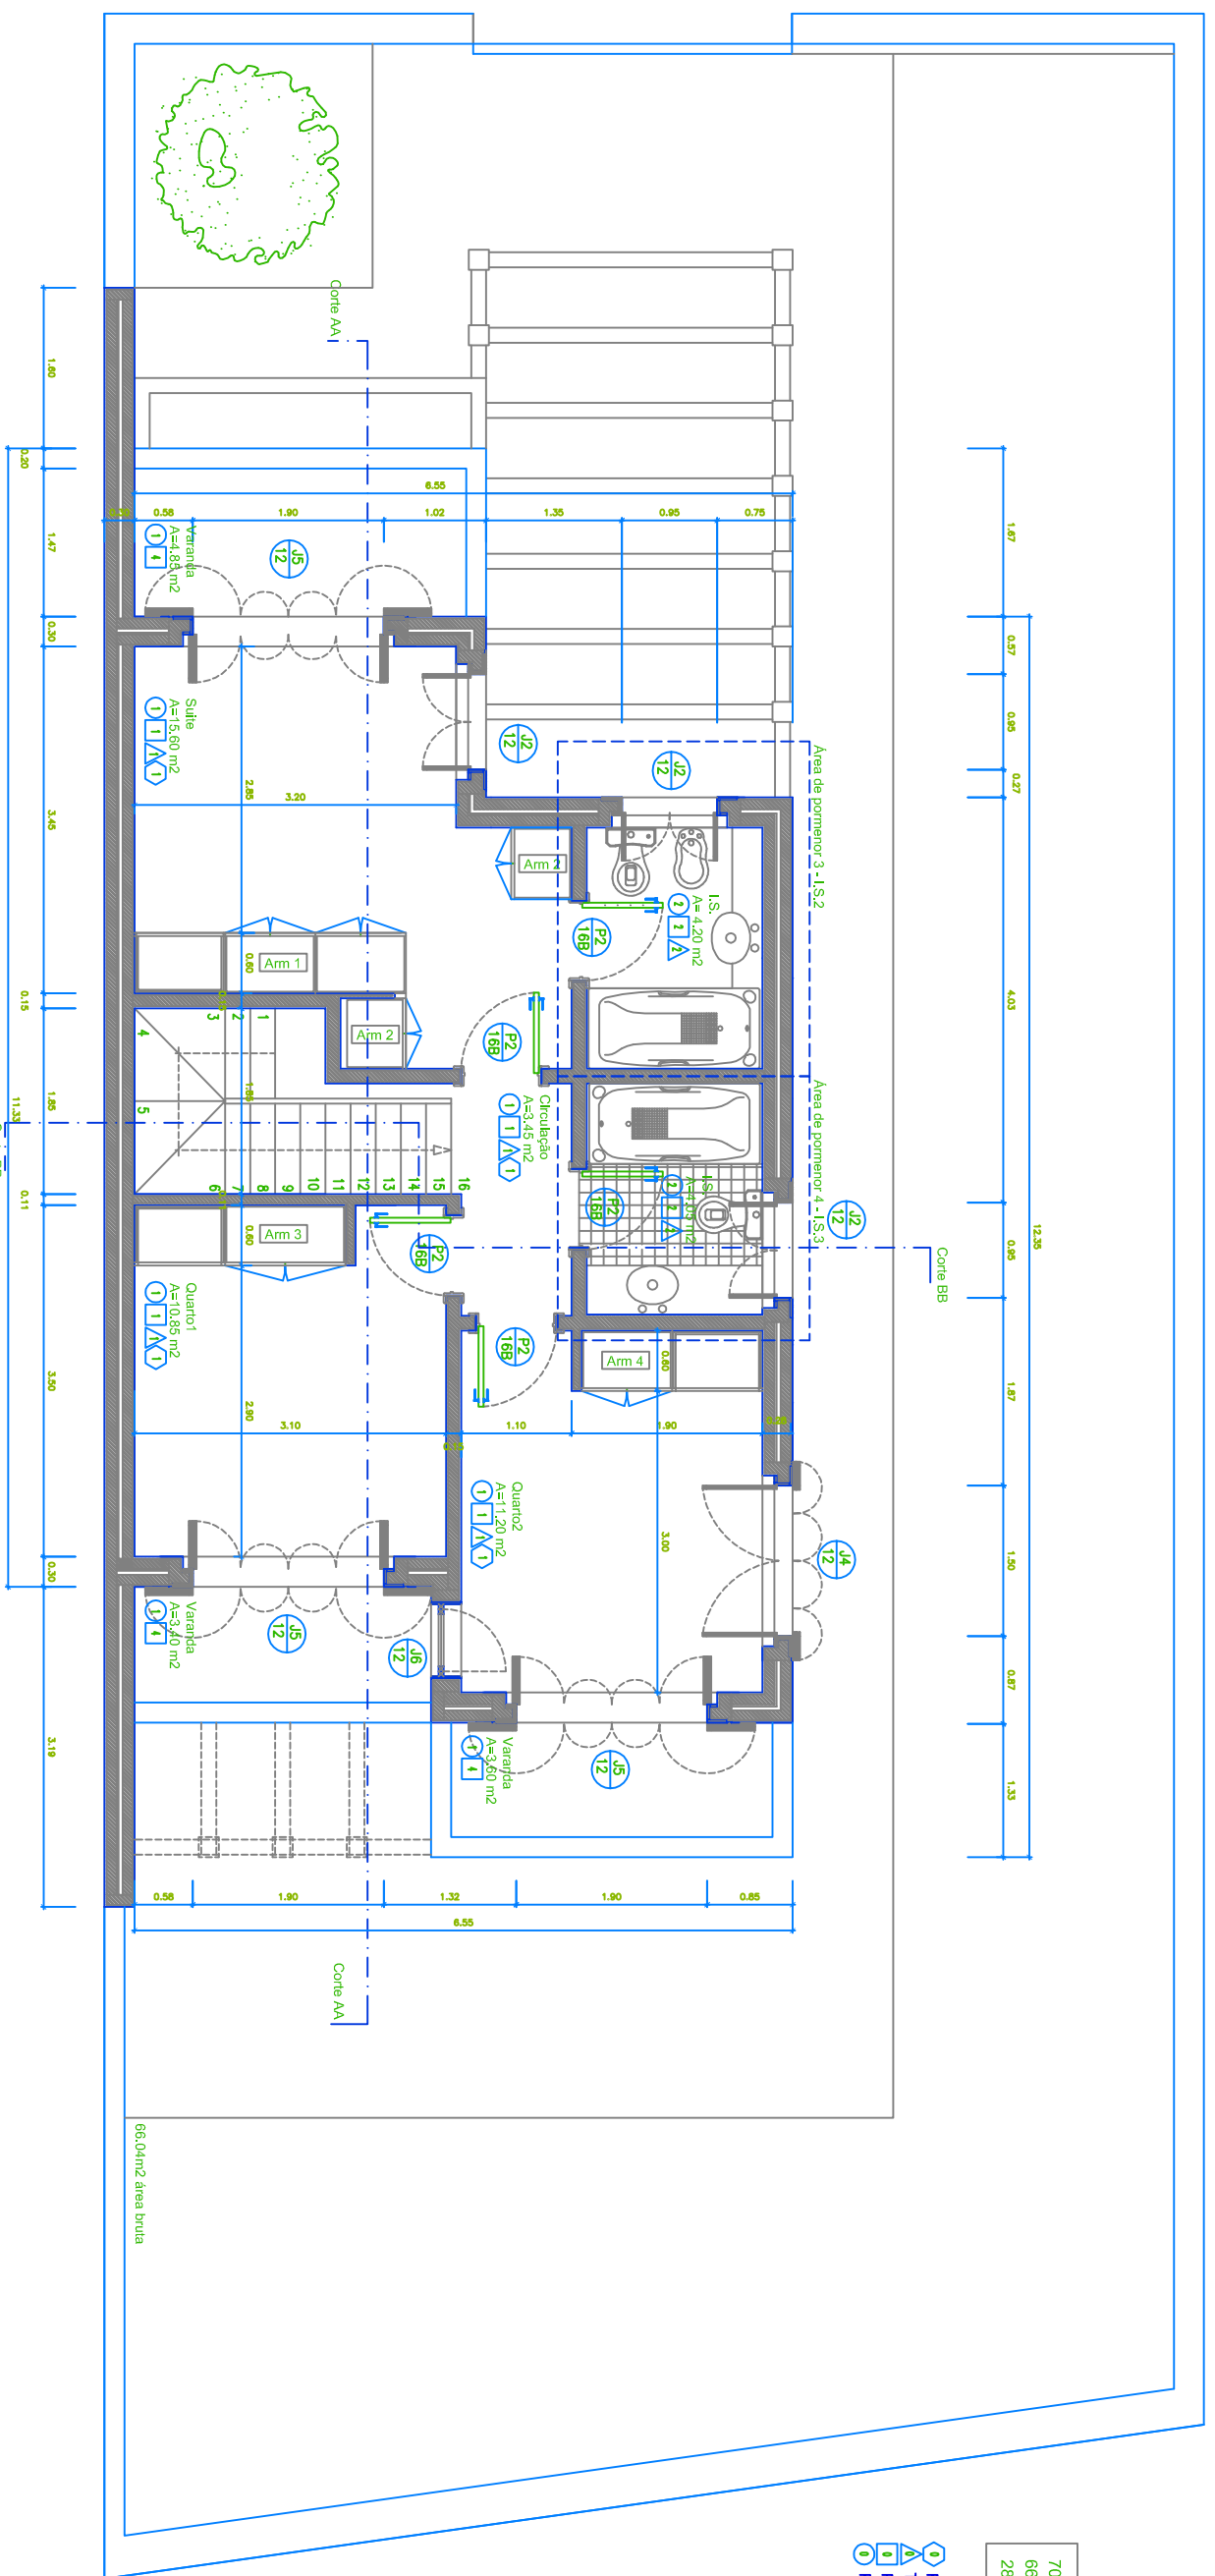

66,04m² área bruta