


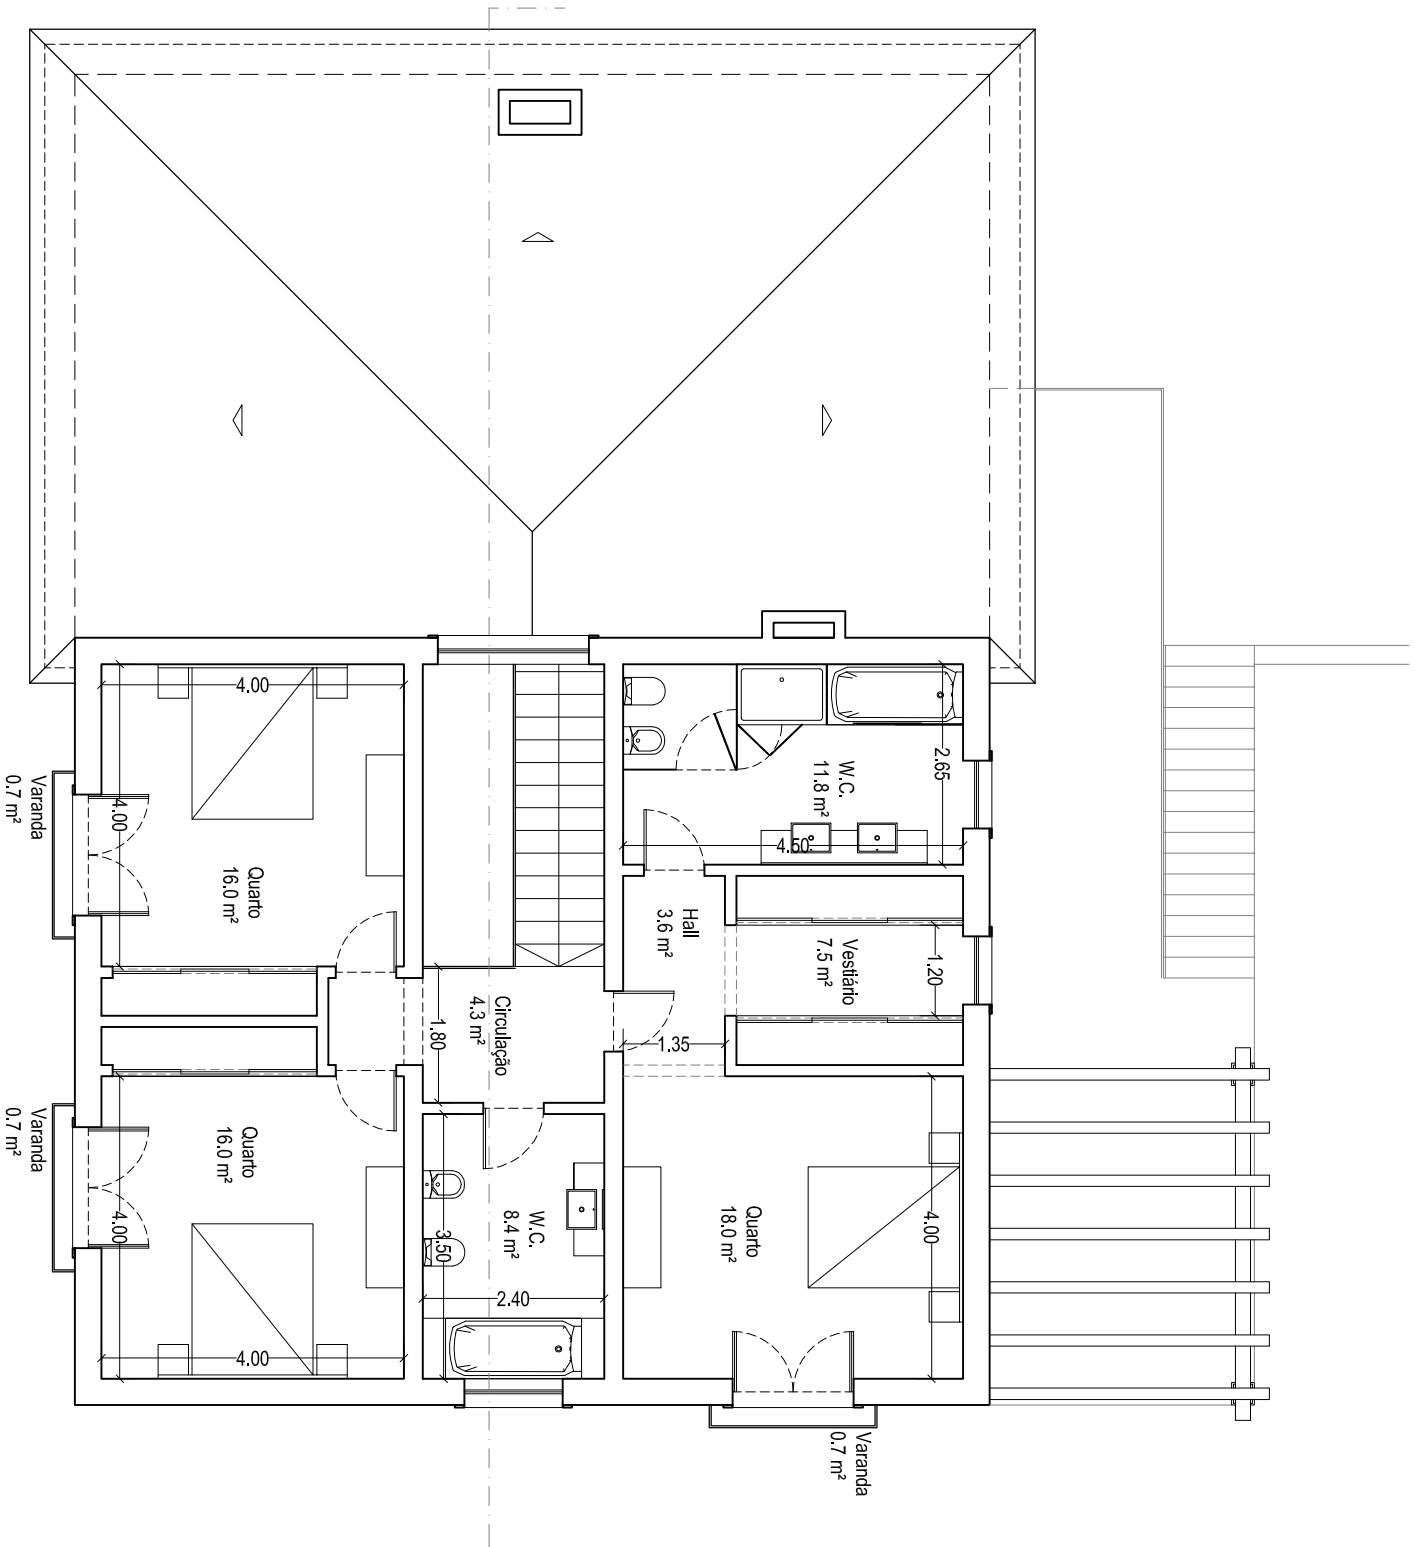

Planta do 1º Andar 1/100