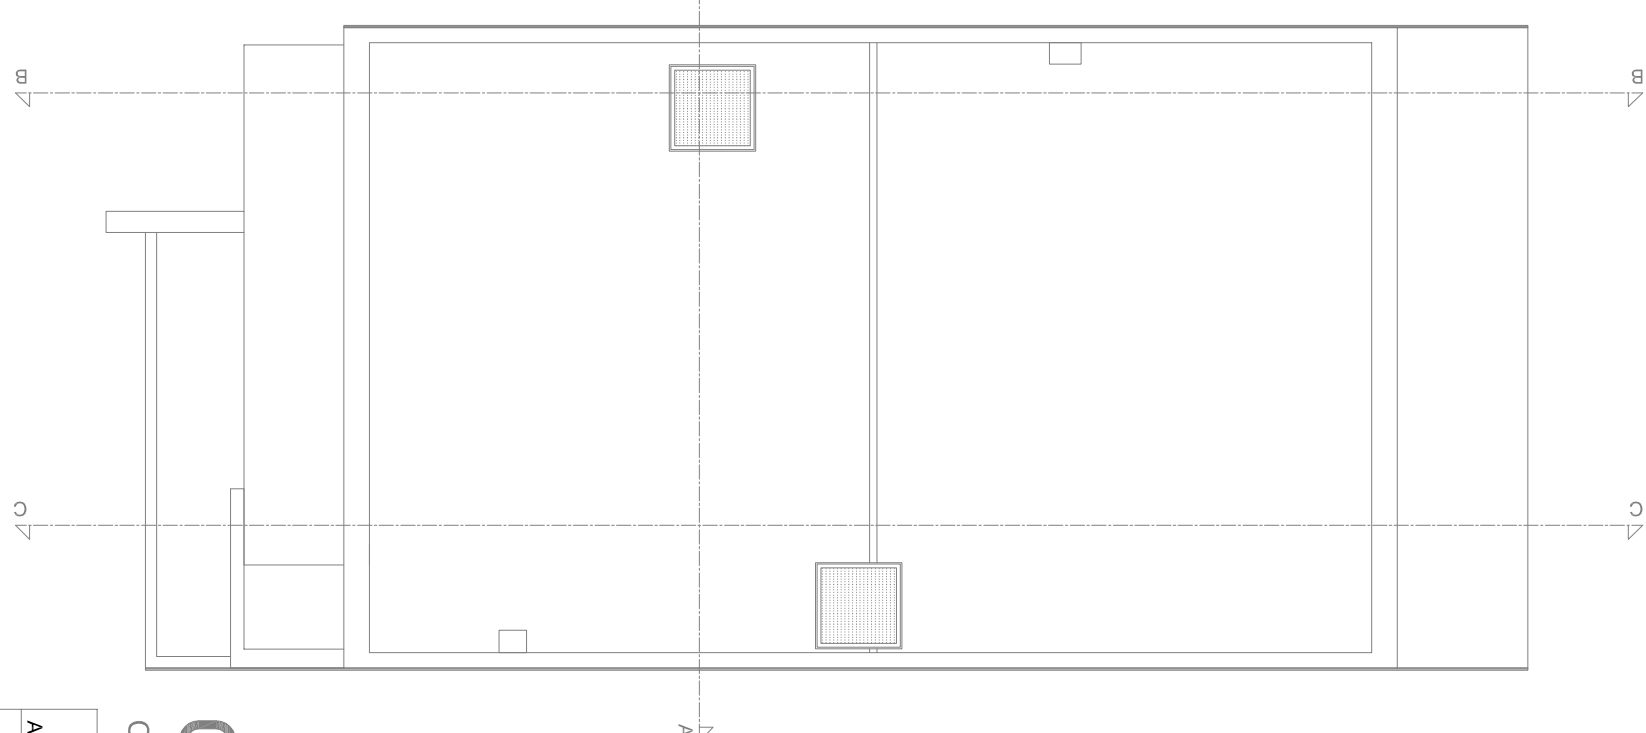
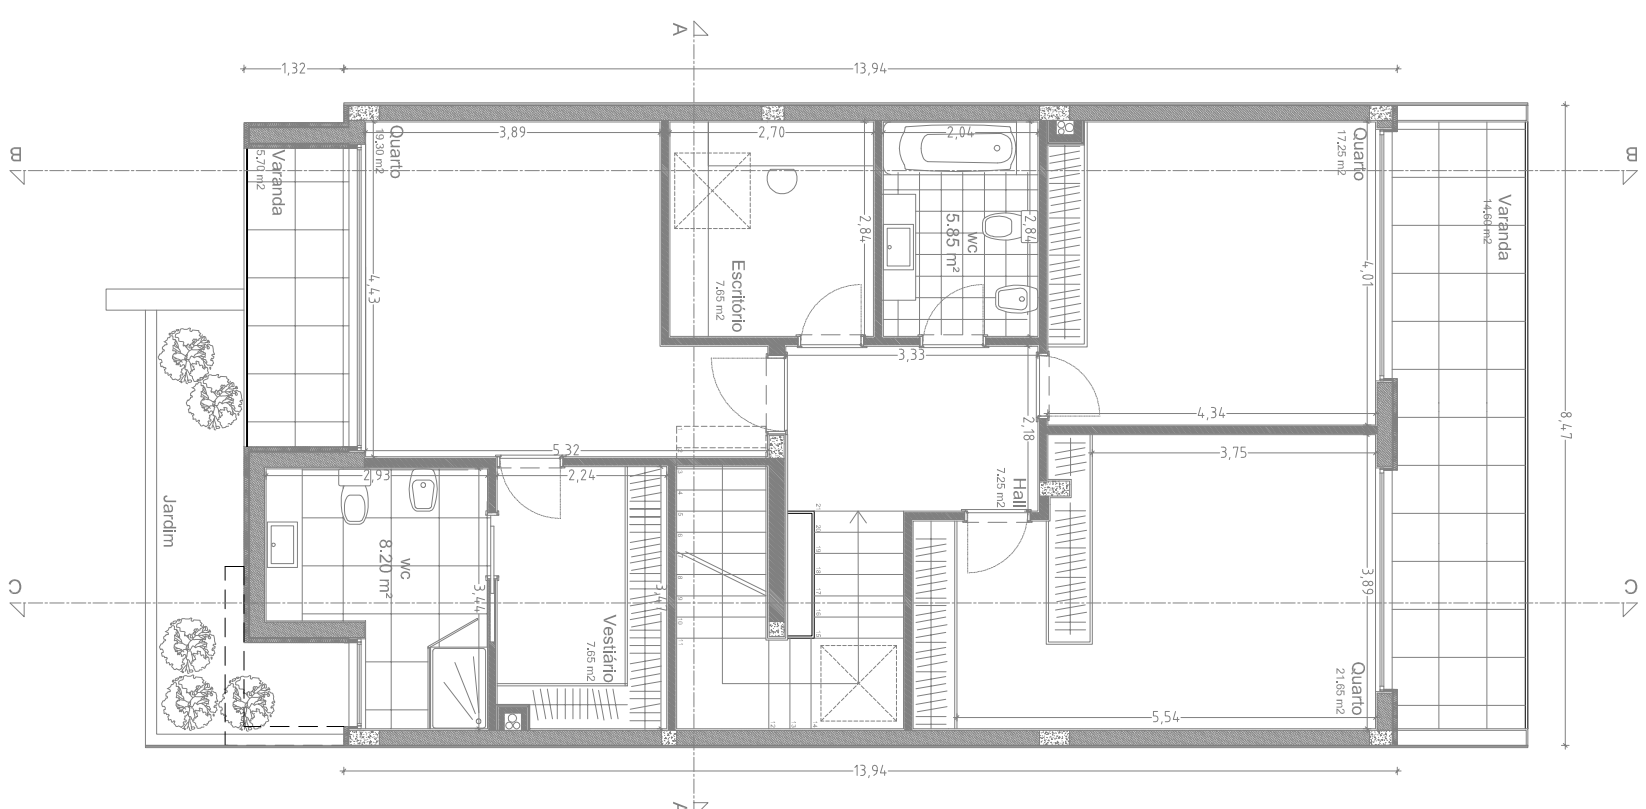
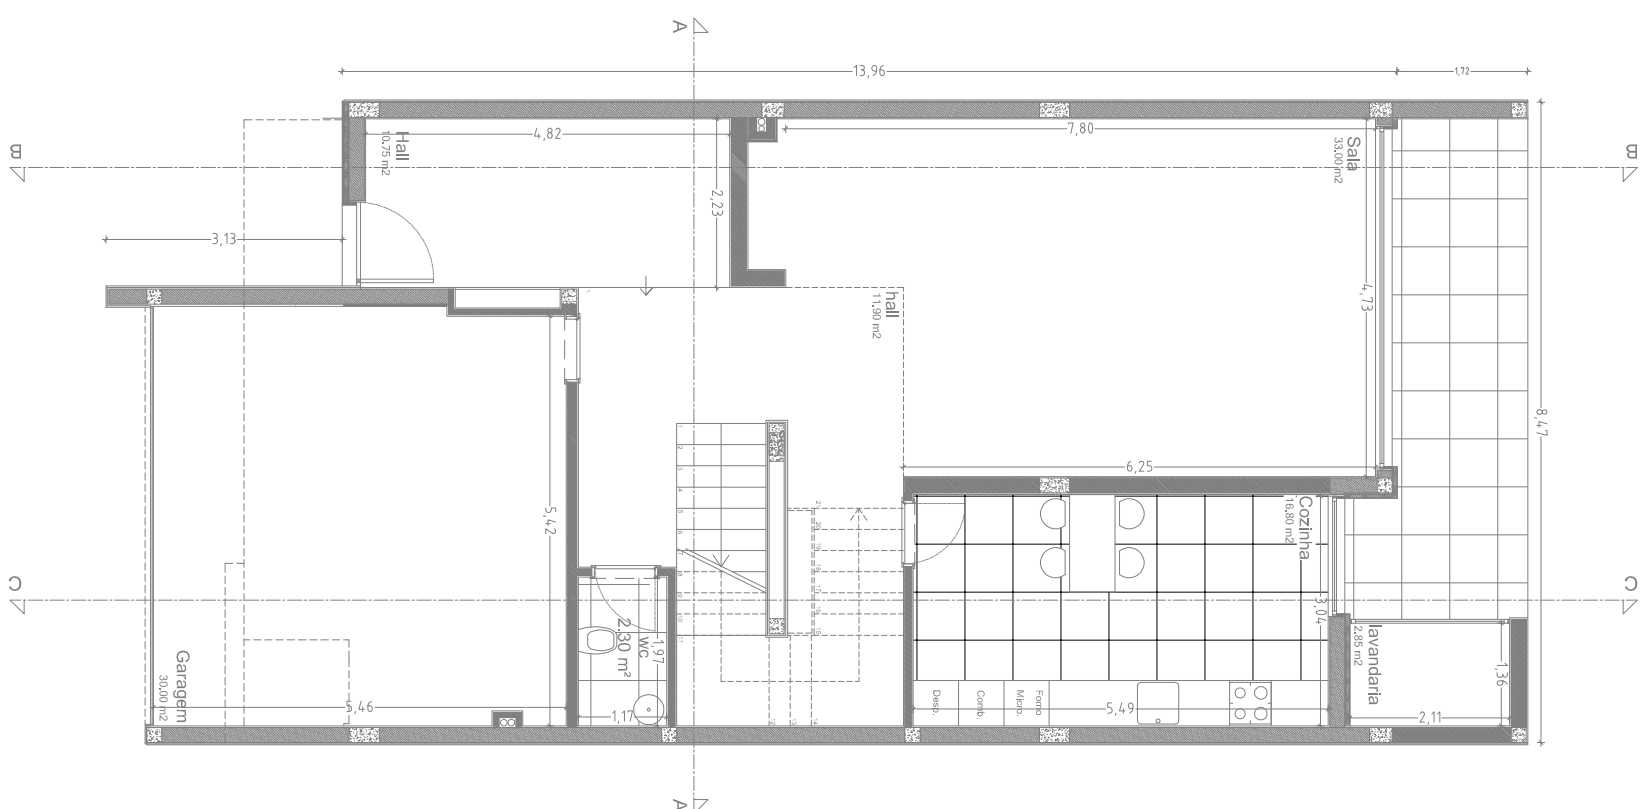


Eng. Pedro Monteiro Arq. Anabela Coelho	Nº 00	00 - ID - 00	Execução	20-07-2010	1/100	FOLHA Nº
AUTOR DO PROJECTO	CÓDIGO DO CLIENTE	CÓDIGO DO PROJECTO	FASE	DATA	ESCALA	
Eng. Pedro Monteiro Arq. Anabela Coelho	O TÉCNICO		REQUERENTE			
			GREEN BUILDING - PROPERTY DEVELOPMENT			
Marcelo		20-07-2010	LOCAL			
COLABORADOR	DATA DE VERIFICAÇÃO		GREEN BUILDING - PROPERTY DEVELOPMENT			
Eng. Pedro Monteiro Arq. Anabela Coelho	Tel.: +351 255 888 005 Fax: +351 255 868 007		Localizado 3/2010 Paços de Ferreira	Lote 3	FN	
COORDENADOR	CONTACTOS		ARQUITECTURA		003/06	
LEGENDA / OBSERVAÇÕES:						
			PLANTAS			
				DATA DE MODIFICAÇÃO		
				20-07-2010		

Este documento é propriedade da GREEN BUILDING, Lda, não podendo ser copiado, reproduzido, utilizado no todo ou em parte, ou comunicado a terceiros sem sua expressa autorização e deverá ser devolvido quando solicitado

área de terreno: 245,76 m²
 área de implantação: 152,00 m²
 área bruta de construção: 245,76 m²

área de implantação: 152.00 m²

área bruta de construção: 245.76 m²