


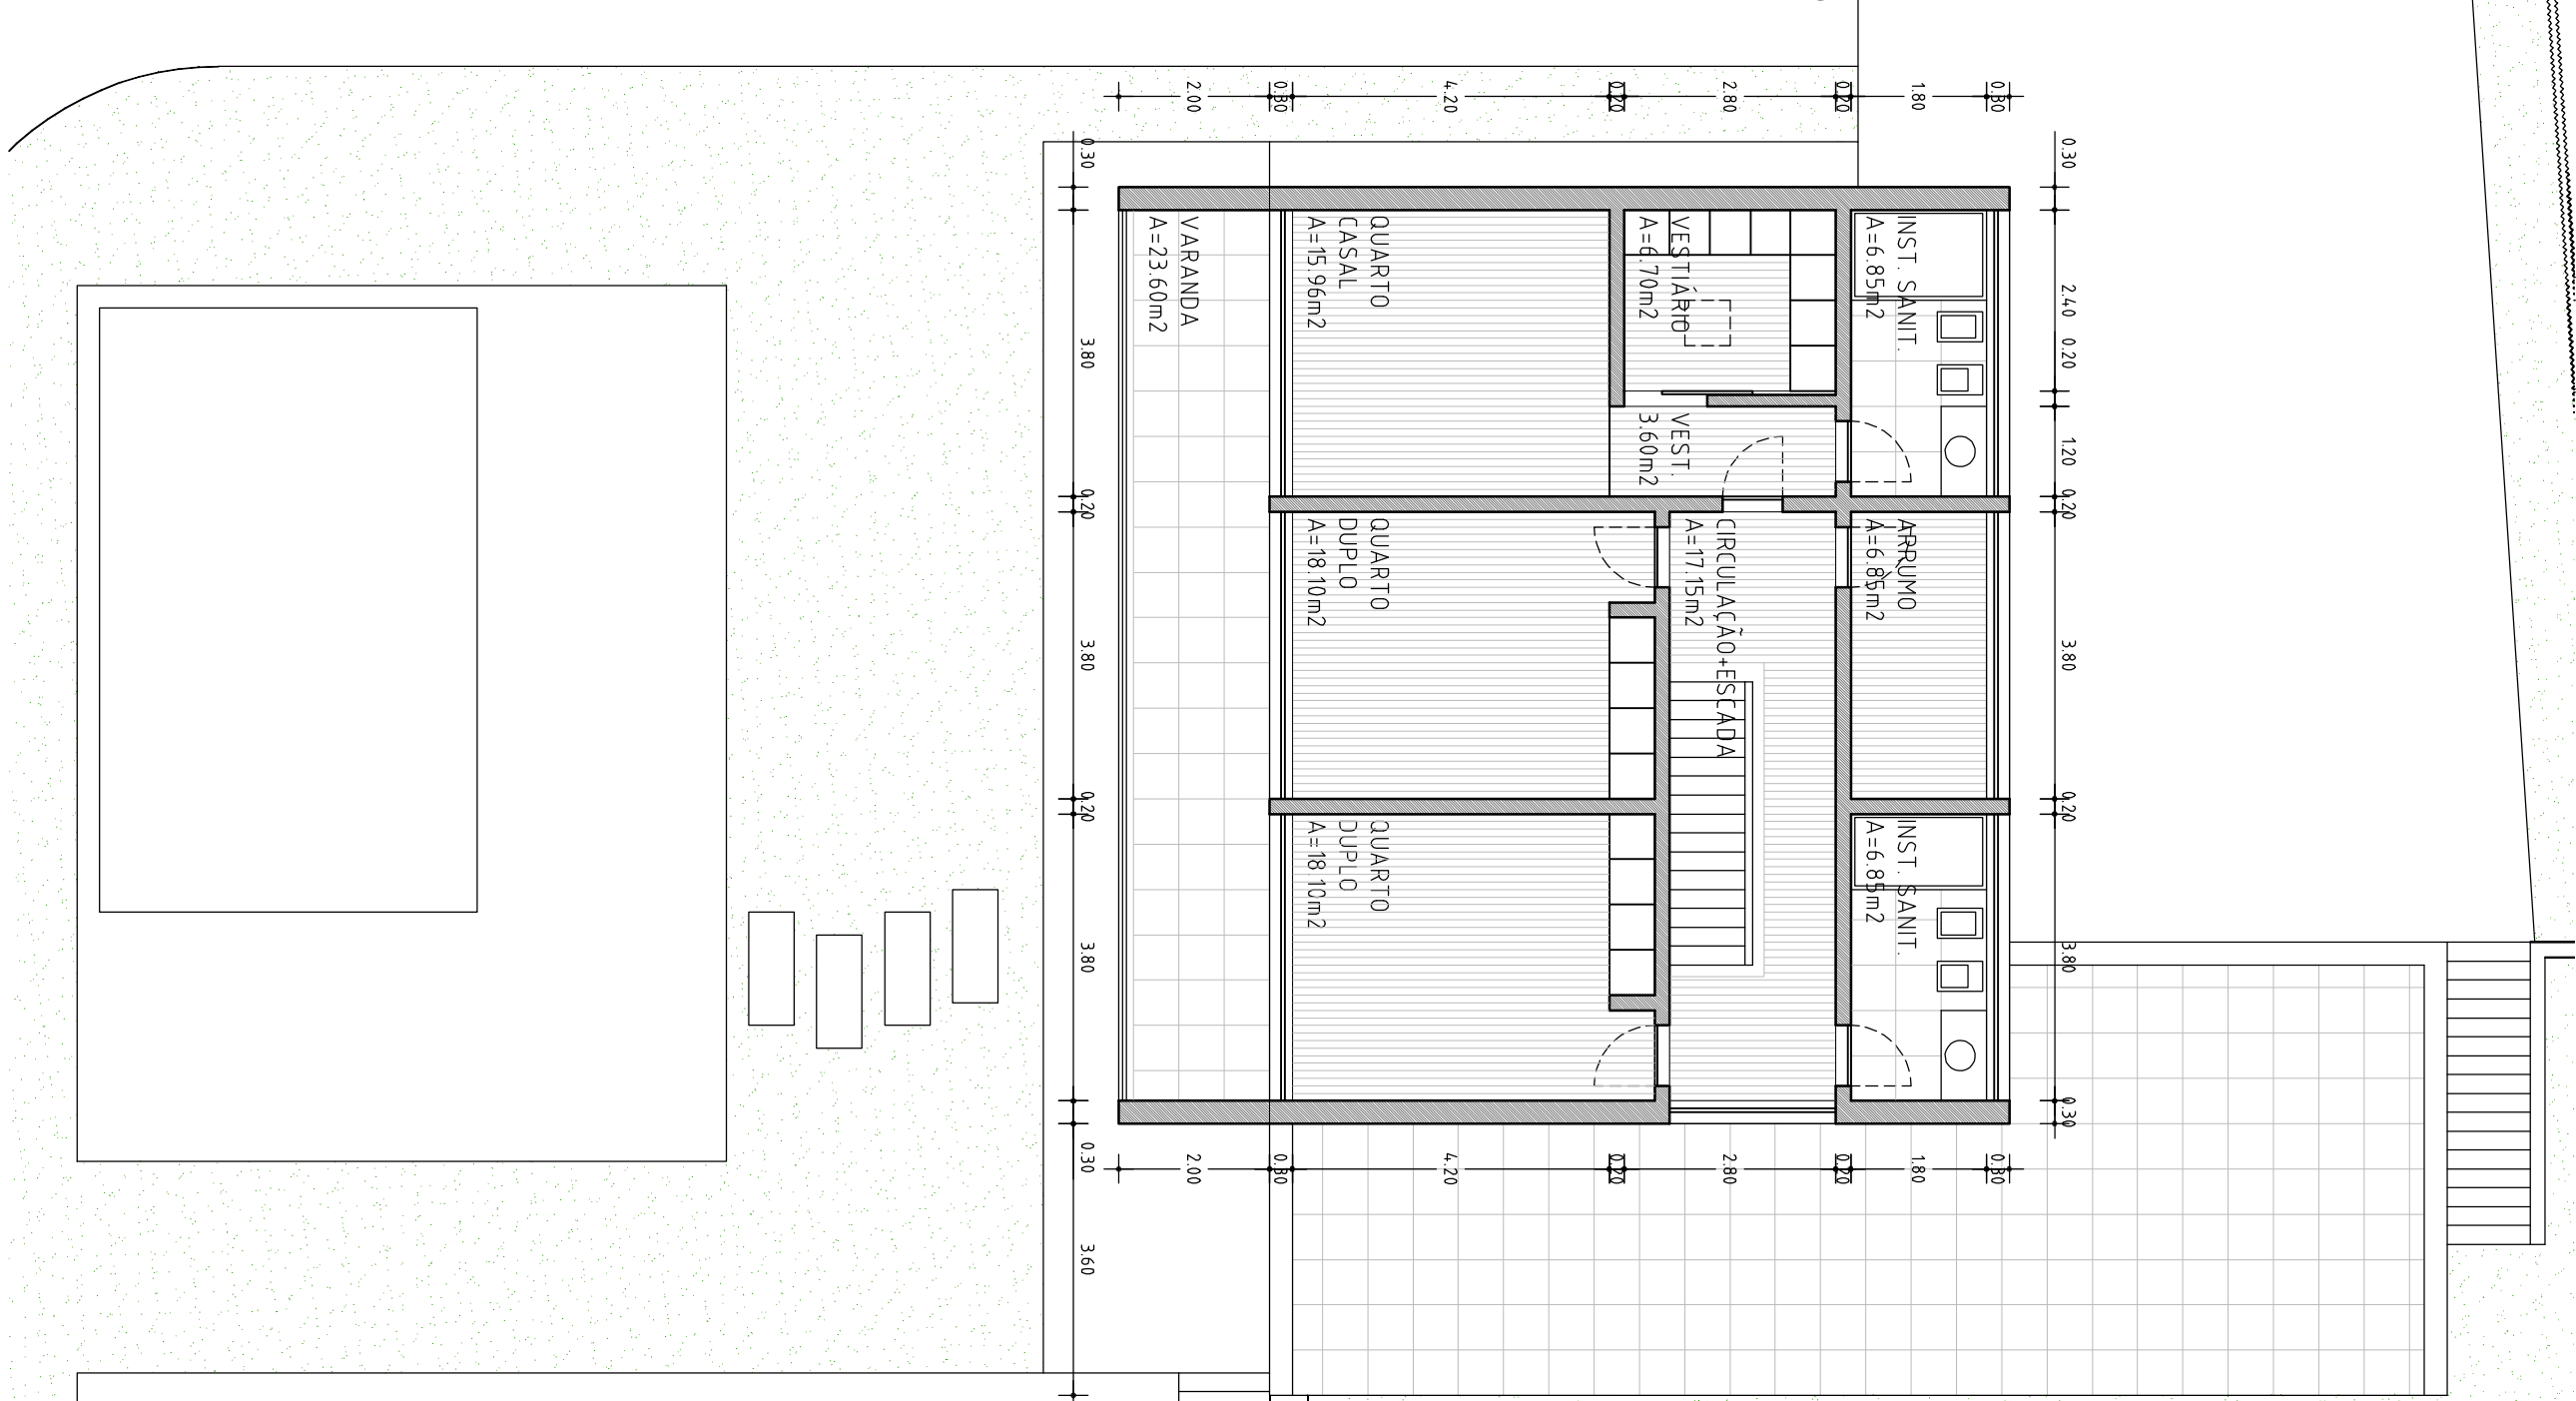

PLANTA PISO 1
ESC.: 1/100

PROJETO: