



ALÇADO LATERAL DIREITO (corte 8-8)

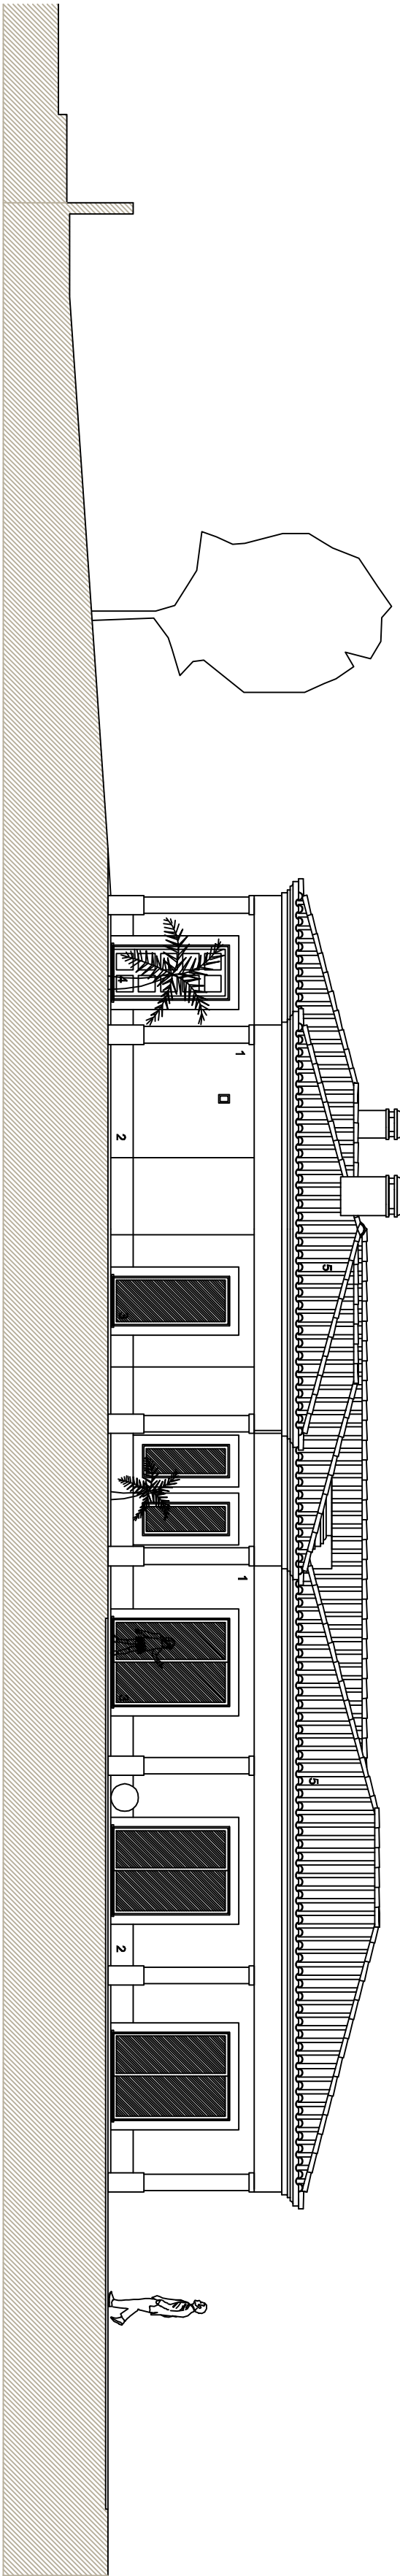

ALÇADO POSTERIOR (corte 4-4)

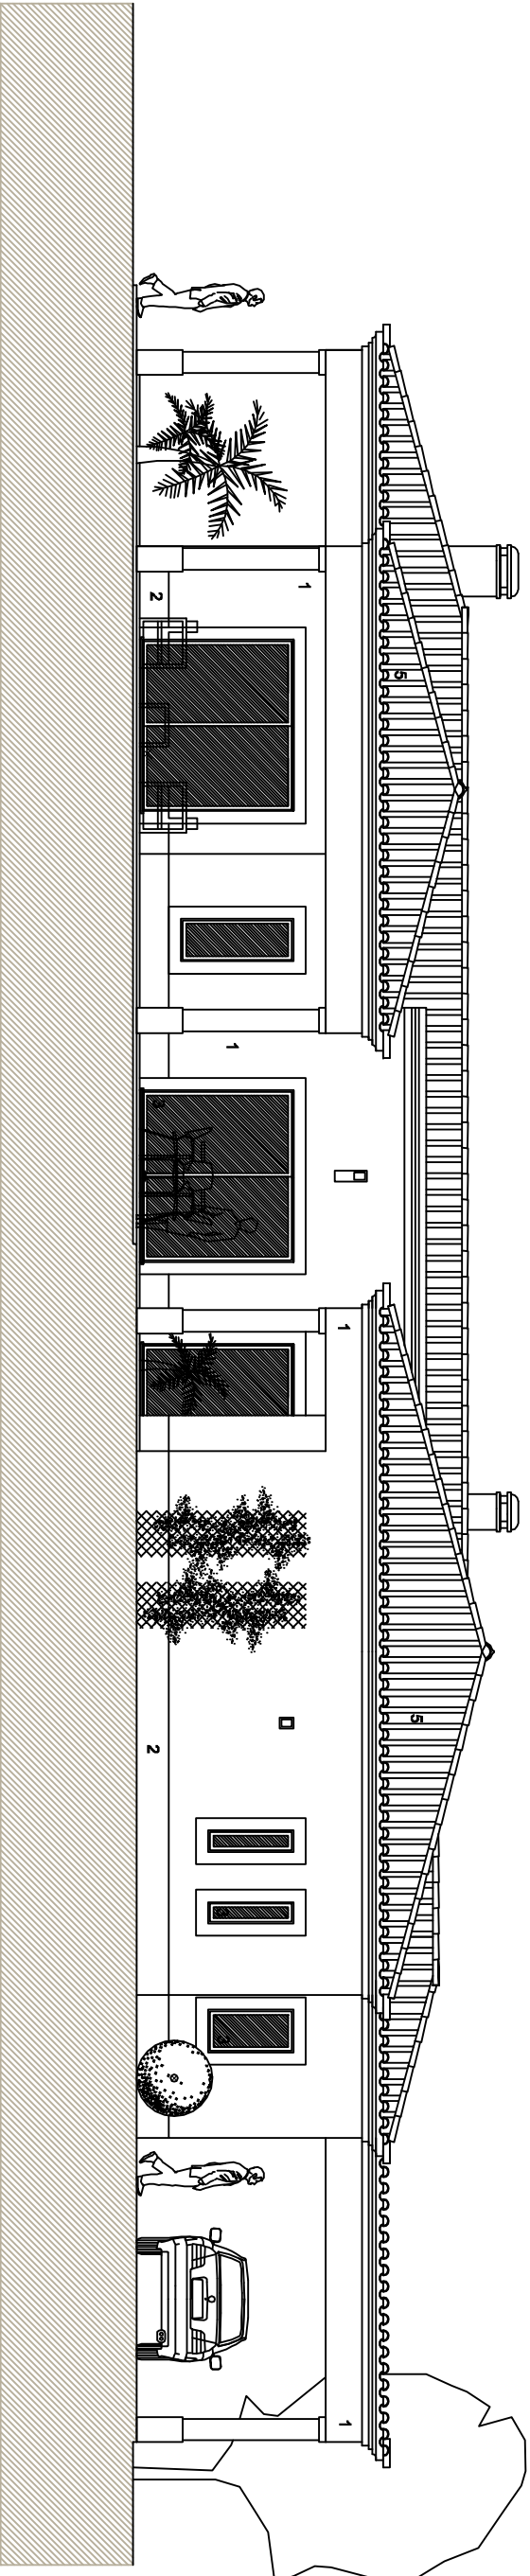

MATERIAIS :

- 1. Rebocoado e pintado a tinta texturada cor branco
 - 2. Revestimento em cantaria.
 - 3. Cobertura em alumínio termolocado no cor branco
 - 4. Porta de segurança em madeira tratada
 - 5. Cobertura em telha cerâmica de aba e canudo de cor natural.
 - 6. Treiça em madeira.
- com vidro duplo/triplo e estores exteriores de lâmina orientável

Descrição:	Moreadia - alçado lat. direito e posterior	Escala: 1/100		des. nº	sube des. nº
				1	