


ALÇADO FRONTAL (corte 1-1)

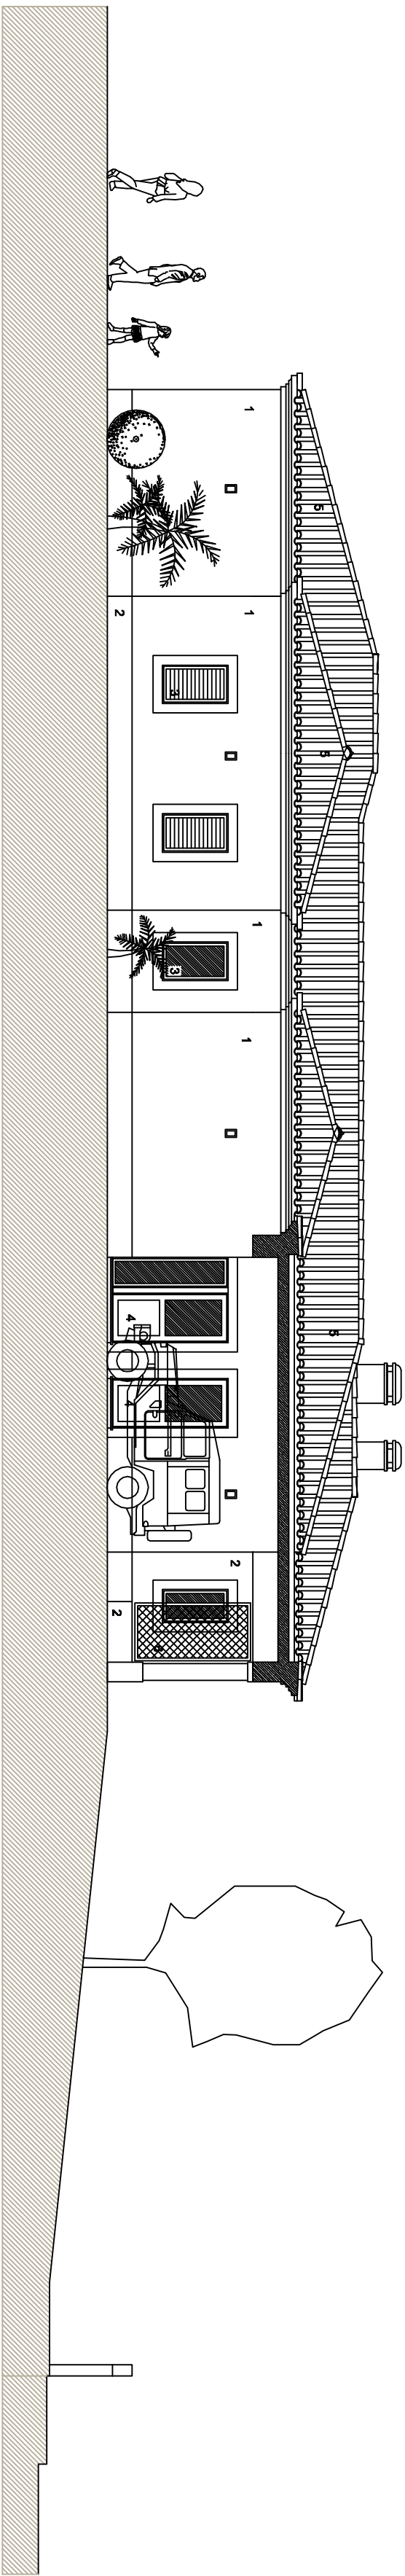

ALÇADO LATERAL ESQ. (corte 5-5)

MATERIAIS :

1. Rebocado e pintado a tinta texturada cor branco
 2. Revestimento em cantaria.
 3. Cobalitura em alumínio termolocado no cor branco
 4. Porta de segurança em madeira tratada
 5. Cobertura em telha cerâmica de aba e canudo de cor natural.
 6. Treiça em madeira.
- com vidro duplo/triplo e estores exteriores de lâmina orientável

Descrição: Moreadia - alçado frontal e lat. esquerdo		Escala: 1/100			des.rn
					sube des.rn
					10