



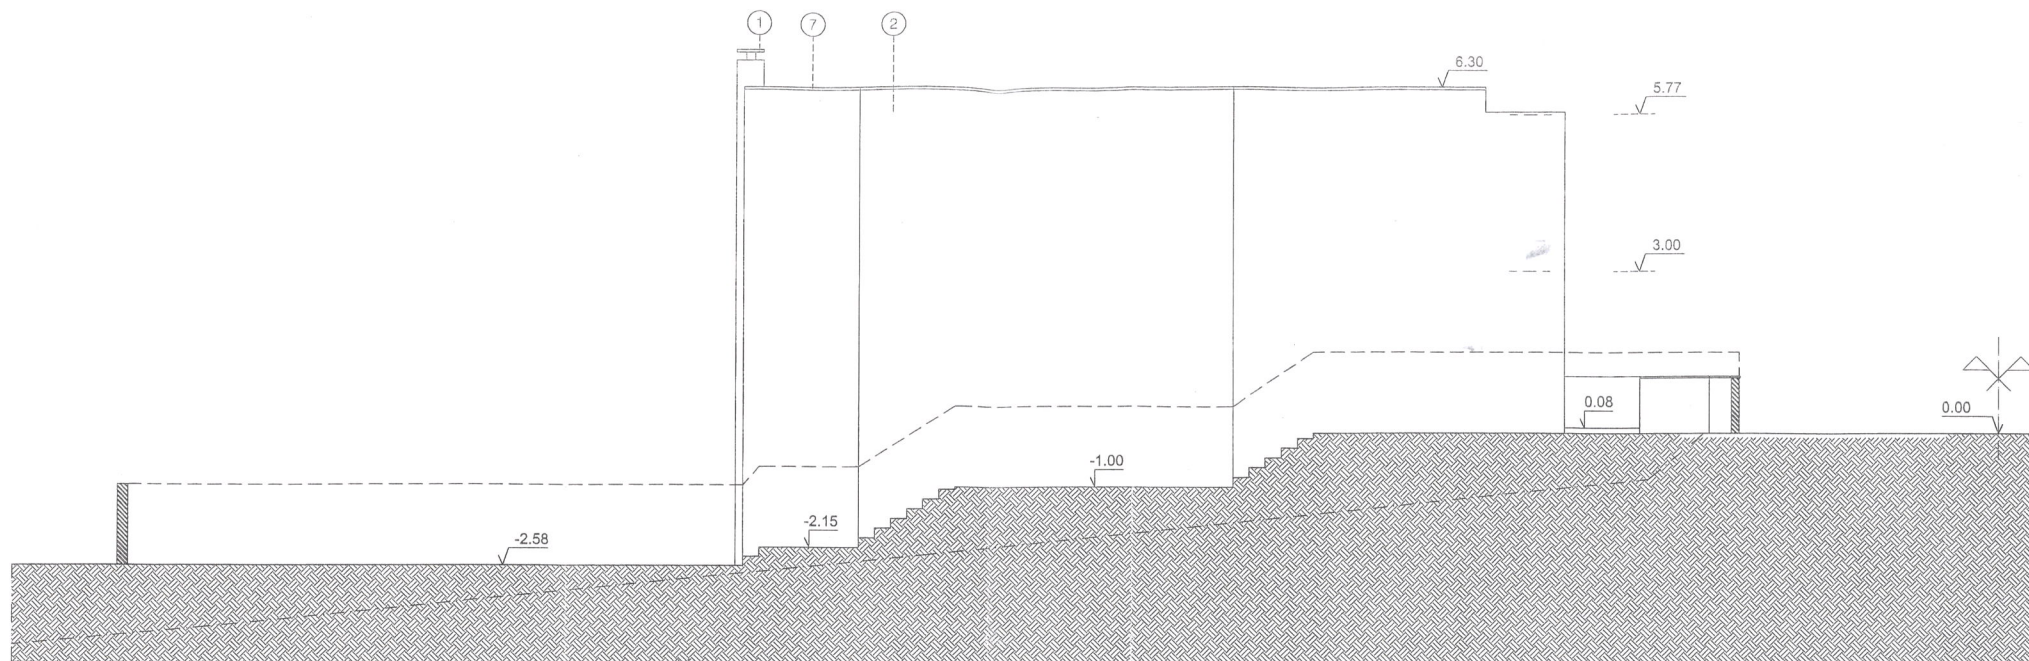

ALÇADO NORTE

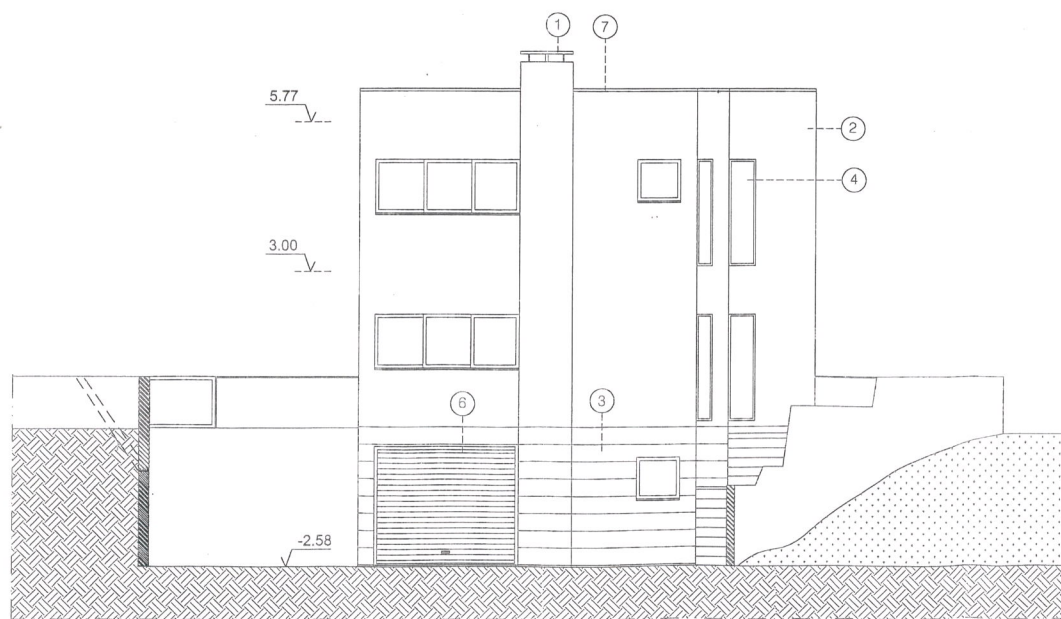

ALÇADO POENTE

LEGENDA - Material de acabamento	
1	Campânula de chaminé em alumínio cor cinza escuro
2	Parede rebocada e pintada com tinta elástica cor branca
3	Parede revestida com pedra cor cinza
4	Caixilharia de alumínio anodizado, com estores de cor cinza
5	Guardas em perfis de inox escovado fino e vidro fosco.
6	Portão de garagem, seccionado, automatizado e com corte térmico, cor cinza.
7	Rufos em alumínio, cor cinza escuro