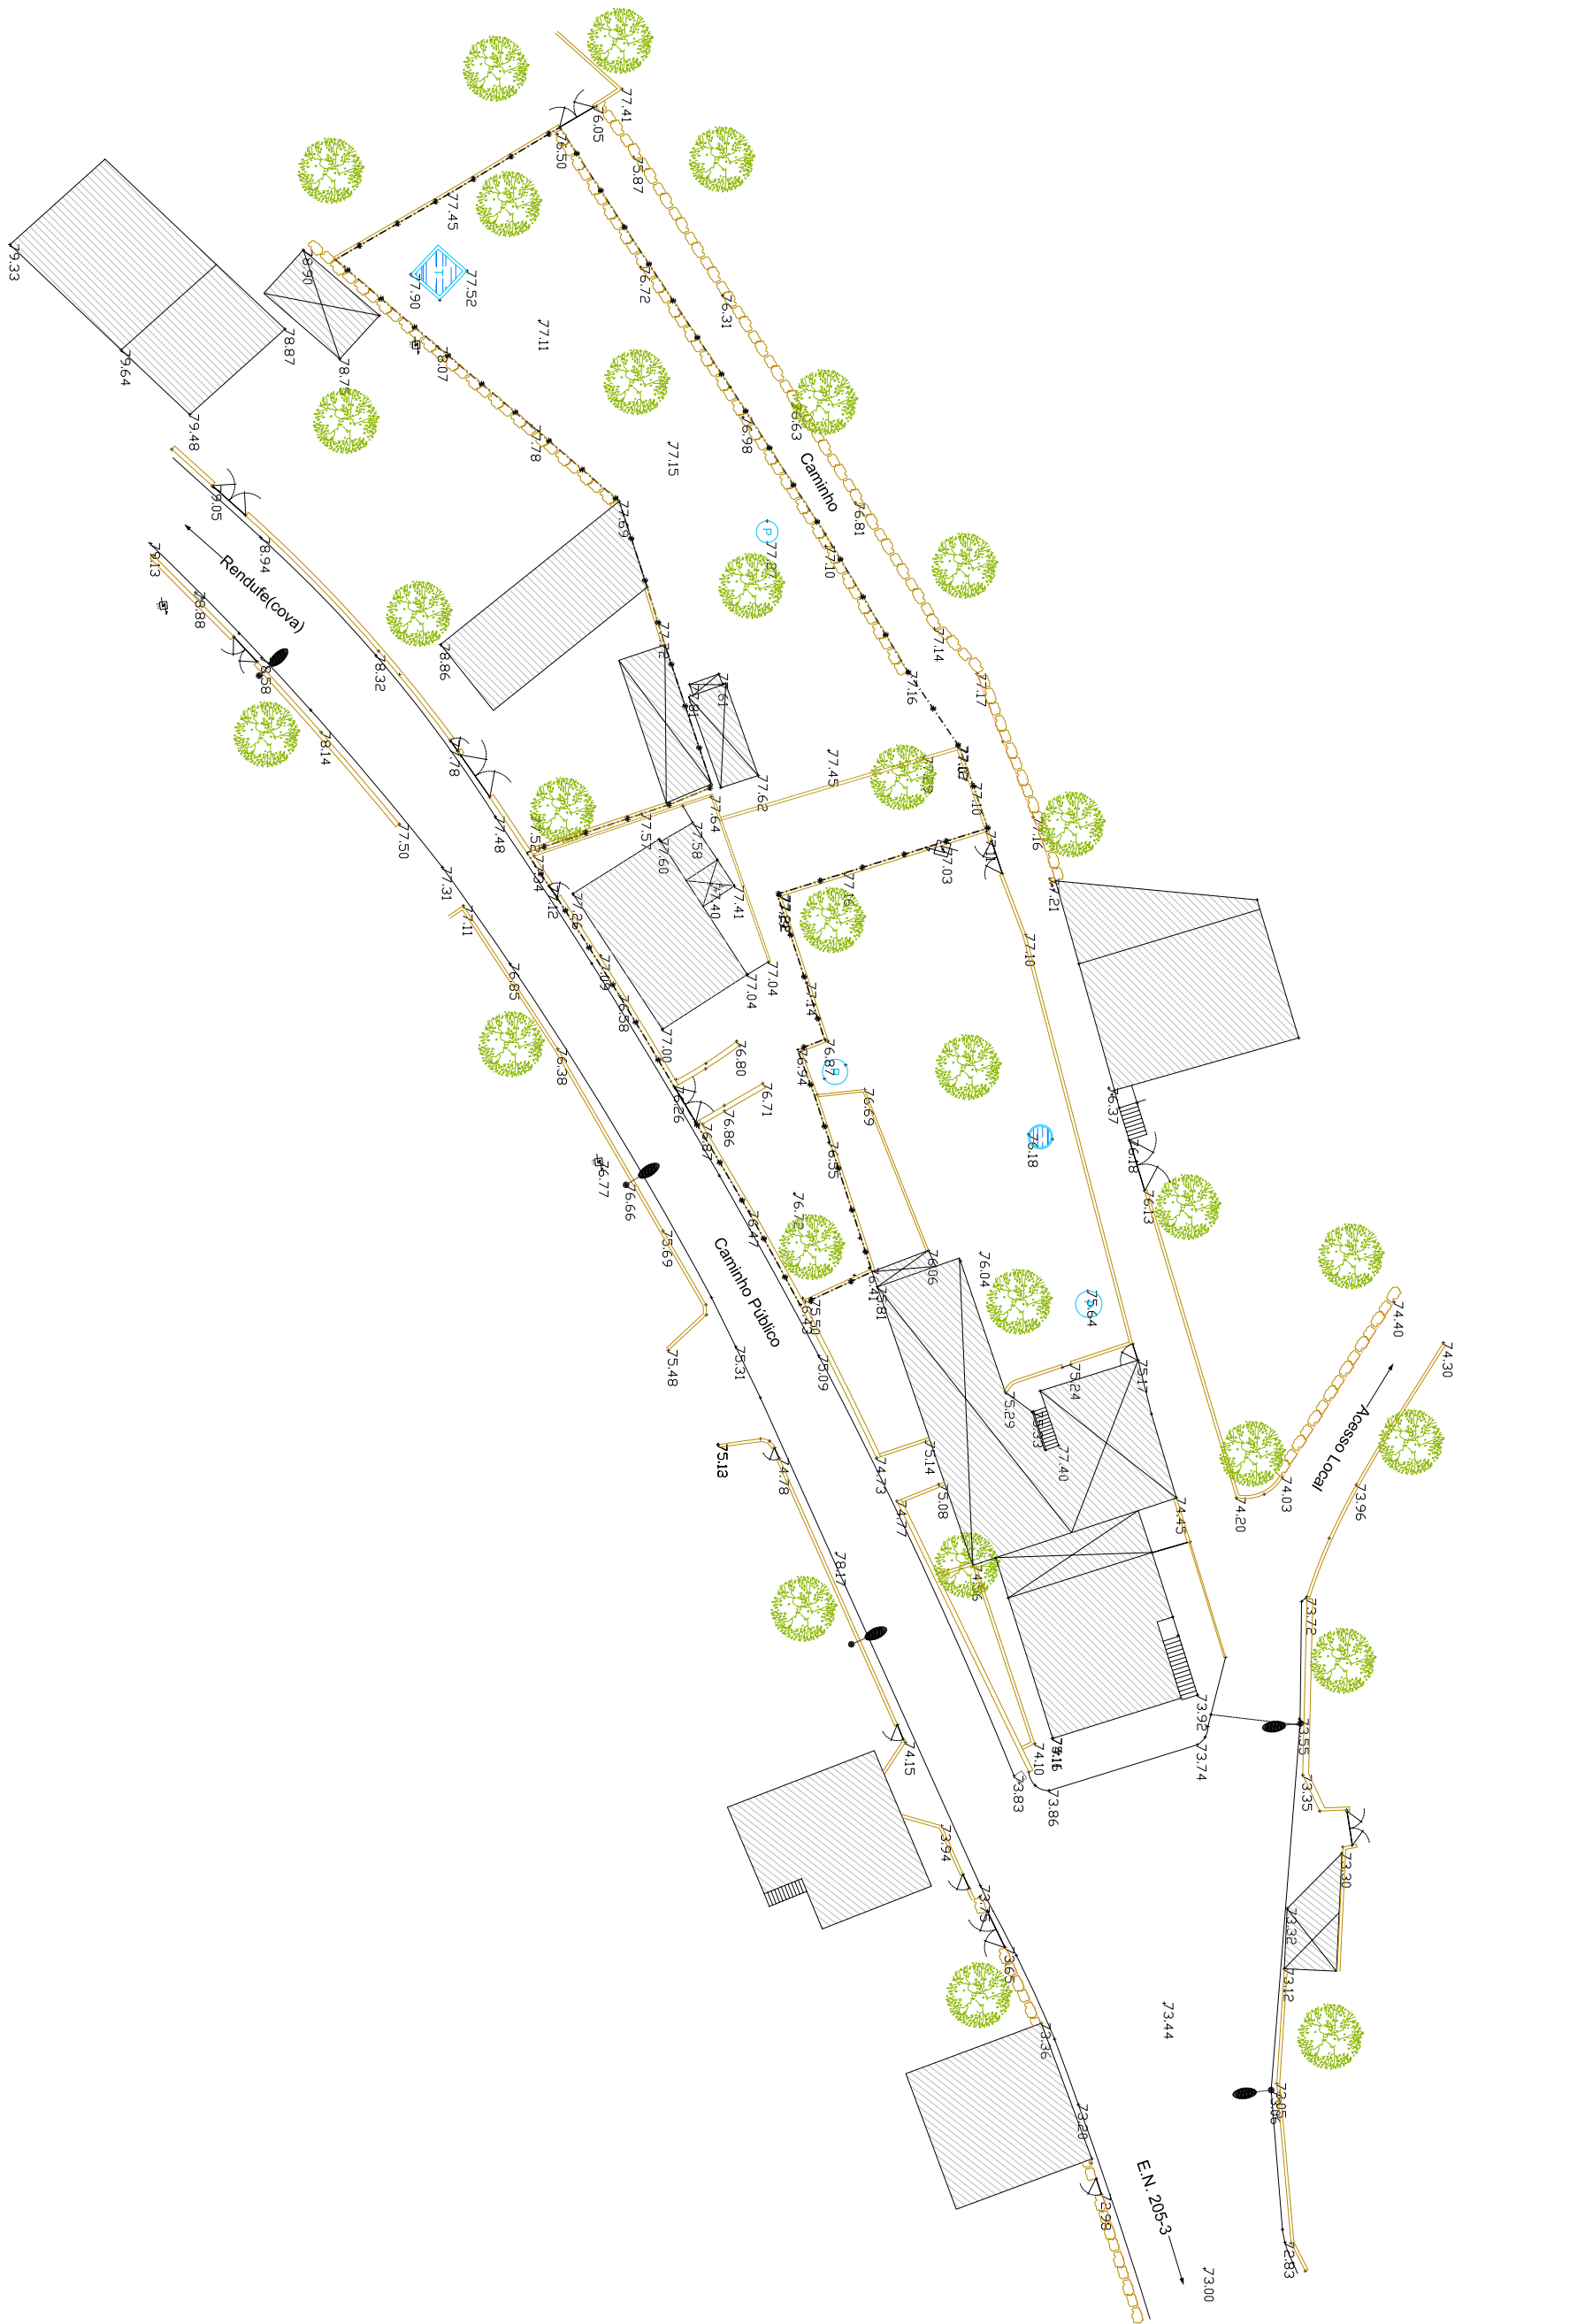


Legenda:

- | | | | |
|--|--------------------------|--|---|
| | - Construções existentes | | - Poste de Alta Tensão |
| | - Barraco/Anexo | | - Poste eletrico |
| | - Tanque | | - Cx. EDP |
| | - Pogo | | - Poste de iluminação |
| | - Caminho/Calkada | | - Poste Portugal Telecom Telecomunicações |
| | - Limite | | - Cx. Portugal Telecom Telecomunicações |
| | - Limite/Muro | | - Boca de incendio |
| | - Limite/Muro de suporte | | -Cabeça moveel(passado do ramal de água) |
| | - Vedações em rede | | -Árvore |
| | - Limite de caminho | | - Arbustro |
| | - Cx. de aguas pluviais | | - Videira |
| | - Cx. de saneamento | | - Apoio Topográfico |

Requerente :	Selentbro/09
Local :	Bico, S.Vicente - Amares
Área :	1110,00m2
Designação :	Levantamento Topográfico
	Escala : 1/500
	Trabalho realizado por :