
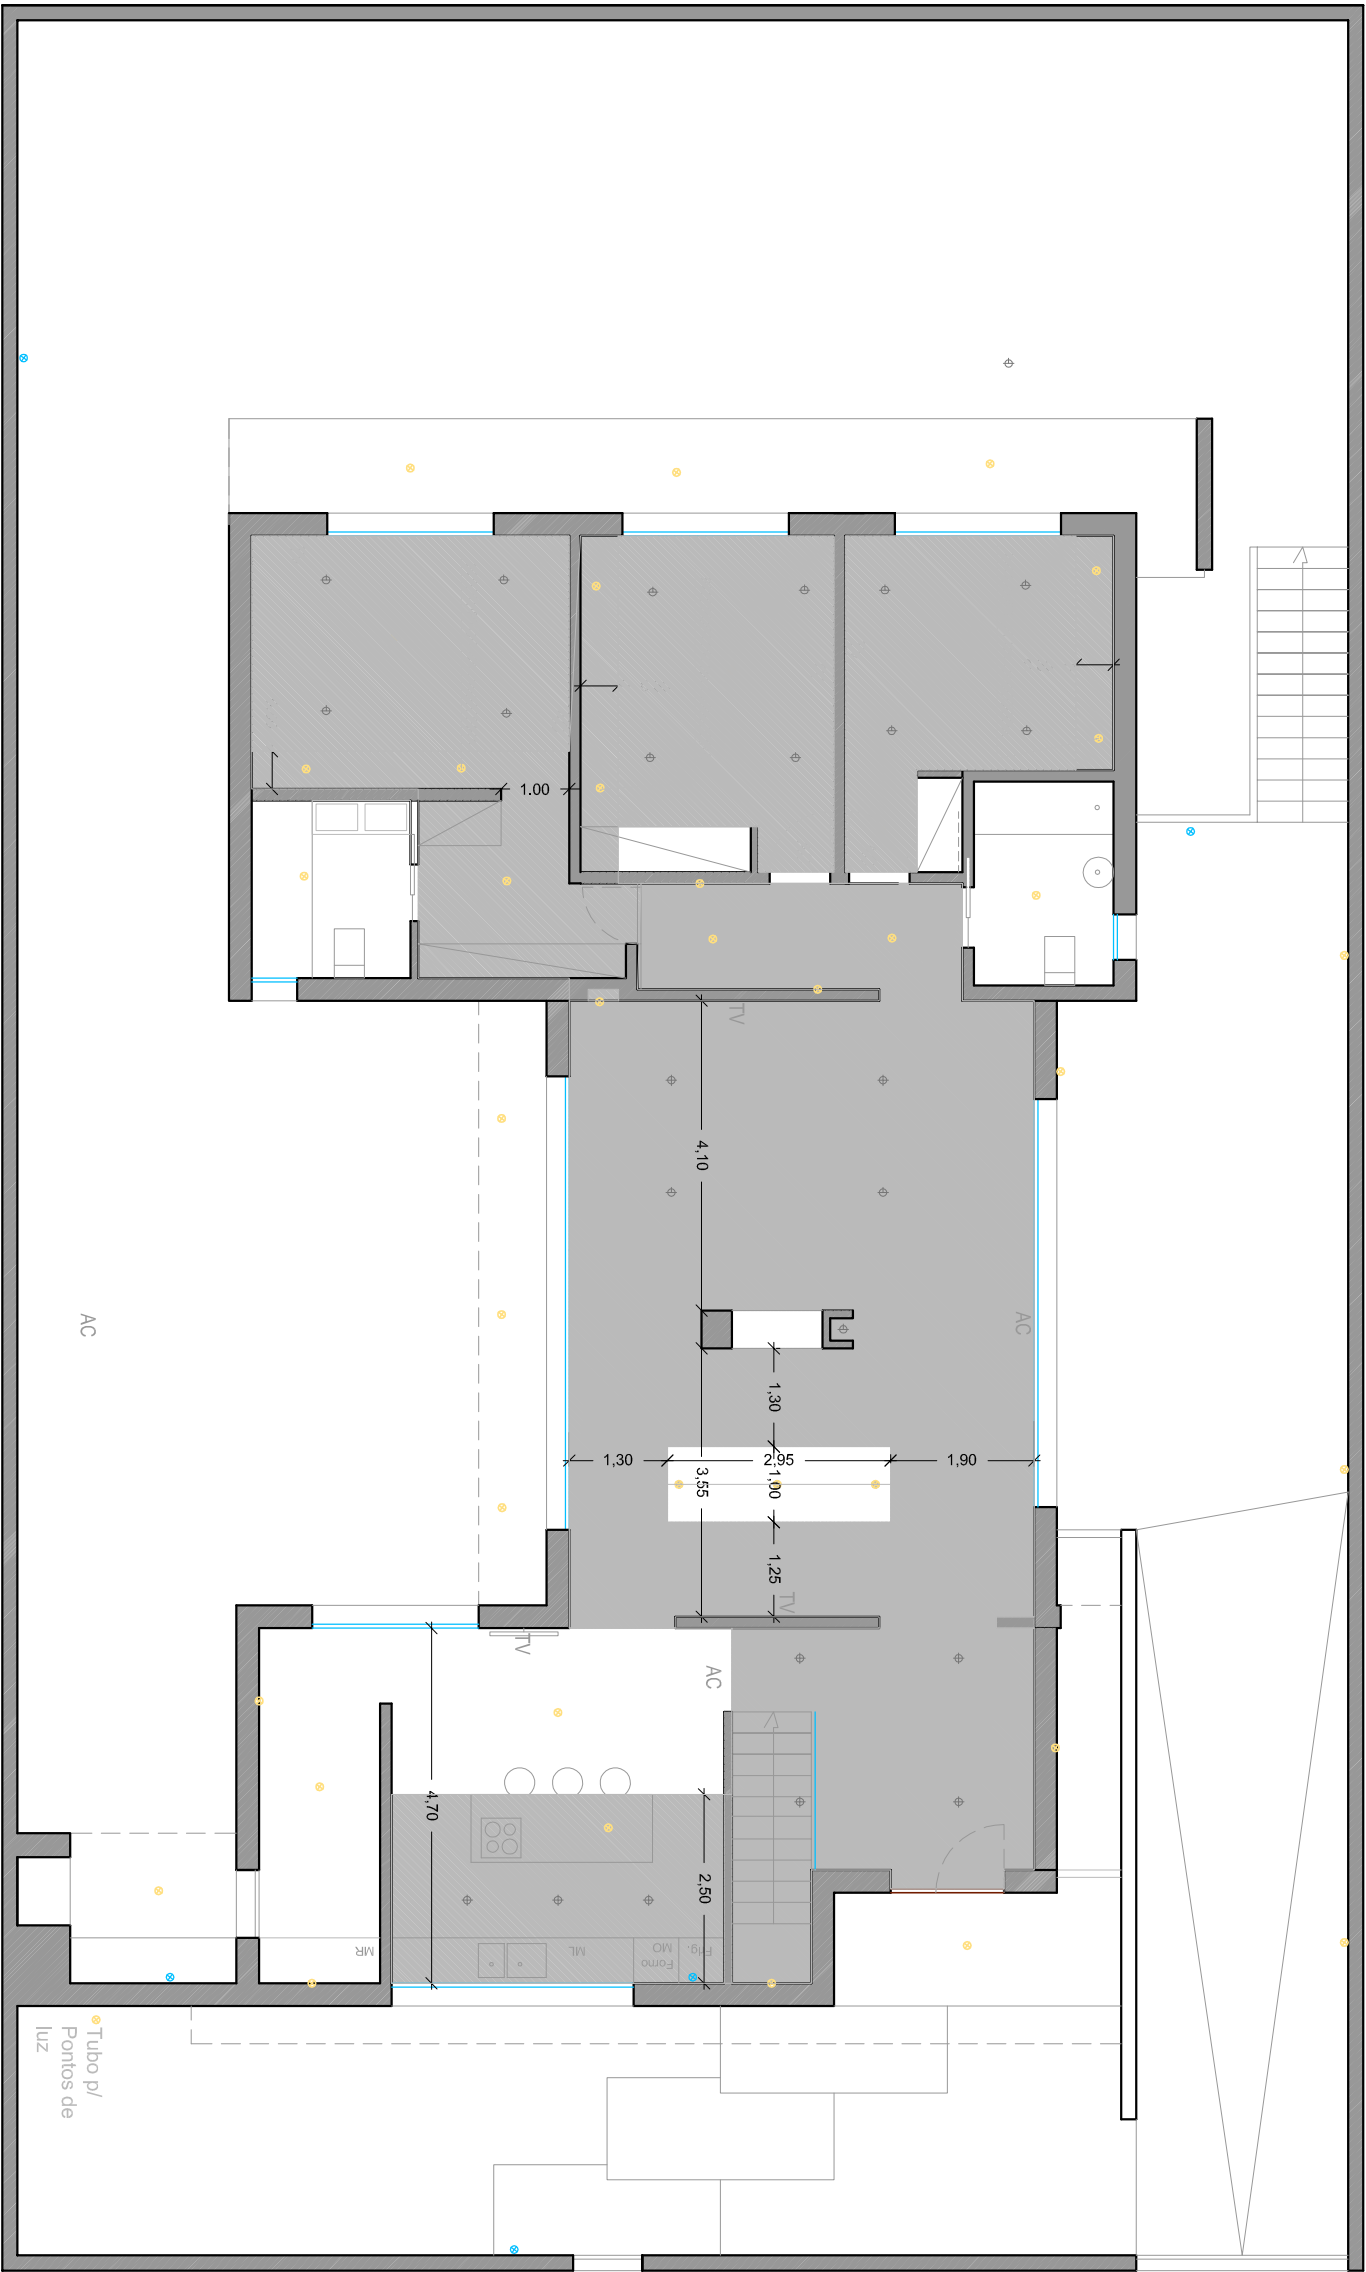


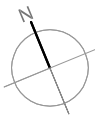

AC PRÉ INSTALAÇÃO DE AR CONDICIONADO

● PONTOS DE LUZ PARA CANDEEIROS

⊕ FOCOS LUZ 10 UNIDADES

● PONTOS DE ÁGUA

PLANTA DE TECTOS / ILUMINAÇÃO



Requerente:

Obra:

Fase:

Designação:

Data:

Escala:

Desenho N.º:

Ficheiro:

PLANTA DE TECTOS / ILUMINAÇÃO

Este desenho é propriedade dos autores do projecto, não podendo ser reproduzido ou usado para qualquer propósito a não ser aqui expresso, sem prévia autorização por escrito.

2014

1/100

04

_R01