


C2

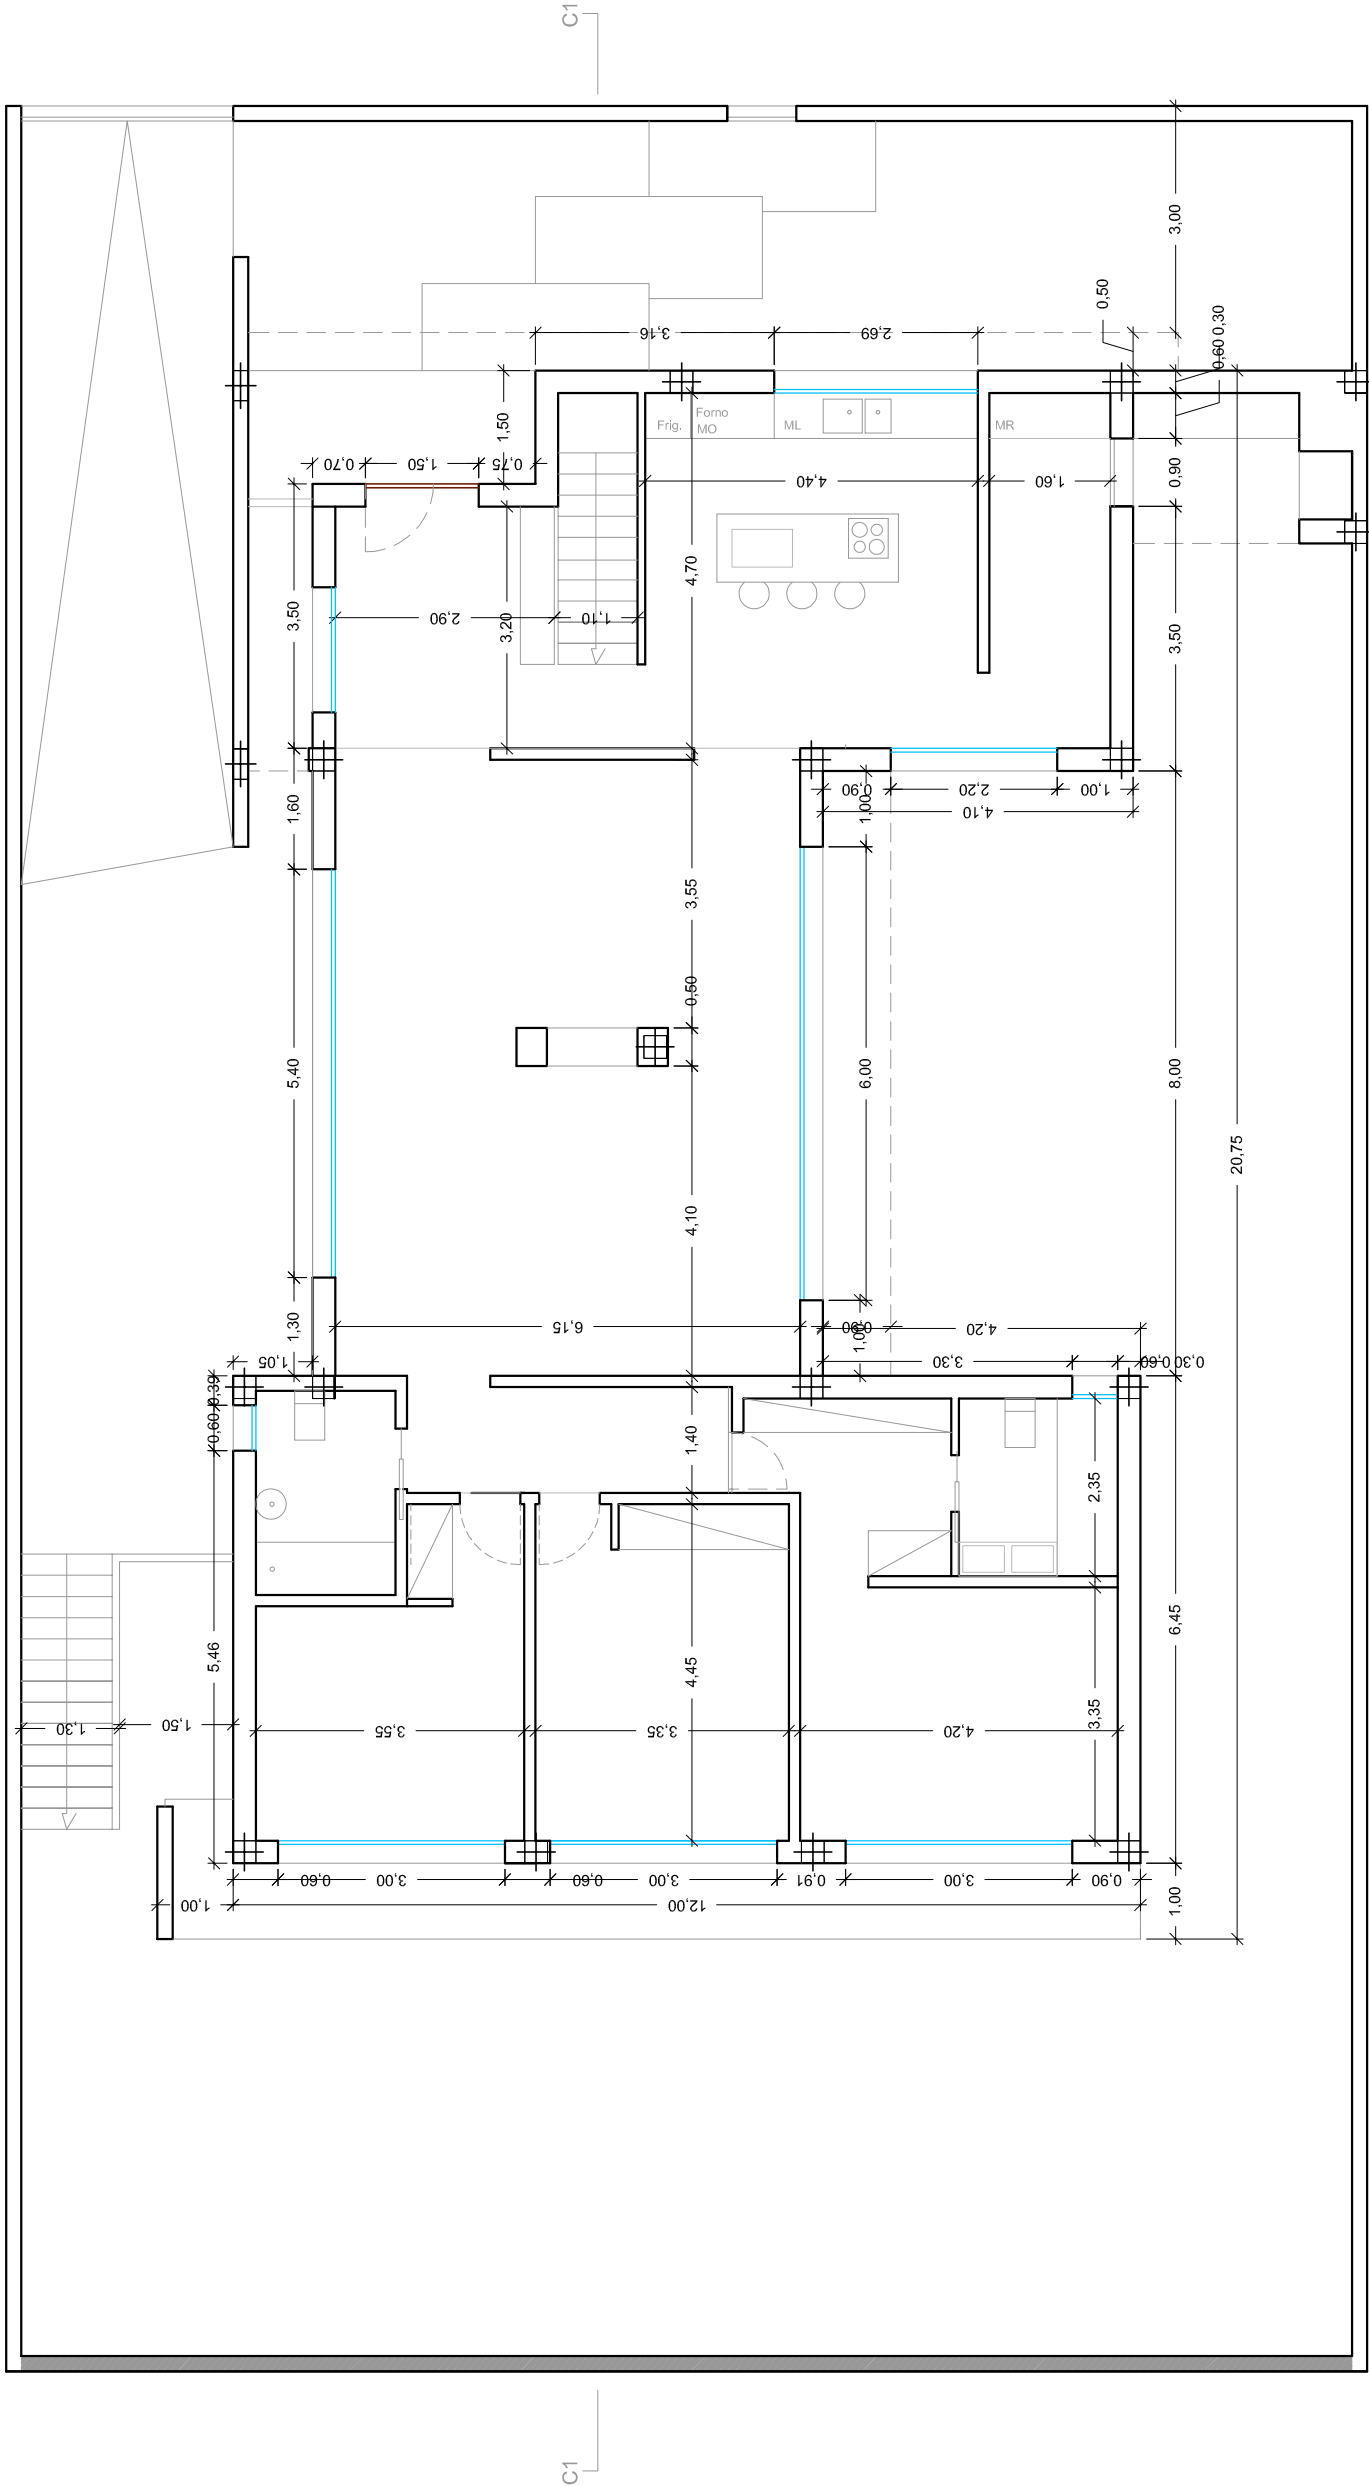

C1

PLANTA PISO 0

C2



Requerente:	Data:	2014
Obra:	Escala:	1/100
Fase:	Desenho N.º:	04
Designação:	Ficheiro:	032_Licenciamento_R01
Este desenho é propriedade dos autores do projecto, não podendo ser reproduzido ou usado para qualquer propósito a não ser aqui expresso, sem prévia autorização por escrito.		