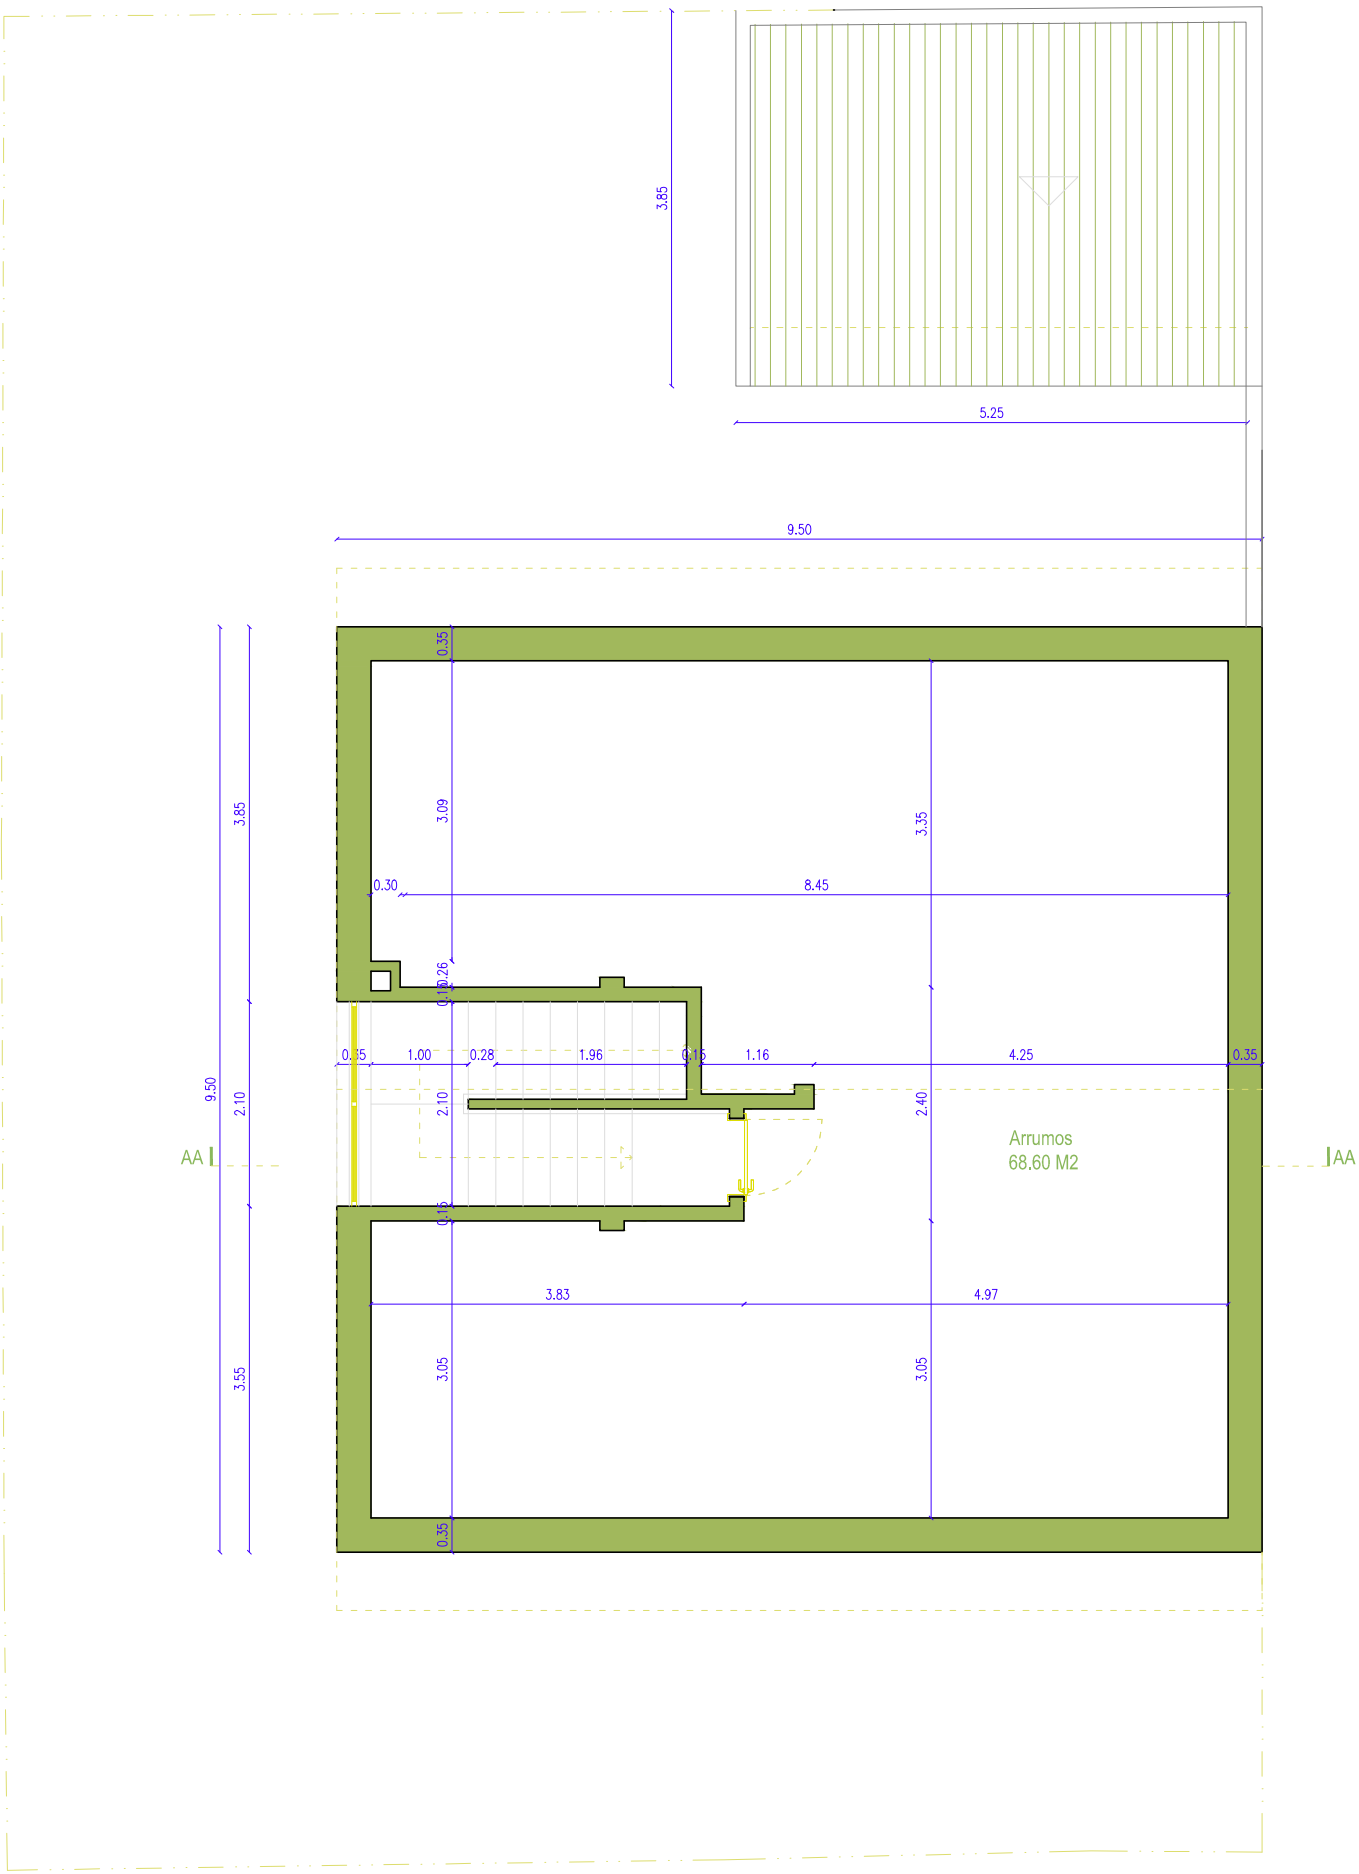
3.85
5.25
9.50
0.35
3.09
3.35
0.30
8.45
0.26
0.15
1.00
0.28
1.96
0.16
1.16
4.25
0.35
9.50
3.85
2.10
2.10
2.40
AA
AA
Arrumos
68,60 M2
0.15
3.83
4.97
3.55
3.05
3.05
0.35

Sotão