


EXEMPLO 1

37 cm

isolamento térmico: 4 cm

tijolo cerâmico furado 4 cm

viga de betão armado: 26 cm

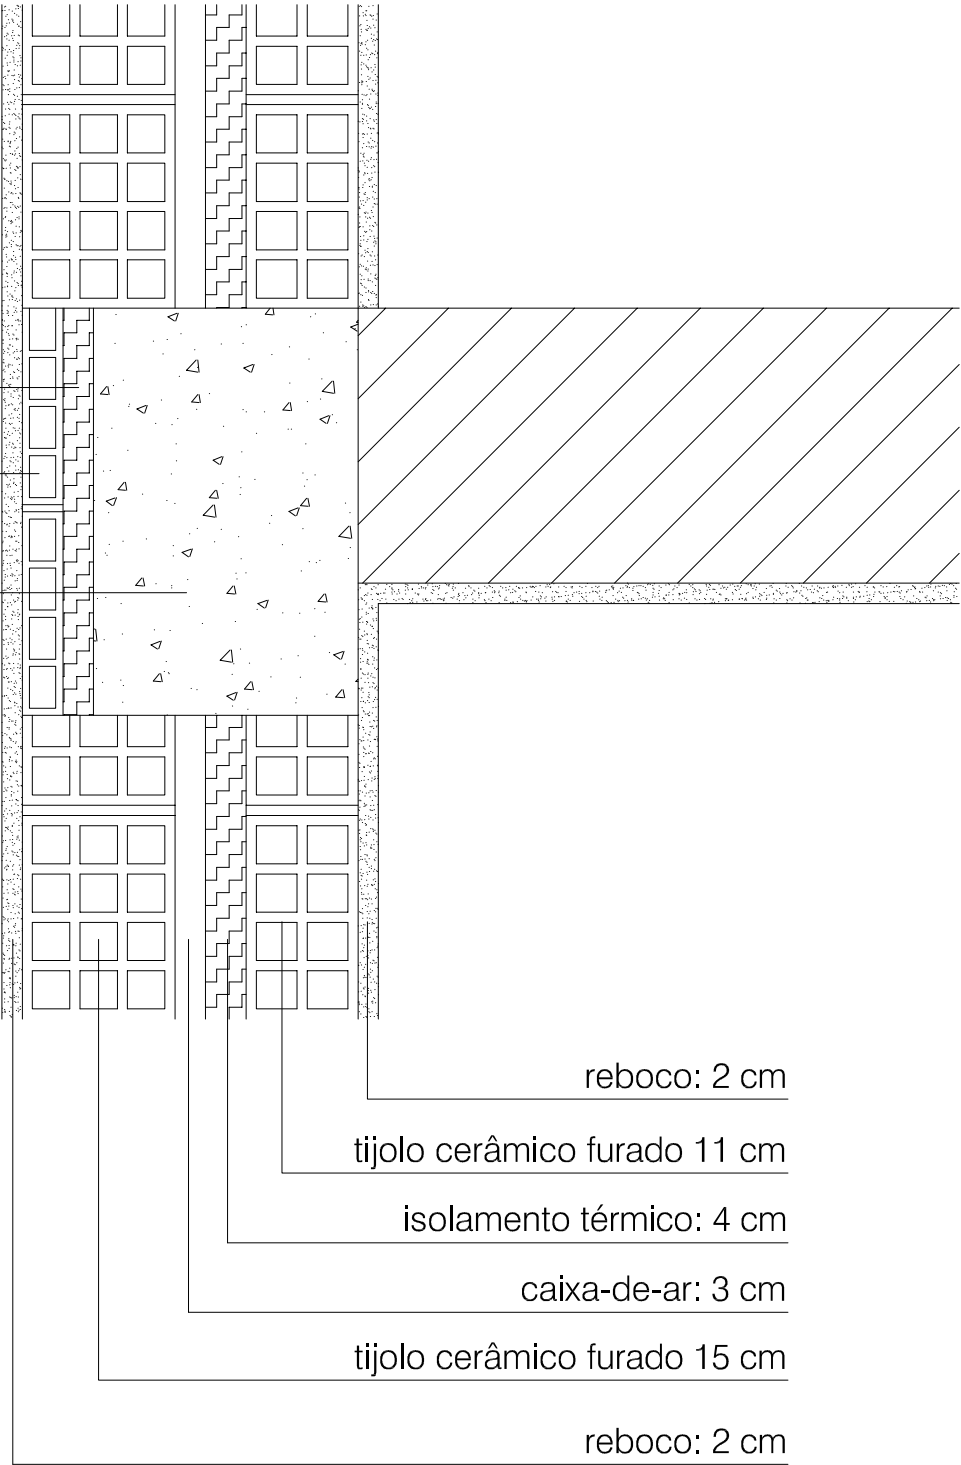

reboco: 2 cm

tijolo cerâmico furado 11 cm

isolamento térmico: 4 cm

caixa-de-ar: 3 cm

tijolo cerâmico furado 15 cm

reboco: 2 cm