


alçado principal

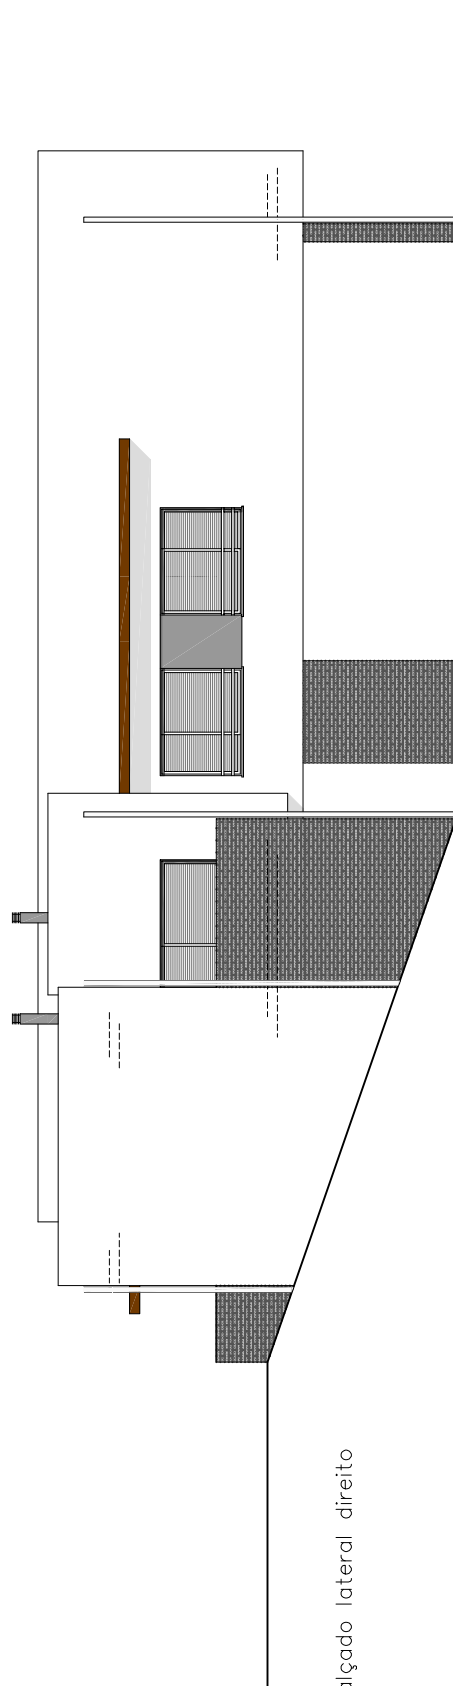

alçado lateral direito