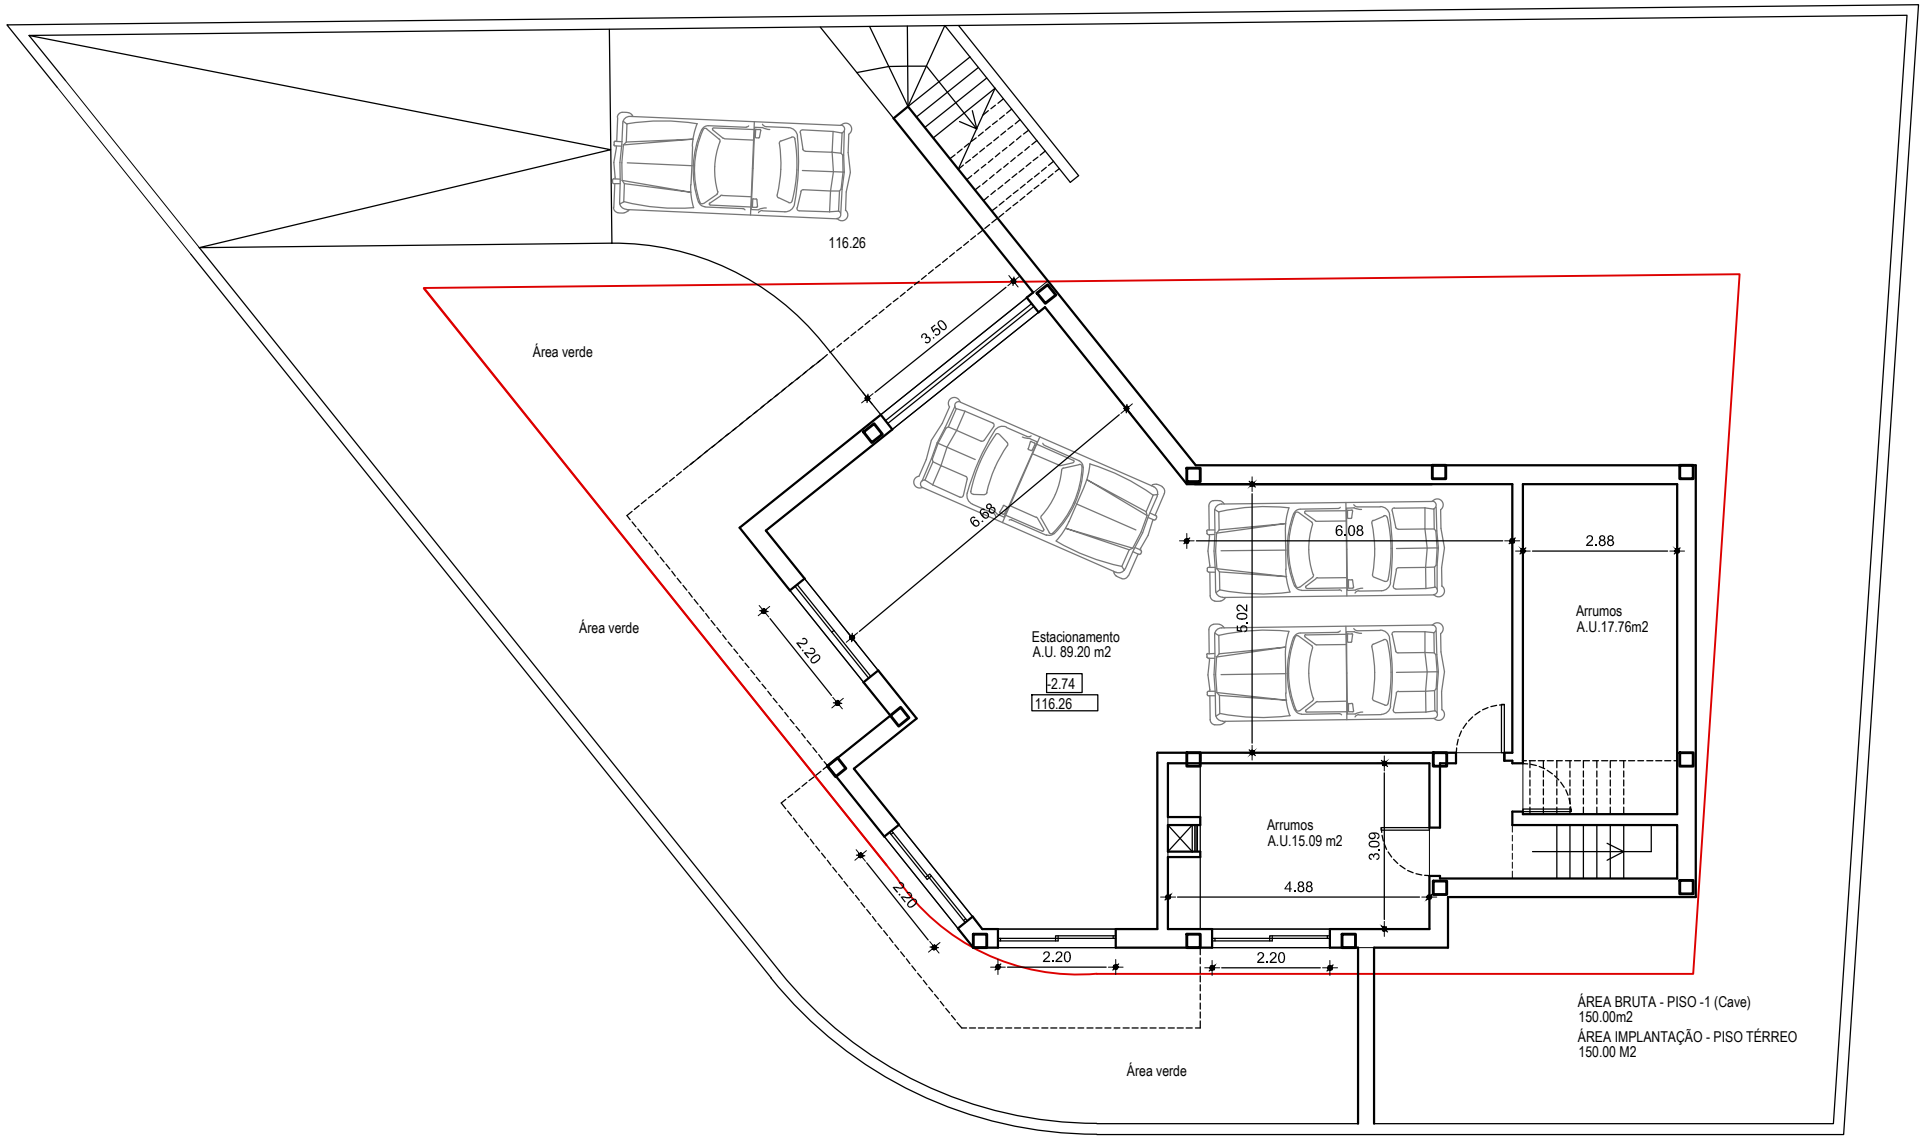
116.26
Área verde
3.50
6.66
Área verde
2.20
Estacionamento
A.U. 89.20 m2
-2.74
116.26
6.08
2.88
5.02
Arrumos
A.U.17.76m2
Arrumos
A.U.15.09 m2
3.09
4.88
2.20
2.20
2.20
Área verde
ÁREA BRUTA - PISO -1 (Cave)
150.00m2
ÁREA IMPLANTAÇÃO - PISO TÉRREO
150.00 M2