


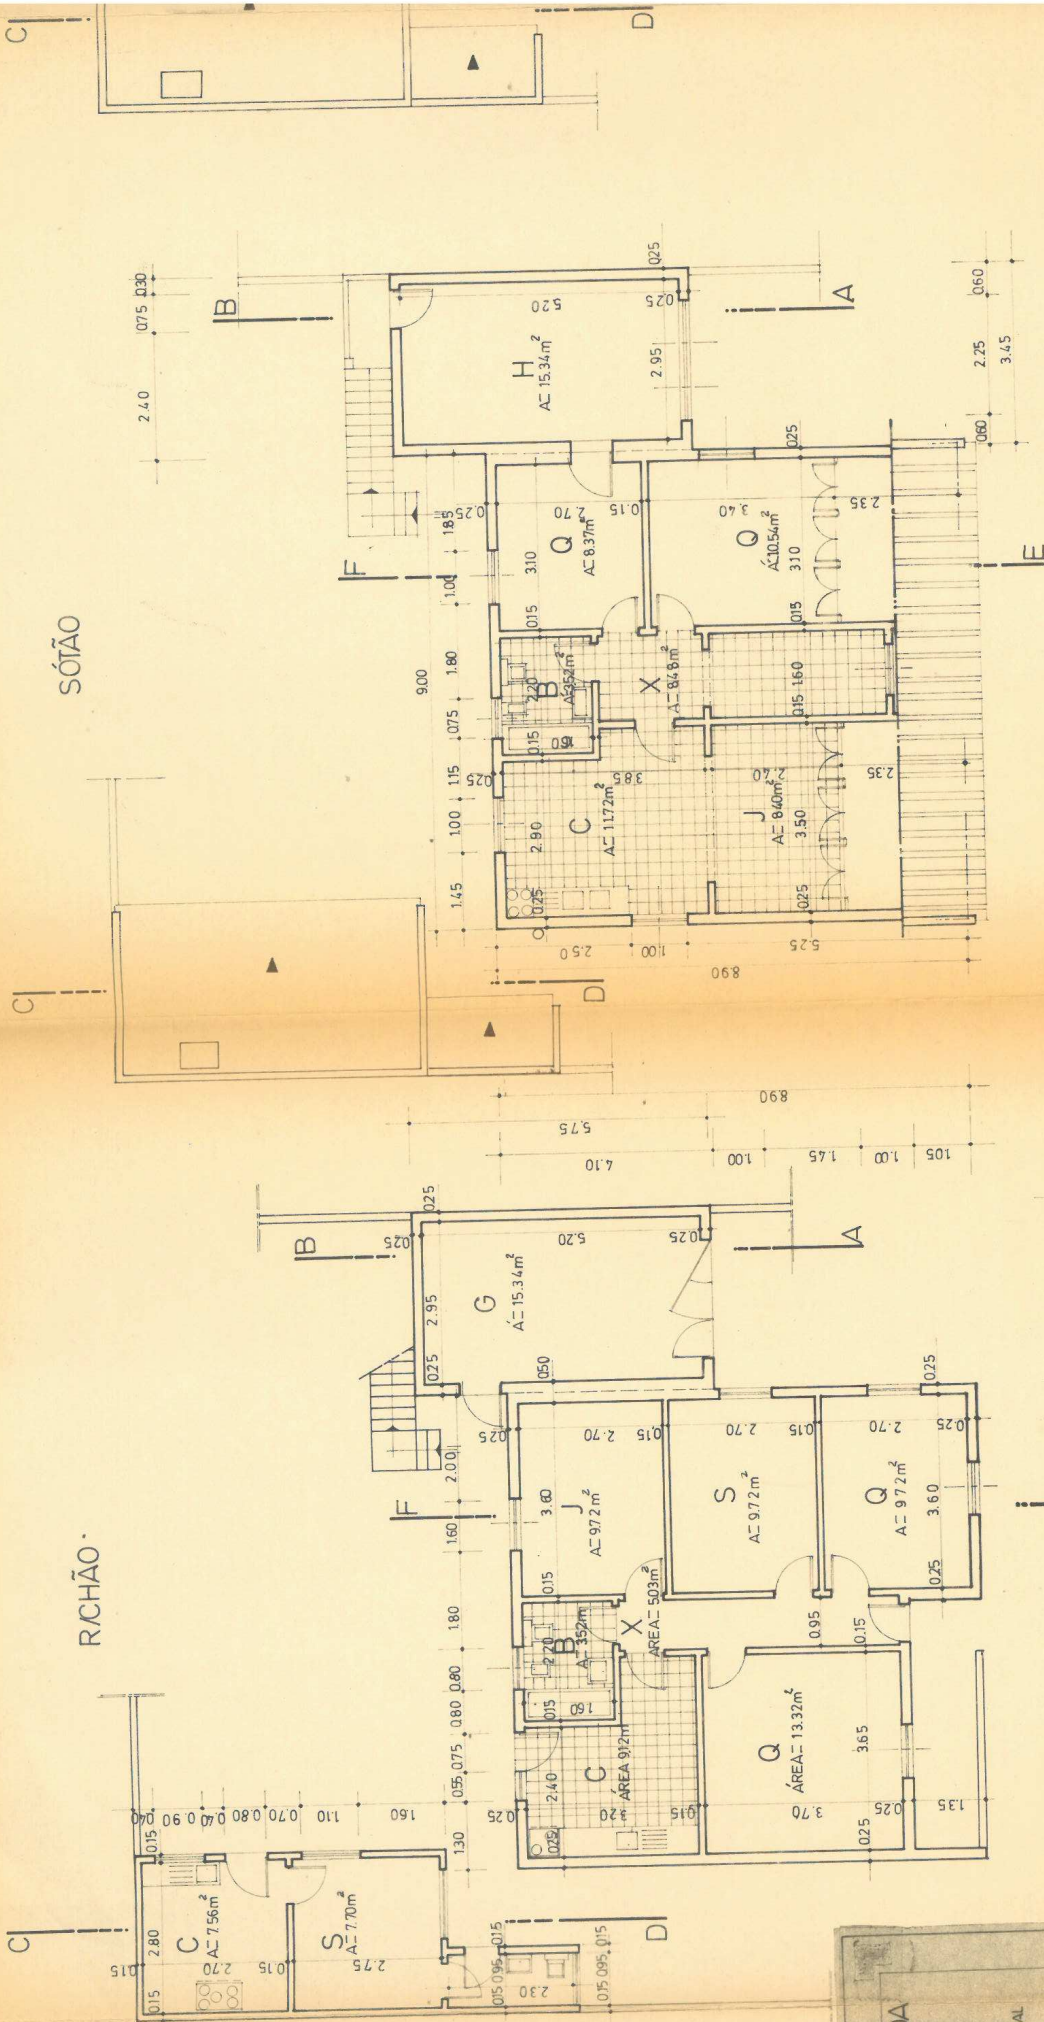

LEGENDA	
A	ABRIGO
B	C. DE BANHO
C	COZINHA
D	DESPENSA
E	EST. COMERCIAL
F	FORNO
G	GARAGEM
H	HALL
I	TANQUE
J	CASA DE JANTAR
L	LAVADOURO
M	NARQUISE
N	EC. ESCRITÓRIO
O	ARMAZEM
P	OFICINA
Q	CAPOEIRA
R	QUARTO
S	SALA
T	TERRAÇO
V	VARANDA
X	CORREDOR
Y	ESCADA
Z	ARMARIO
15	INST. SANITARIA