

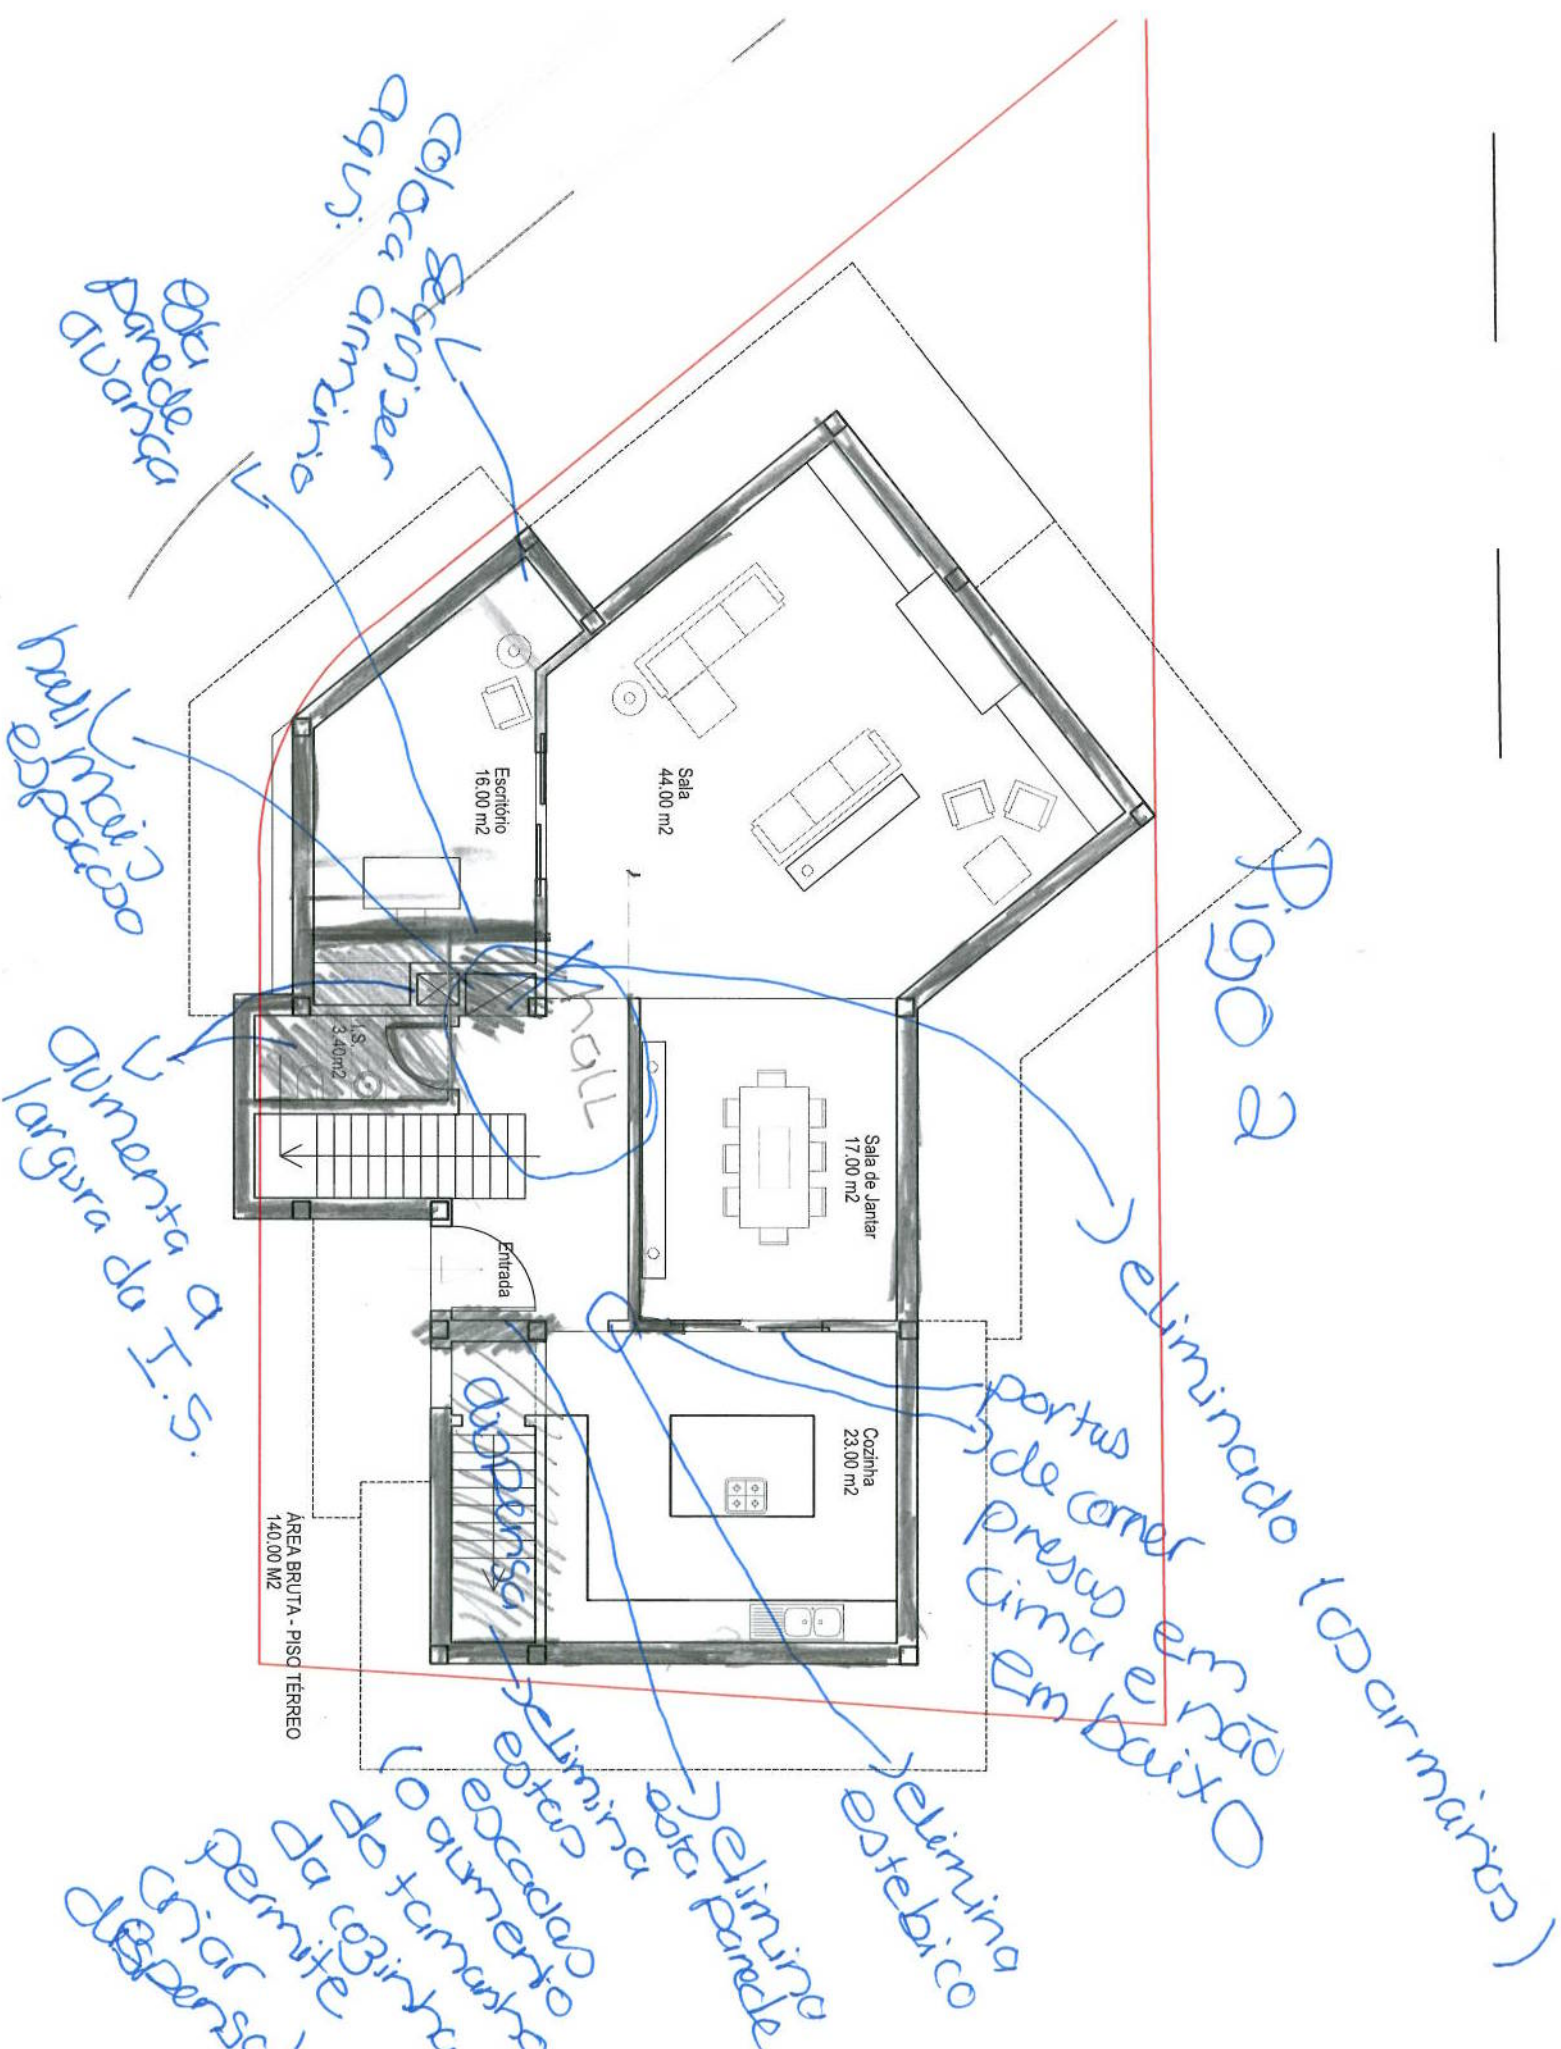


Figura 2

eliminado (todas as portas de correr presas em cima e não em baixo)

elimina este bico

elimina esta parede

e o aumento do tamanho da cozinha permite criar dispensa

aumenta a largura da T.S.

hall mais amplo

coloca o sofá aqui

ÁREA BRUTA - PISO TÉRREO
140.00 m²

Escritório
16.00 m²

Sala
44.00 m²

Sala de Jantar
17.00 m²

Cozinha
23.00 m²

3.40 m²

Entrada