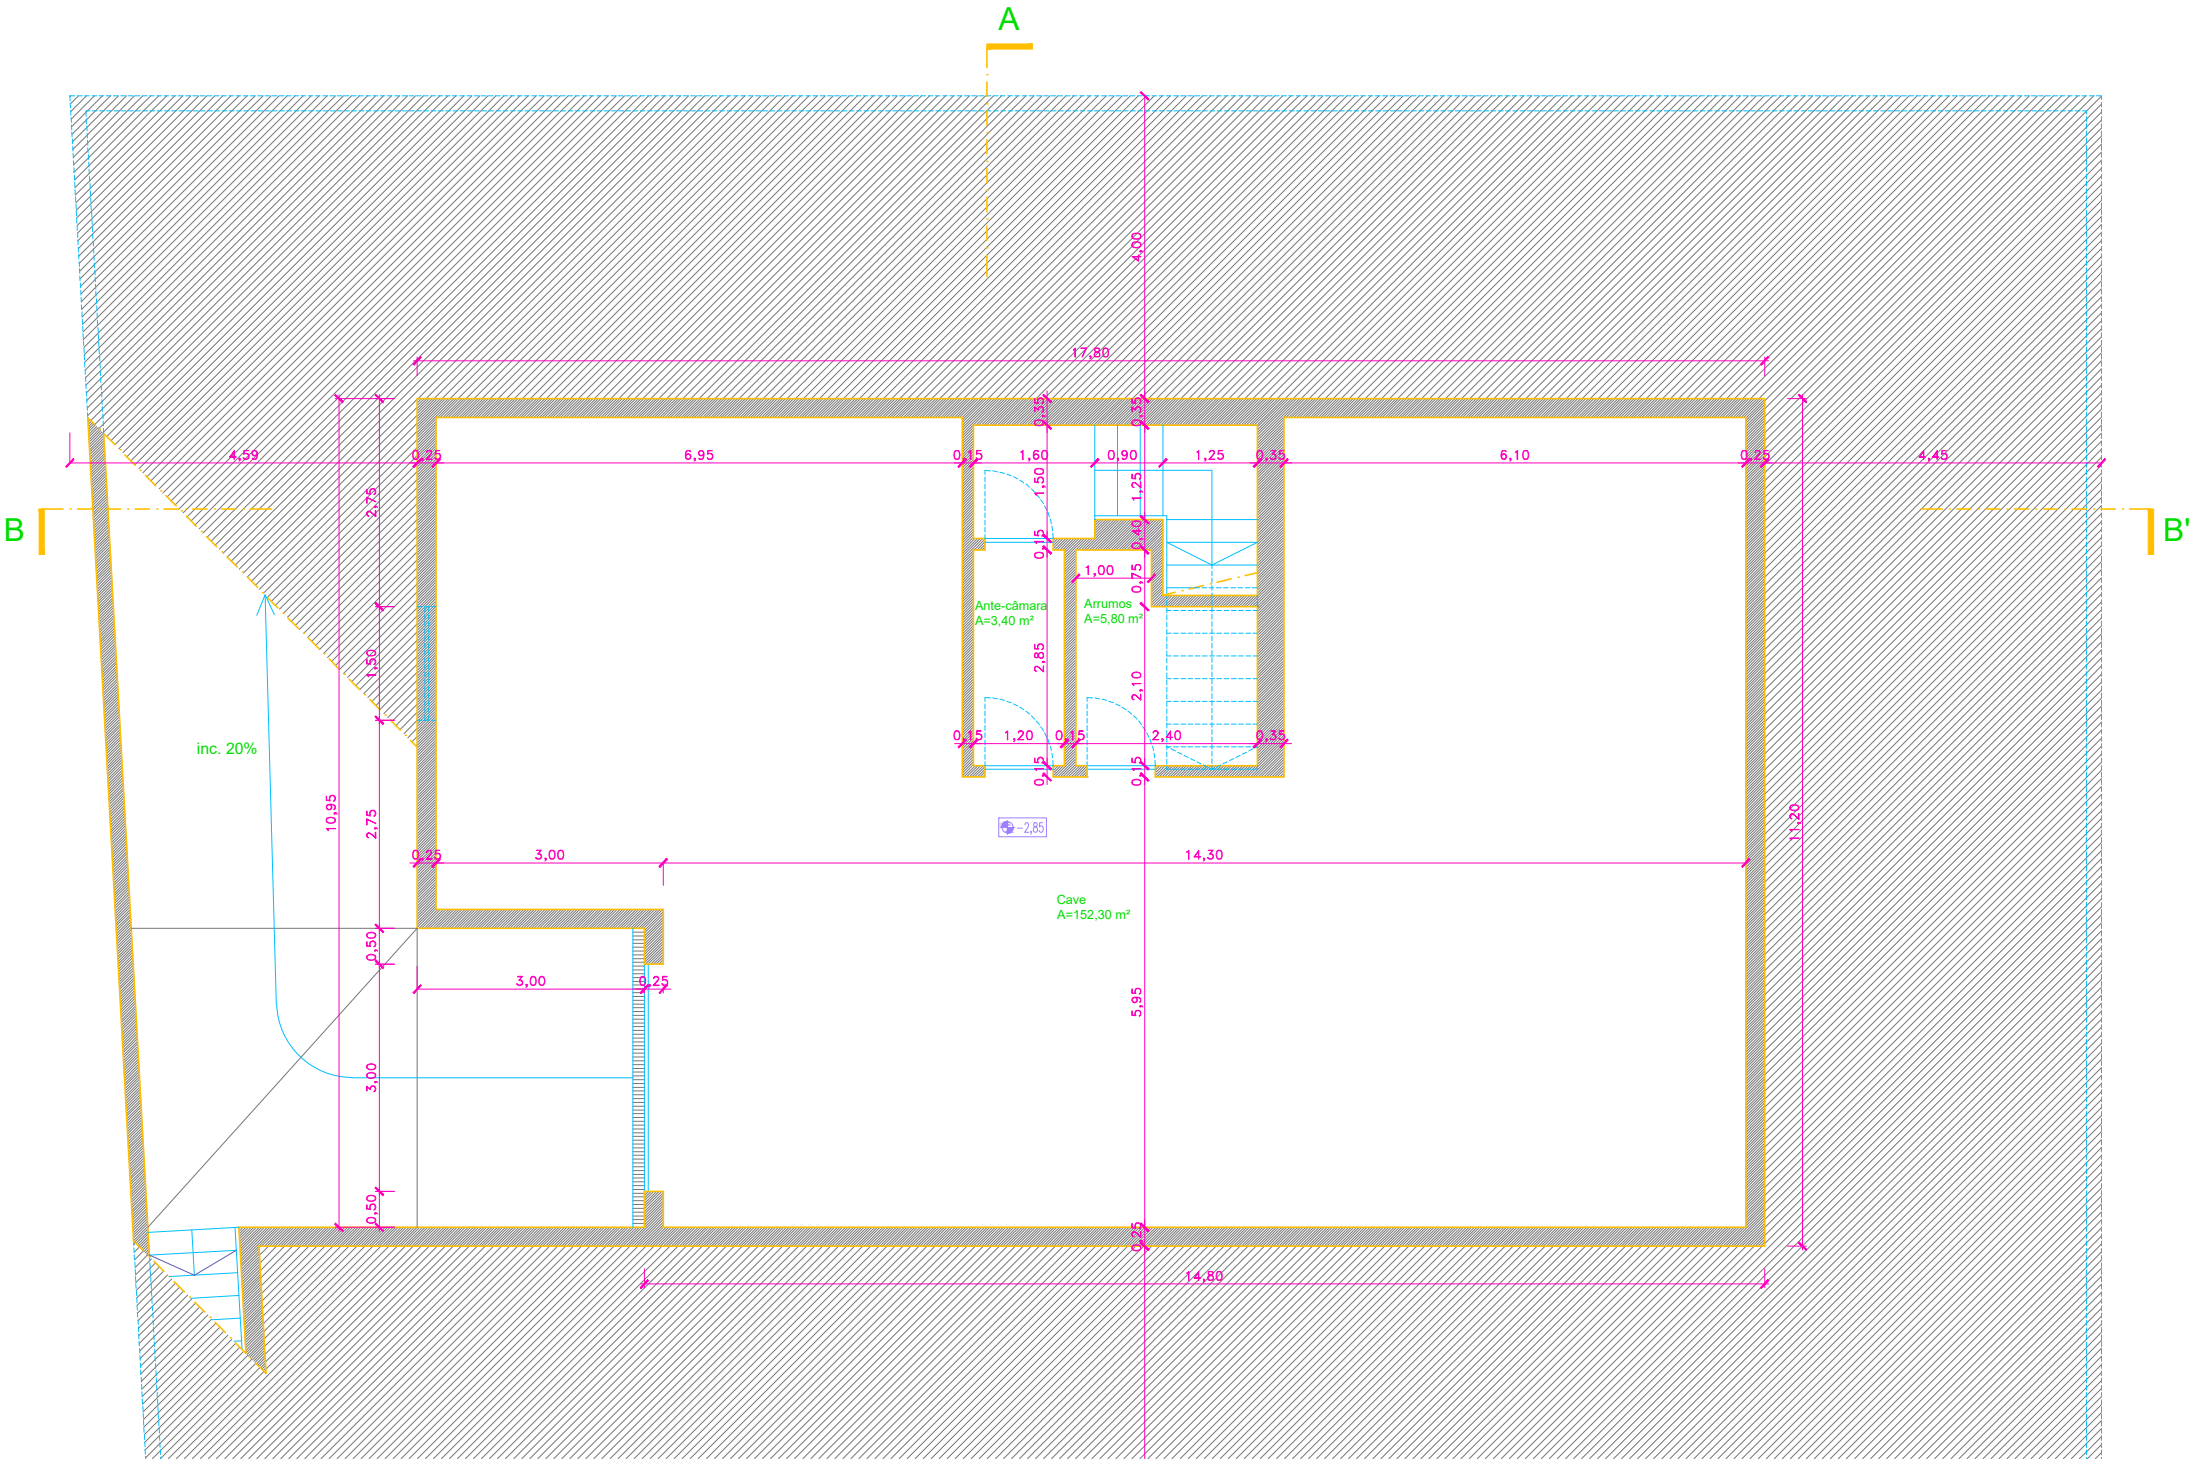
A
B
B'
4,00
17,80
4,59
0,25
6,95
0,15
1,60
0,90
1,25
0,35
6,10
0,25
4,45
2,75
1,50
10,95
2,75
0,50
3,00
0,50
inc. 20%
1,50
0,15
0,40
1,00
0,75
Ante-câmara
A=3,40 m²
Arrumos
A=5,80 m²
2,85
2,10
0,15
1,20
0,15
2,40
0,35
0,15
0,15
-2,85
0,25
3,00
14,30
Cave
A=152,30 m²
3,00
0,25
5,95
11,20
0,25
14,80