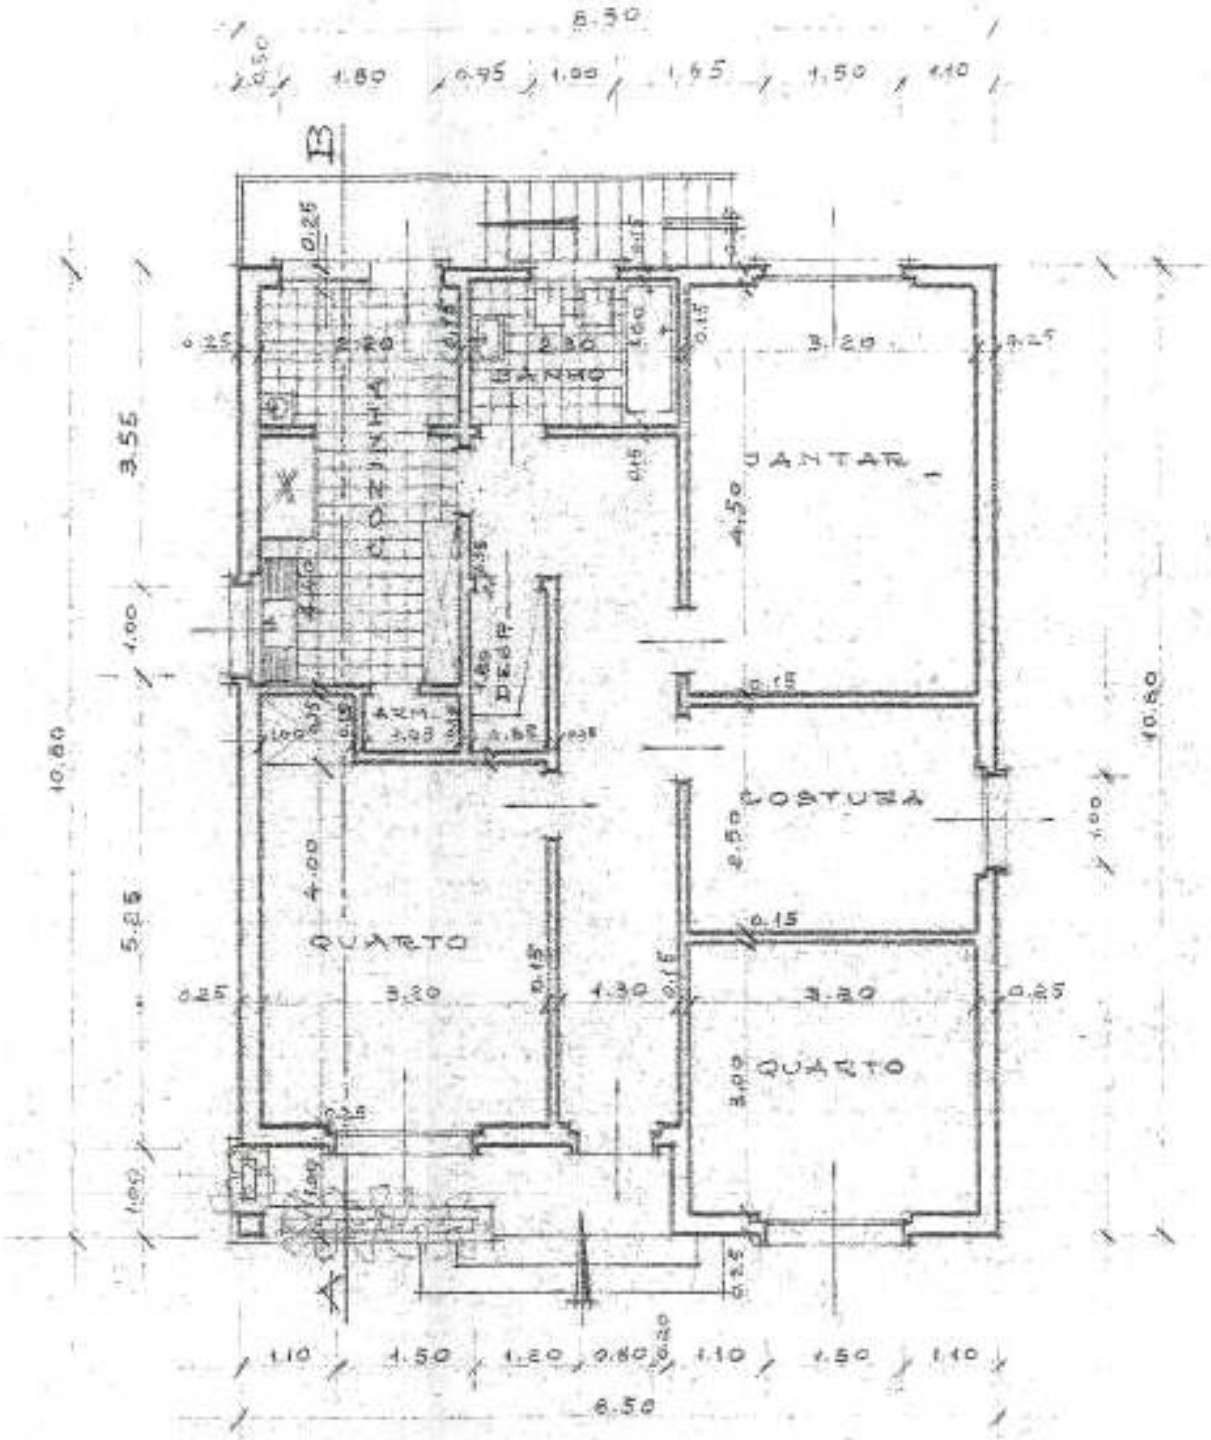
8.50
1.80
0.95
1.00
1.65
1.50
1.10
B
COZINHA
BANHO
JANTAR
ARM.
DESP.
COSTURA
QUARTO
QUARTO
3.20
4.50
4.00
3.20
1.30
3.20
3.00
2.50
3.55
5.25
10.80
10.80
1.10
1.50
1.20
0.80
1.10
1.50
1.10
8.50
A

PLANTA