




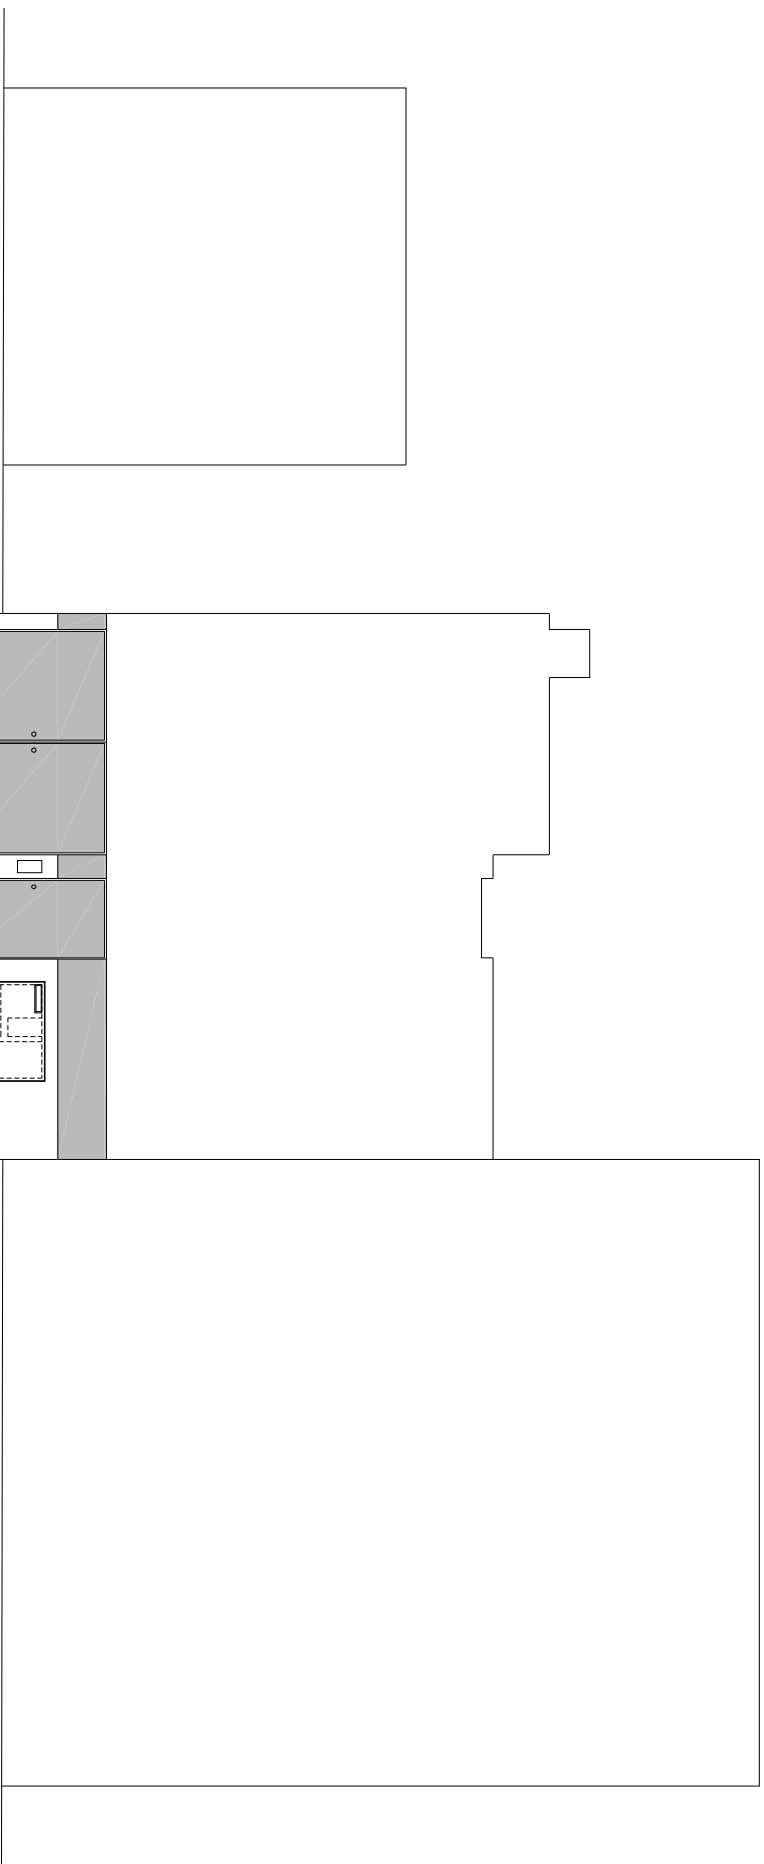


Alçado Muro Entrada

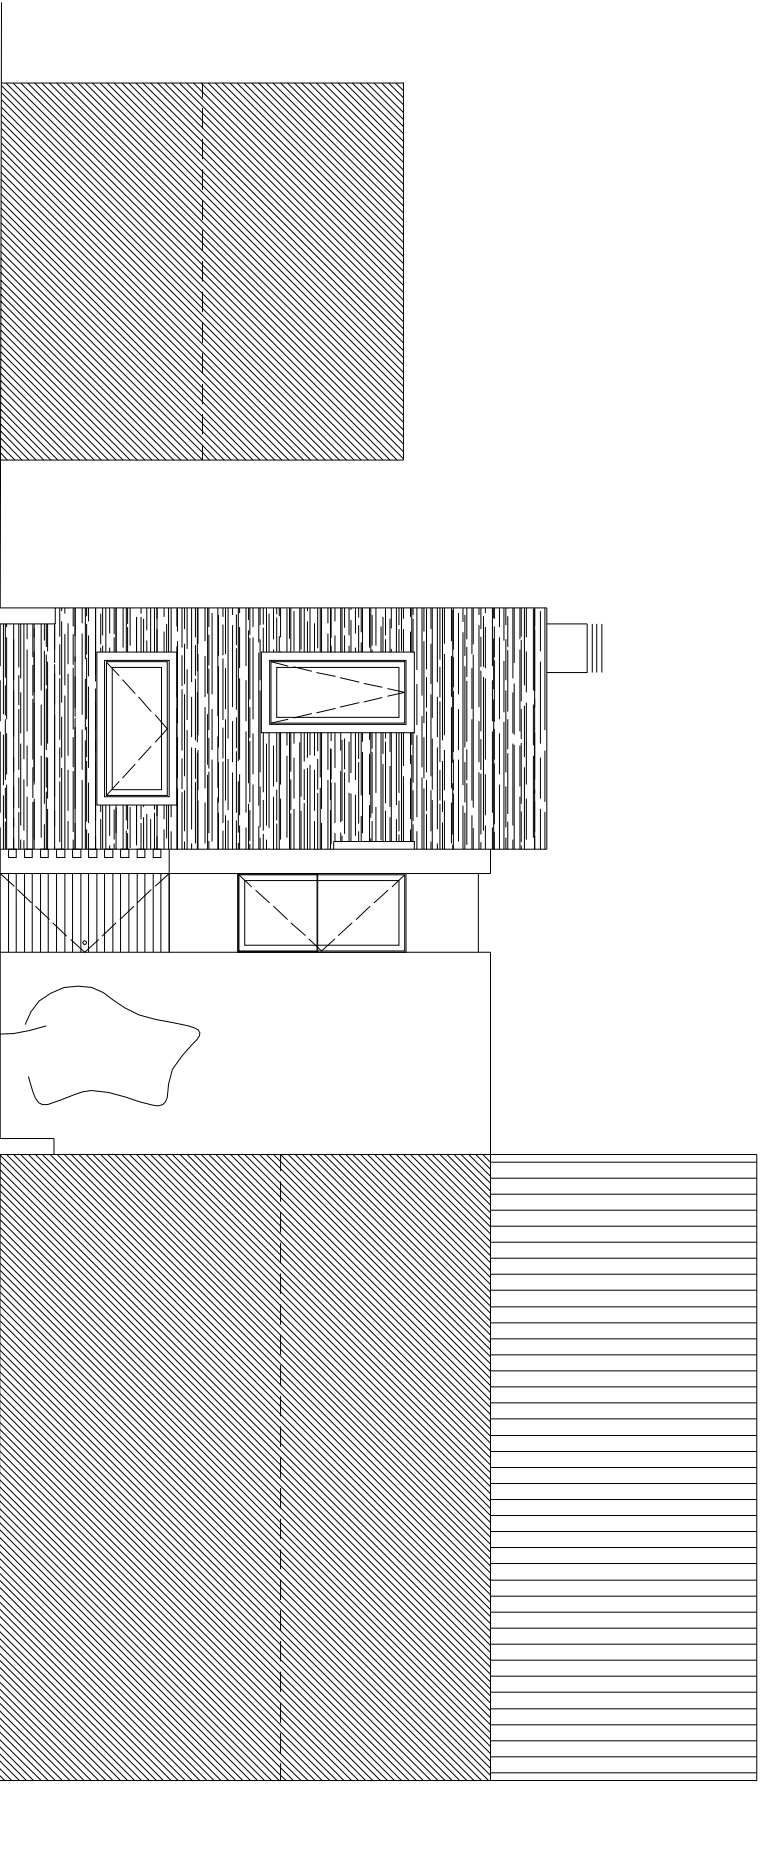


Alçado Principal (r/c e 1ª andar)

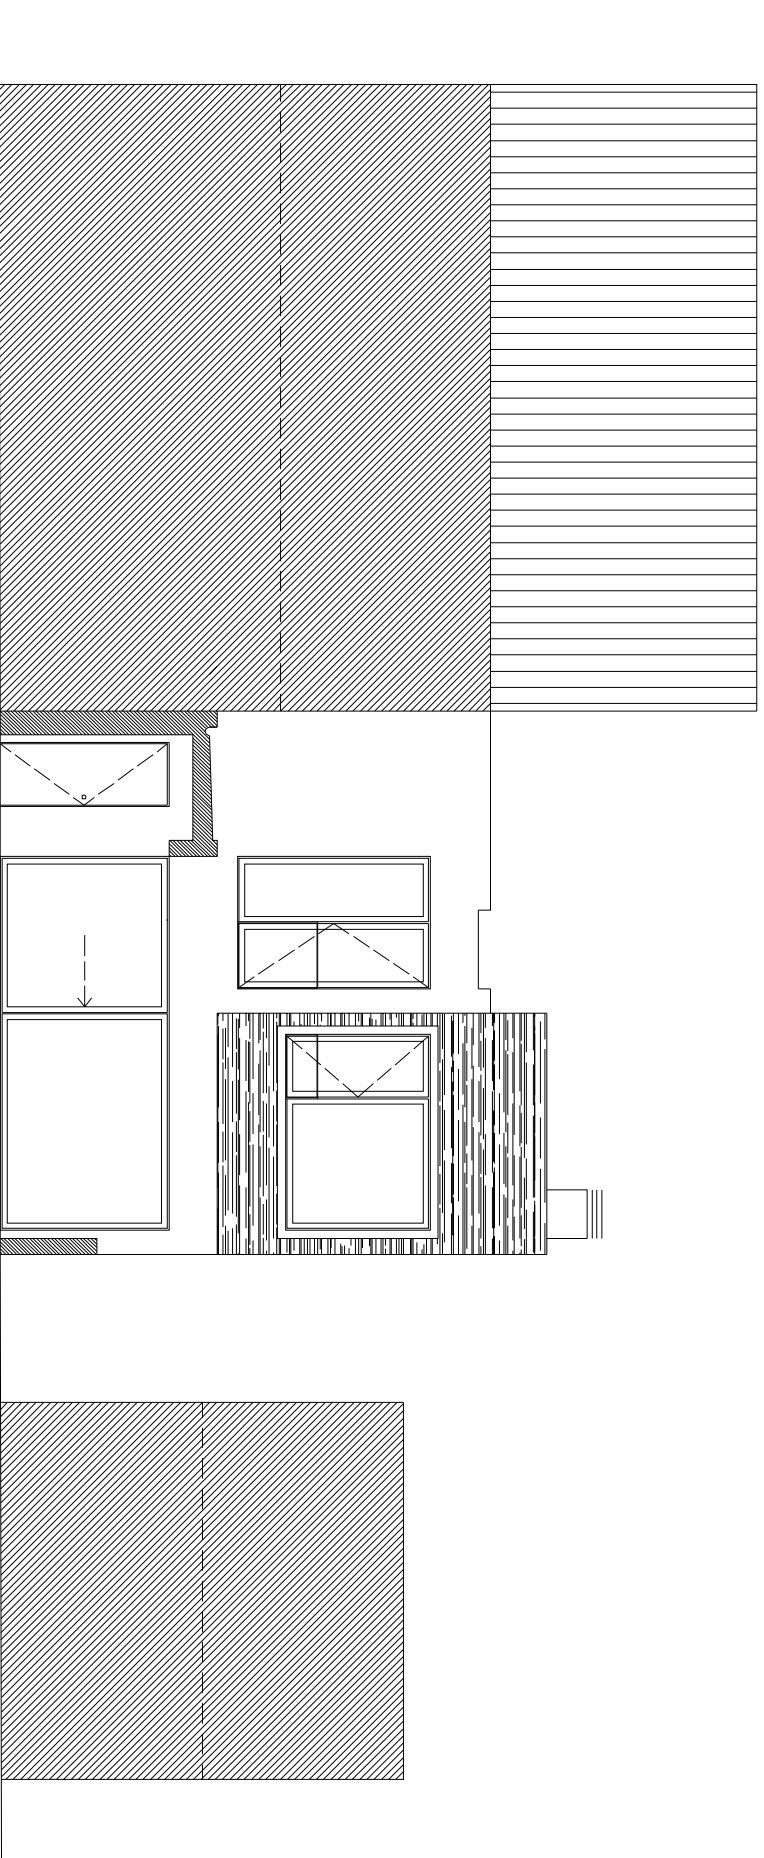

Alçado Posterior (r/c e 1ª andar)

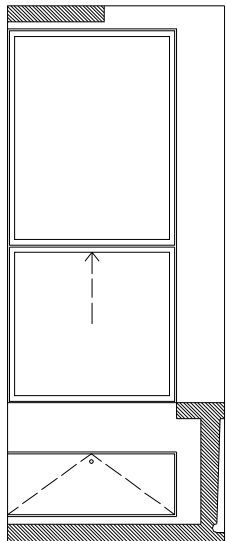

Alçado Principal (anexos)

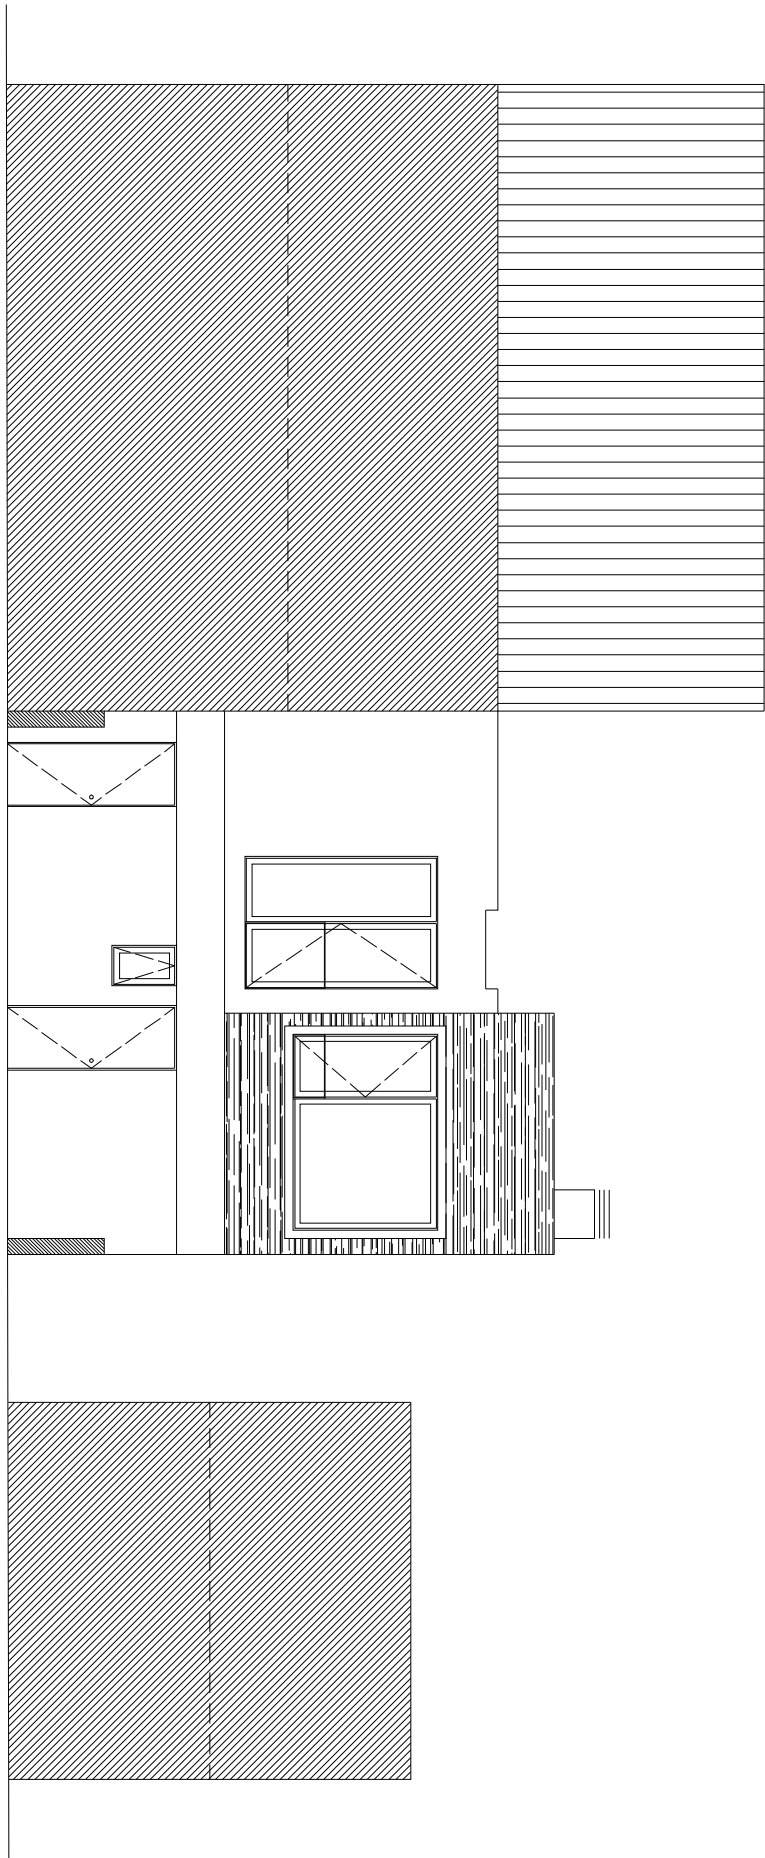

Alçado Posterior (anexos)