

Calha para LED de cor quente, embutida no gesso em calha própria (com cerca de 5 metros de comprimento)

Sala Estar
3,75 x 4,80 m

Espaço Refeições
2,80 x 4,80 m


Cozinha
5,20 x 5,30 m

Quarto Casal
3,85 x 4,00 m

Closet / Escritório
3,20 x 3,60 m

Casa de Banho
1,90 x 2,90 m

Despensa / Lavandaria
3,30 x 3,80 m

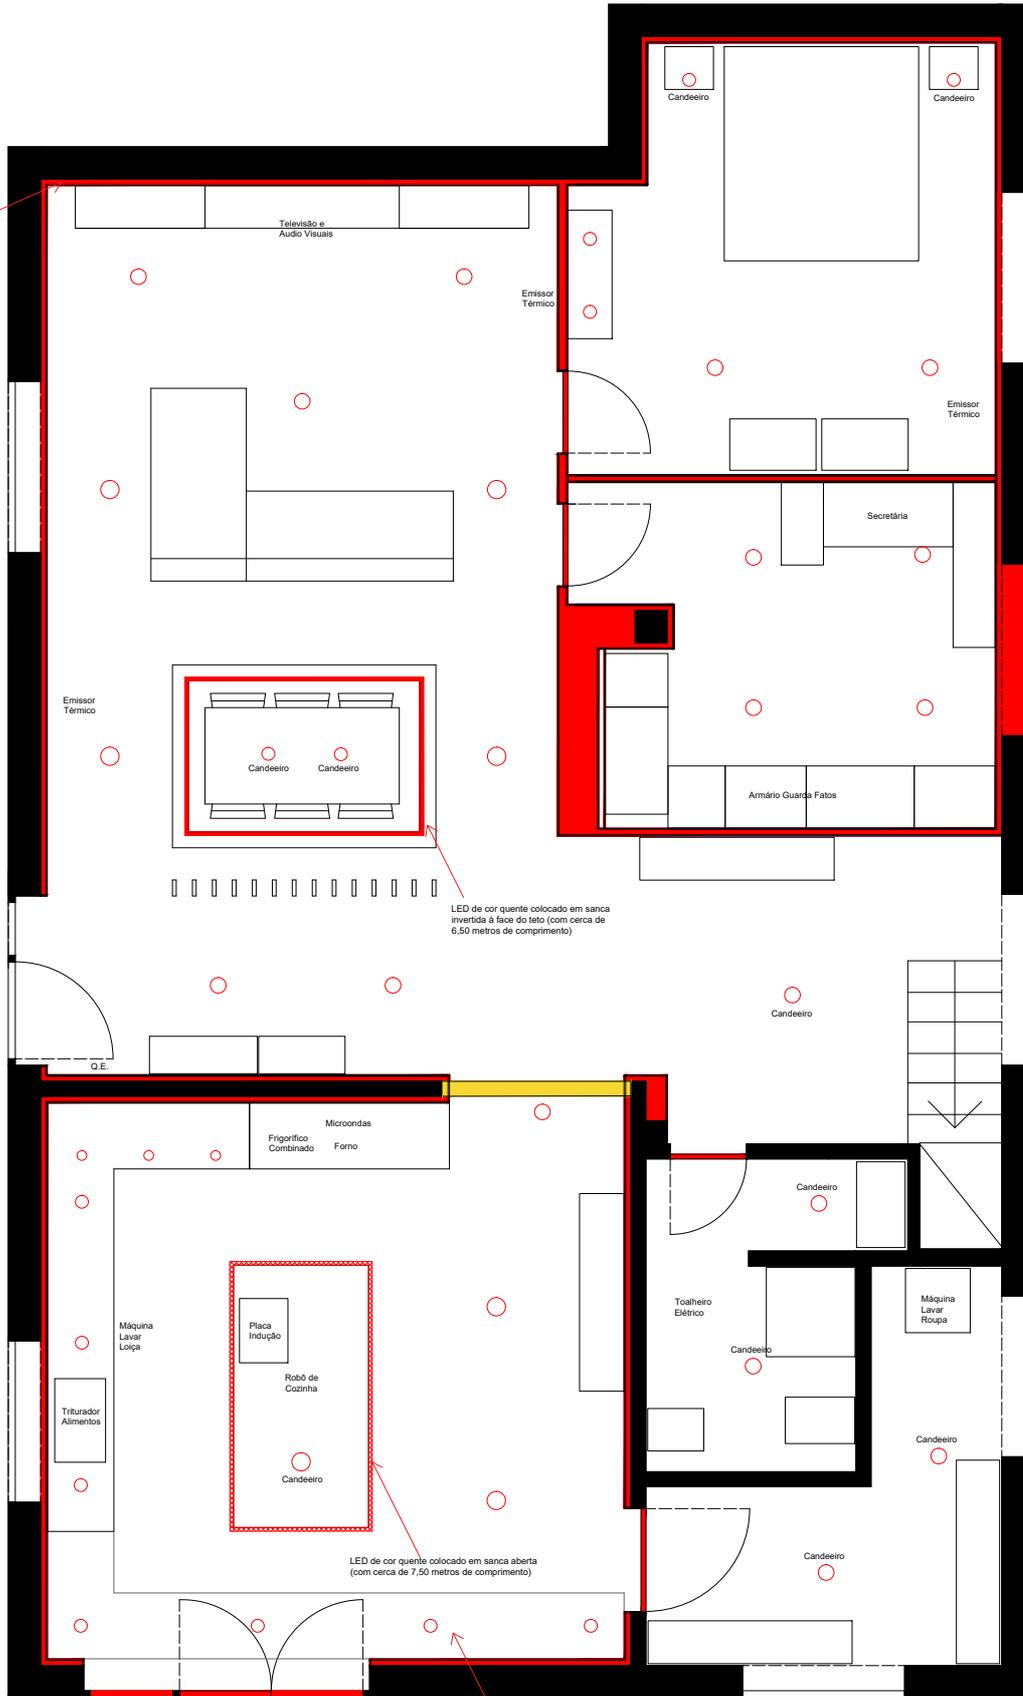

LED de cor quente colocado em sanca invertida à face do teto (com cerca de 6,50 metros de comprimento)

LED de cor quente colocado em sanca aberta (com cerca de 7,50 metros de comprimento)

Sanca fechada rebaixada cerca de 25cm