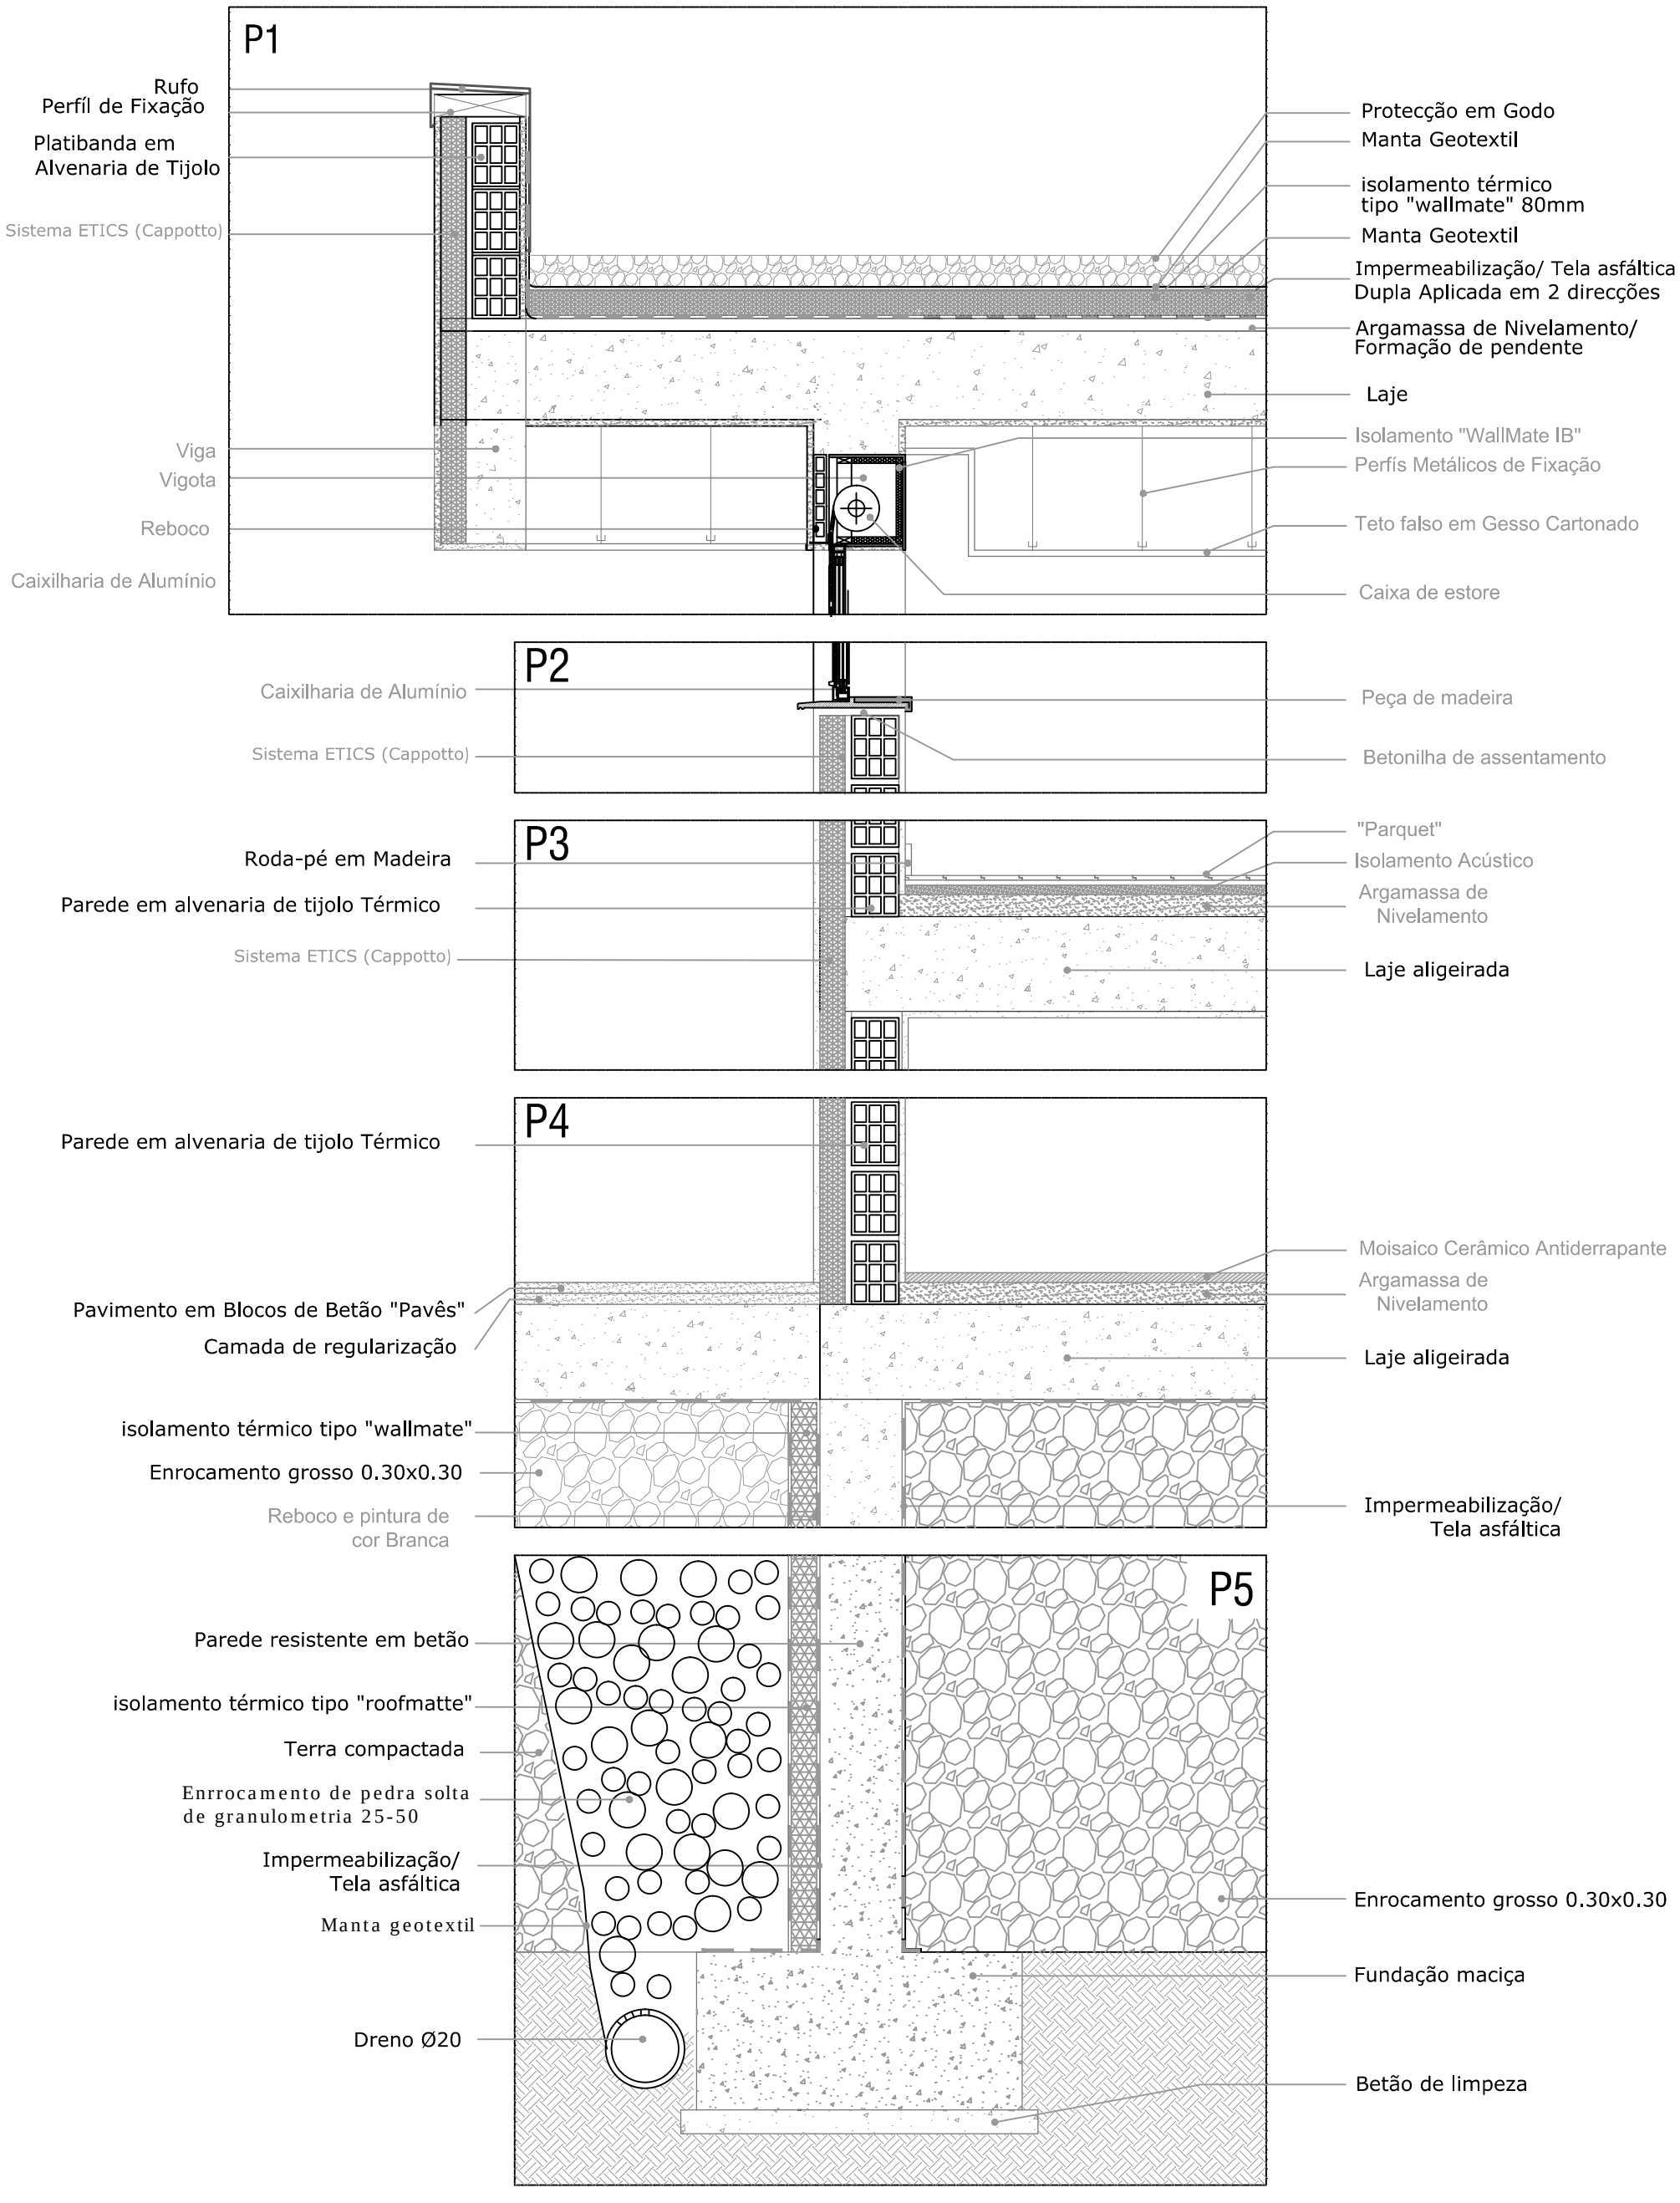
P1
Rufo
Perfíl de Fixação
Platibanda em
Alvenaria de Tijolo
Sistema ETICS (Cappotto)
Viga
Vigota
Reboco
Caixilharia de Alumínio
Protecção em Godo
Manta Geotextil
isolamento térmico
tipo "wallmate" 80mm
Manta Geotextil
Impermeabilização/ Tela asfáltica
Dupla Aplicada em 2 direcções
Argamassa de Nivelamento/
Formação de pendente
Laje
Isolamento "WallMate IB"
Perfís Metálicos de Fixação
Teto falso em Gesso Cartonado
Caixa de estore
P2
Caixilharia de Alumínio
Sistema ETICS (Cappotto)
Peça de madeira
Betonilha de assentamento
P3
Roda-pé em Madeira
Parede em alvenaria de tijolo Térmico
Sistema ETICS (Cappotto)
"Parquet"
Isolamento Acústico
Argamassa de
Nivelamento
Laje aligeirada
P4
Parede em alvenaria de tijolo Térmico
Pavimento em Blocos de Betão "Pavês"
Camada de regularização
isolamento térmico tipo "wallmate"
Enrocamento grosso 0.30x0.30
Reboco e pintura de
cor Branca
Moisaico Cerâmico Antiderrapante
Argamassa de
Nivelamento
Laje aligeirada
Impermeabilização/
Tela asfáltica
P5
Parede resistente em betão
isolamento térmico tipo "roofmatte"
Terra compactada
Enrrocamento de pedra solta
de granulometria 25-50
Impermeabilização/
Tela asfáltica
Manta geotextil
Dreno Ø20
Enrocamento grosso 0.30x0.30
Fundação maciça
Betão de limpeza

Escala 1/20