
IMPLANTAÇÃO DE PILARES


ESCALA 1:100

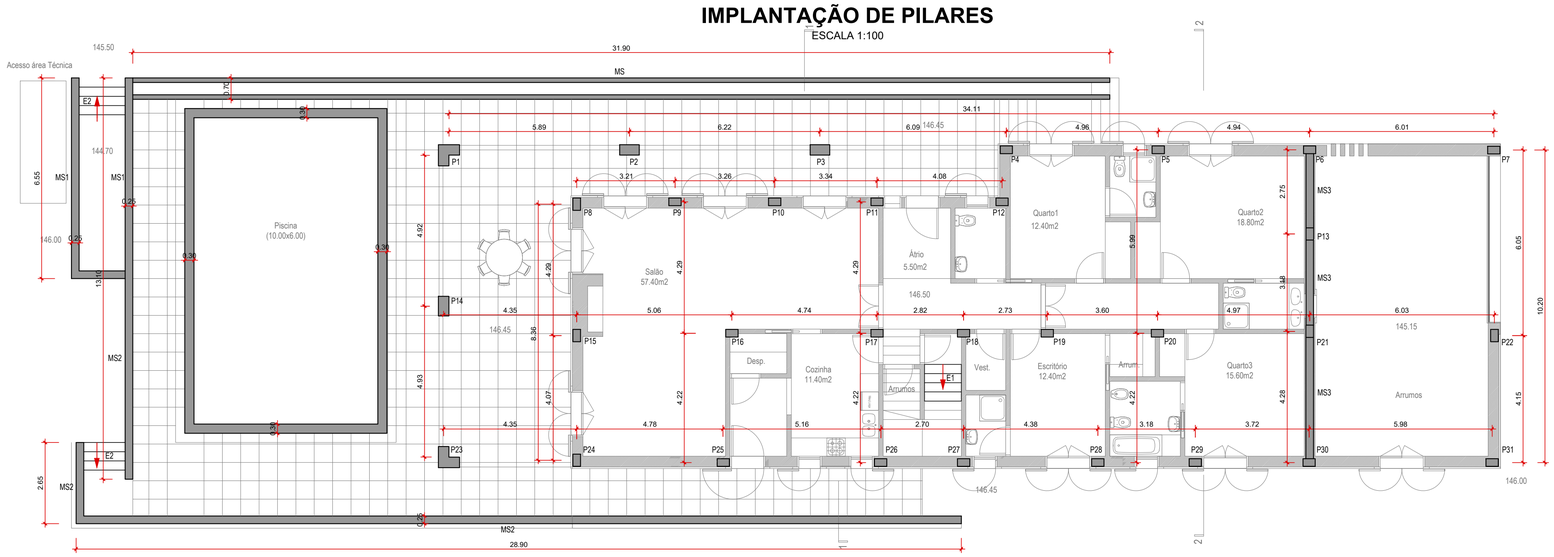

PORMENOR


POSIÇÃO DOS PILARES RELATIVAMENTE ÀS PAREDES EXTERIORES

Escala 1:20

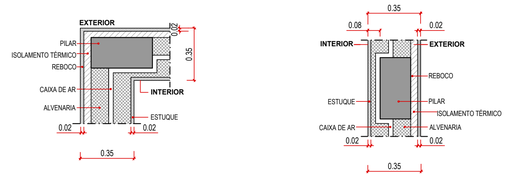


PORMENOR DO MASSAME

Escala 1:20

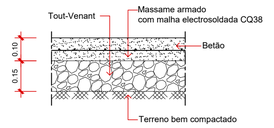


PLANTA DE FUNDAÇÕES

ESCALA 1:100

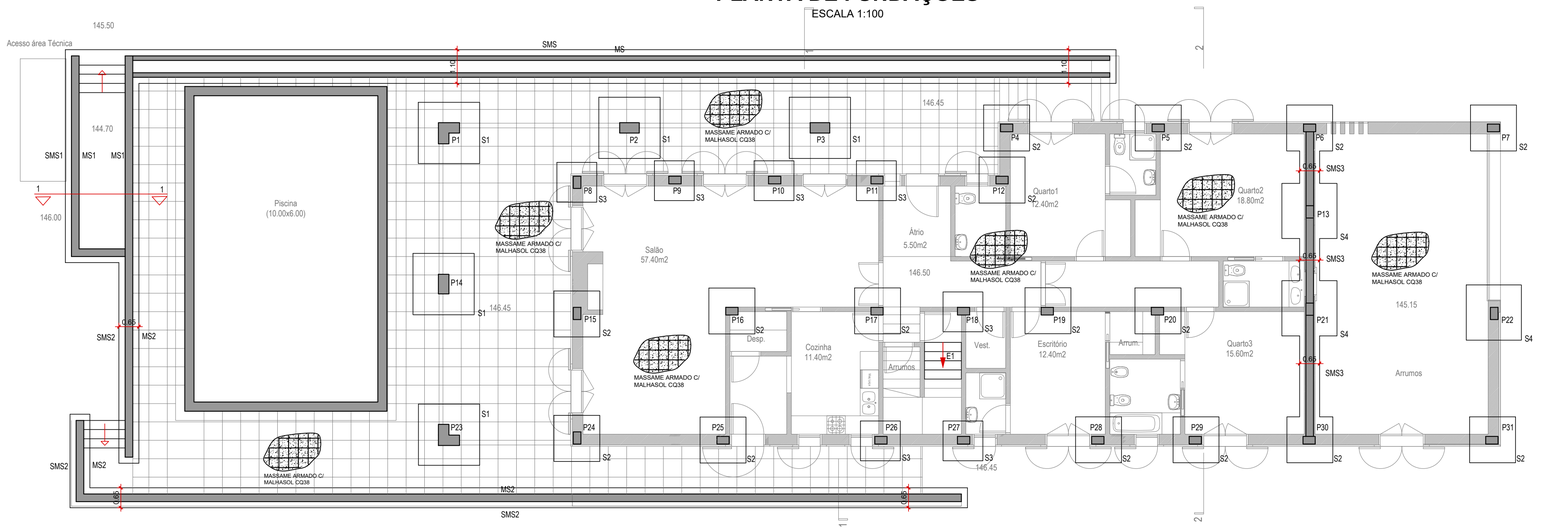


SAPATA TIPO 1 PILAR PLANTA

S/Escala

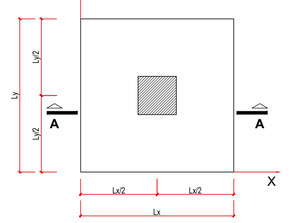

CORTE A-A

S/Escala

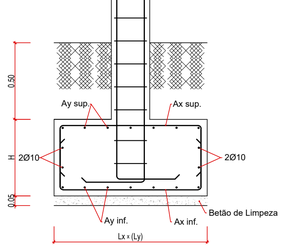


QUADRO DE VIGAS	
VIGAS	SECÇÃO (m)
V1 / V12 / V7	0.25 x 1.20
V1A	0.25 x 1.02
V2 / V8 / V9 / V10 / V11	0.25 x 1.25
V3 / V4 / V5 / V6 / V13 / V14 V15 / V16 / V17 / V18 / V19	0.25 x 0.40

QUADRO DE PILARES	
PILARES	SECÇÃO (m)
P1/P23	Ver Q.Pilares
P2/P3/P14	0.65 x 0.35
P4/P5/P6/P7/P8/P9/P10/P11 P12/P13/P15/P16/P17/P18 P19/P20/P21/P22/P24/P25 P26/P27/P28/P29/P30/P31	0.40 x 0.25


PORMENOR MURO MS

S/Escala

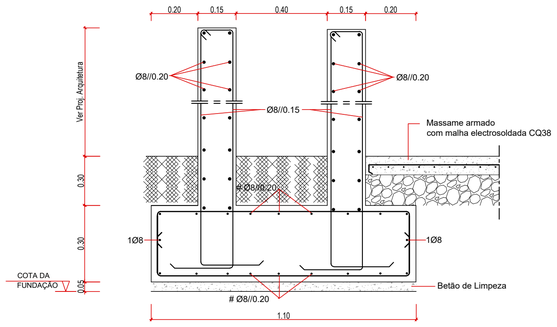


PORMENOR MURO MS1 (CORTE 1-1)

S/Escala

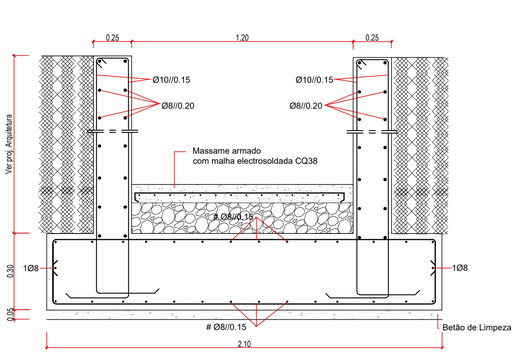


PORMENOR MURO MS2

S/Escala

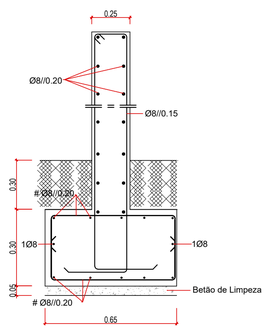

PORMENOR MURO MS3

S/Escala

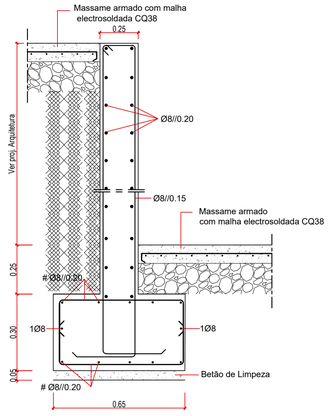

QUADRO DE SAPATAS								
SAPATA	DIMENSÕES (m)			ARMADURAS				
	Lx	Ly	H	Ax inf	Ay inf	Ax sup	Ay sup
S1	2.00	2.00	0.65	Ø8//0.15	Ø8//0.15	Ø8//0.15	Ø8//0.15
S2	1.50	1.50	0.65	Ø8//0.15	Ø8//0.15	Ø8//0.15	Ø8//0.15
S3	1.30	1.30	0.65	Ø8//0.15	Ø8//0.15	Ø8//0.15	Ø8//0.15
S4	1.80	1.80	0.65	Ø8//0.15	Ø8//0.15	Ø8//0.15	Ø8//0.15

NOTA:

CONFIRMAR COTAS ALTIMÉTRICAS C/ PROJETO DE ARQUITETURA

NOTA:

PARA UMA CORRETA IMPLANTAÇÃO DA ESTRUTURA CONSULTAR PROJETO DE ARQUITETURA

TÉCNICO C/ CÉDULA PROFISSIONAL O.E. Nº 25669