




Cozinhas e Casas de Banho - THU Restantes Divisões - SRE

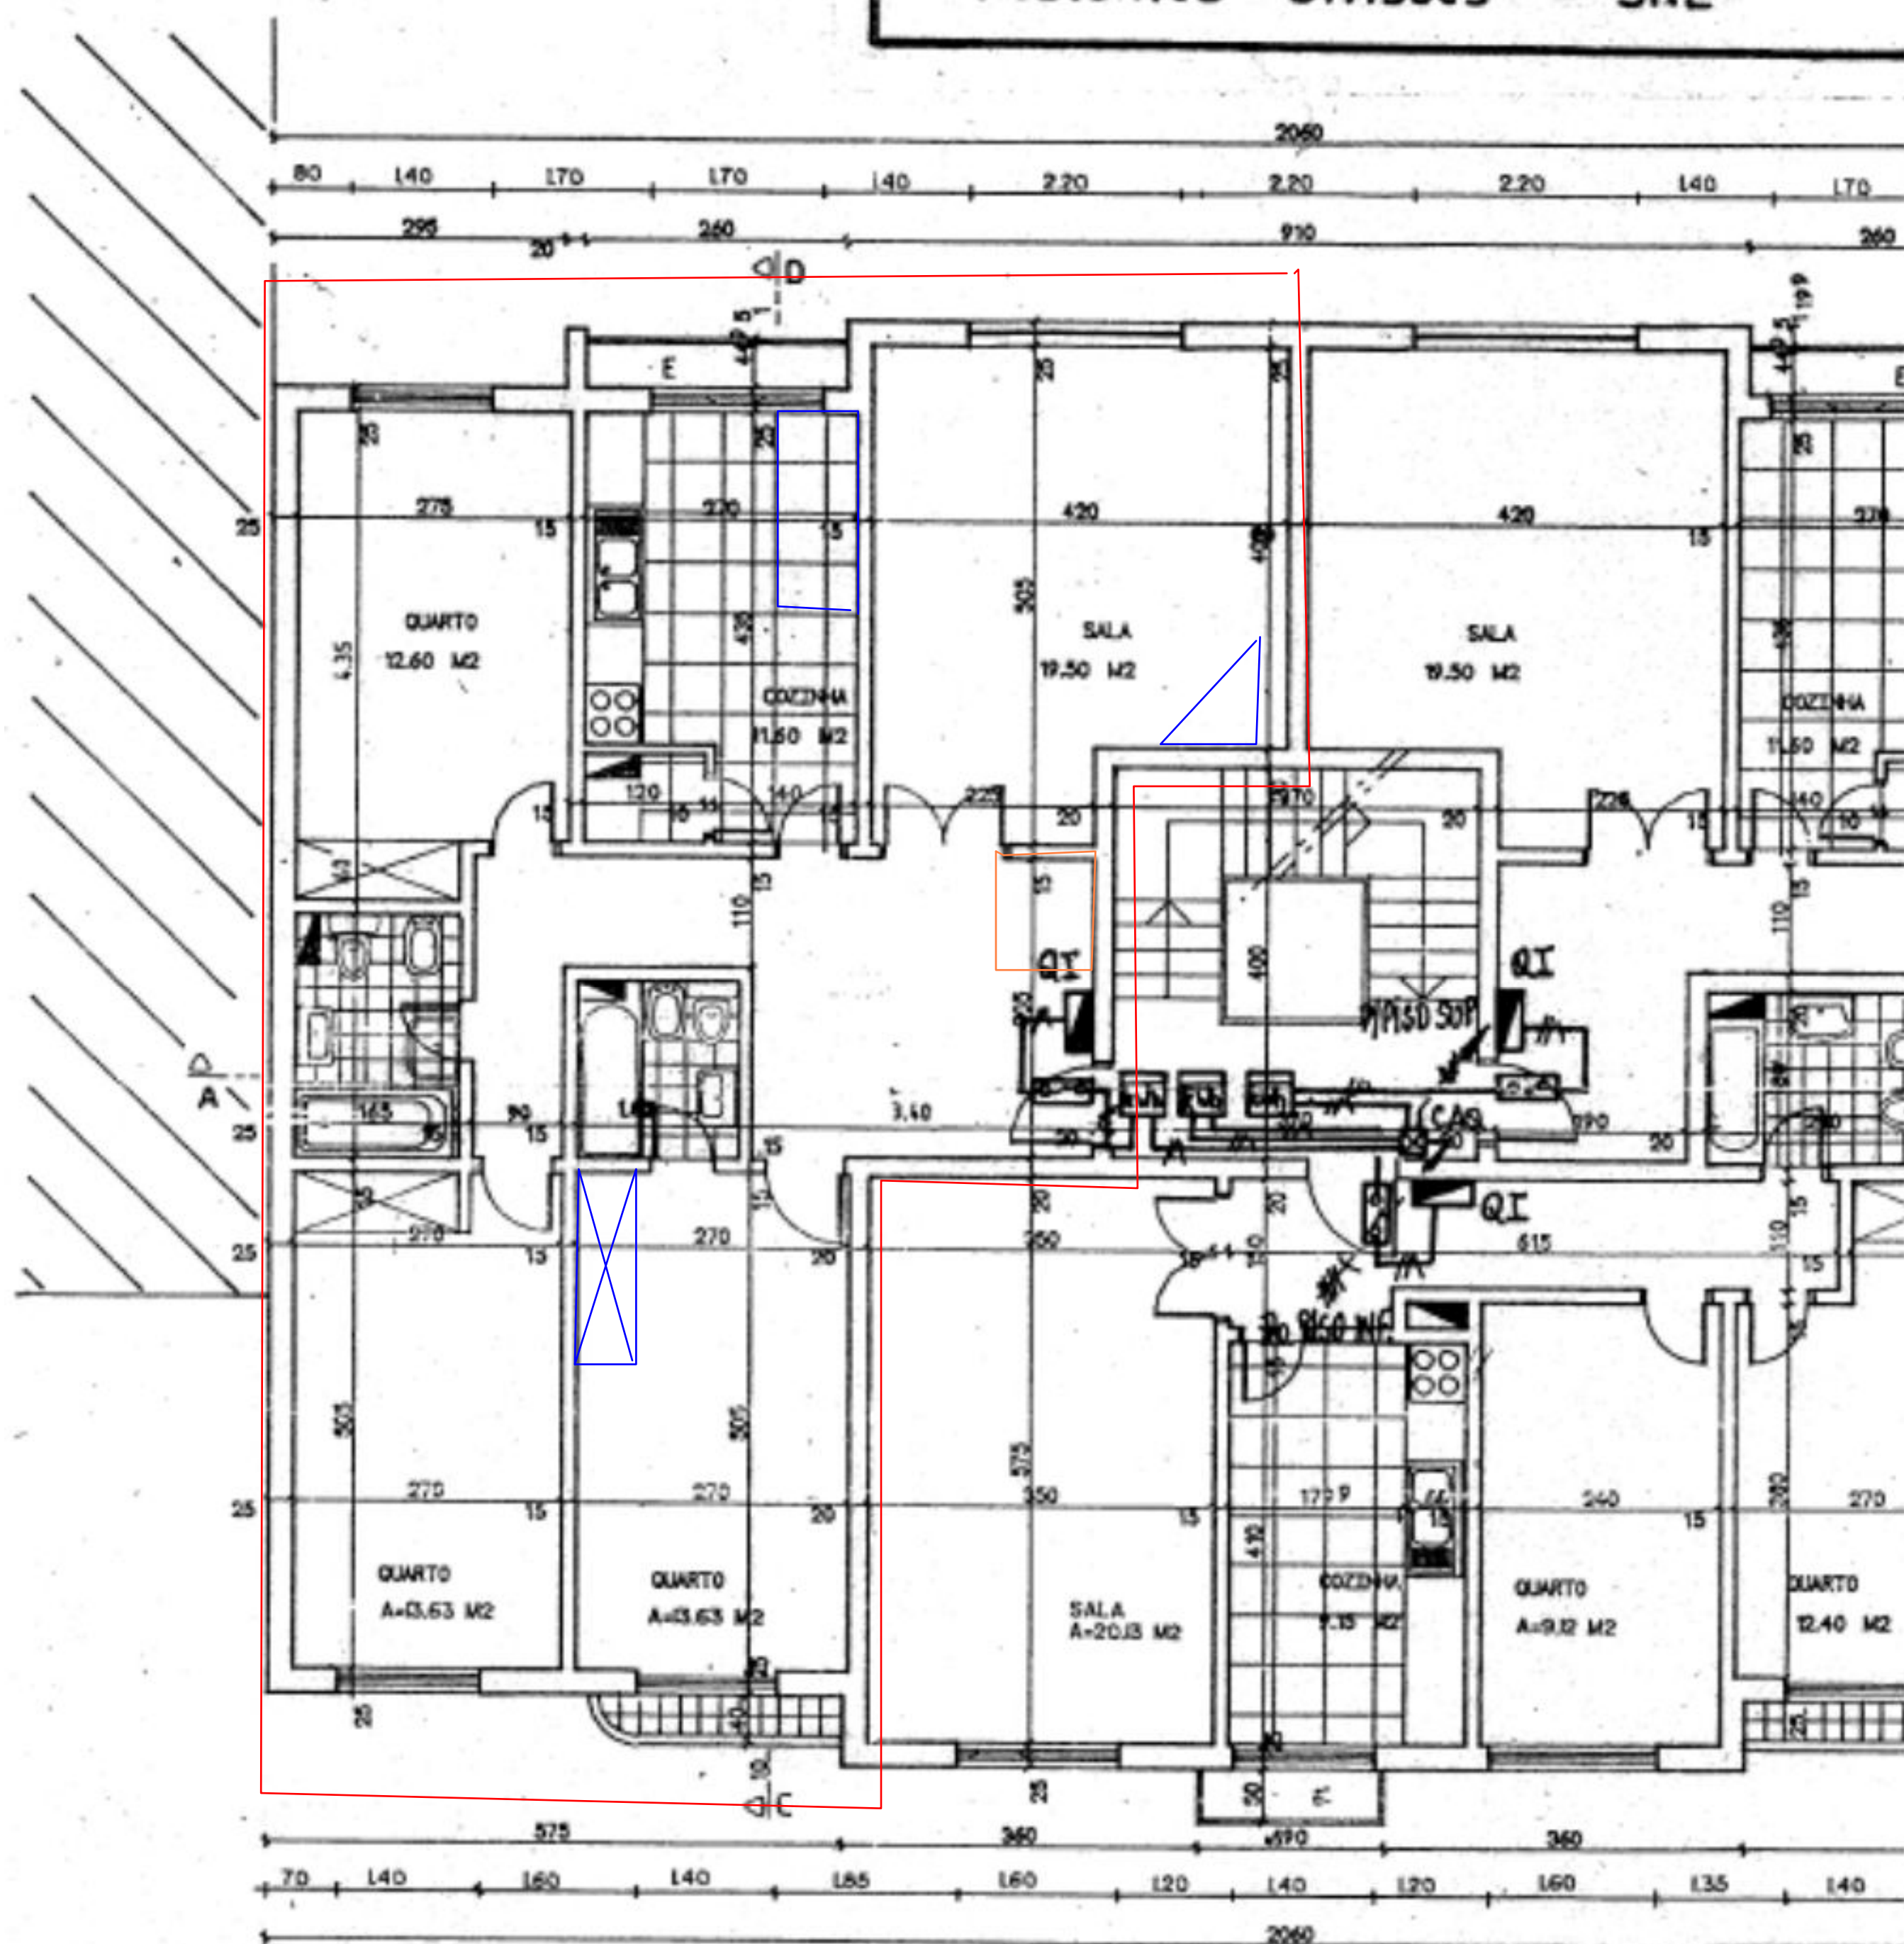

PLANTA DO ANDAR TIPO