


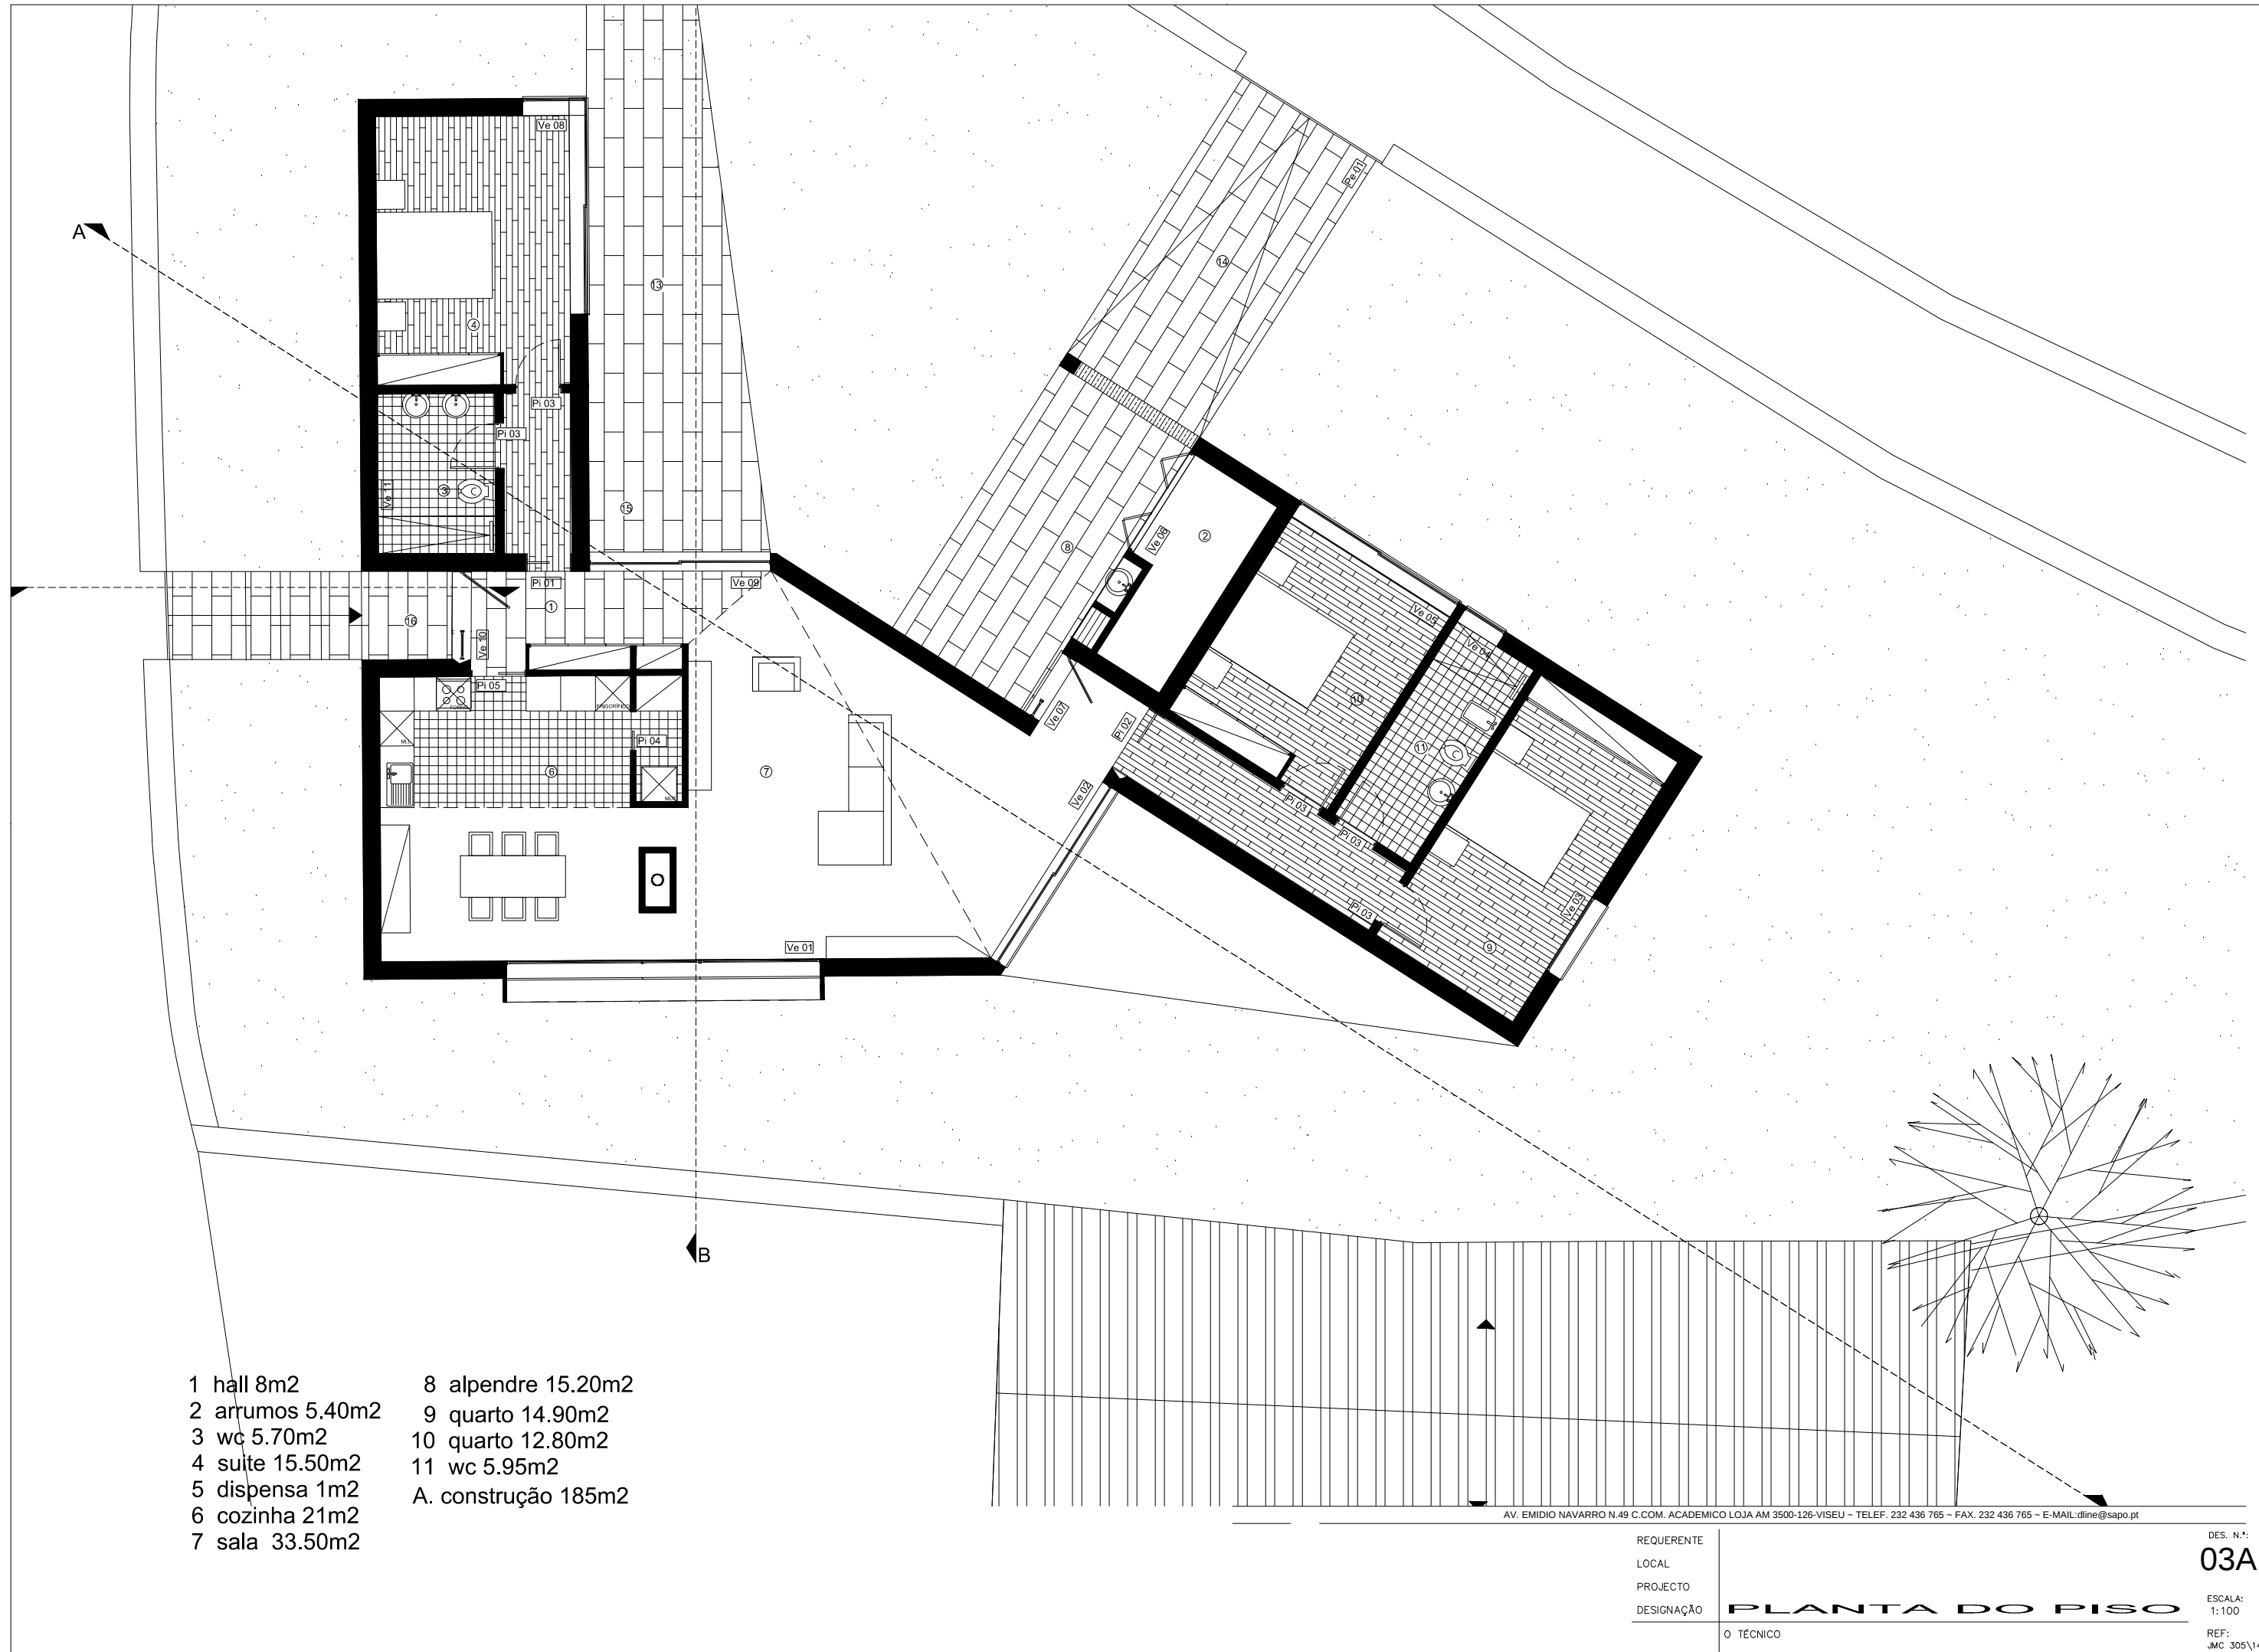

- 1 hall 8m2
- 2 arrumos 5.40m2
- 3 wc 5.70m2
- 4 suite 15.50m2
- 5 dispensa 1m2
- 6 cozinha 21m2
- 7 sala 33.50m2
- 8 alpendre 15.20m2
- 9 quarto 14.90m2
- 10 quarto 12.80m2
- 11 wc 5.95m2
- A. construção 185m2

AV. EMÍDIO NAVARRO N.49 C.COM. ACADEMICO LOJA AM 3500-126-VISEU - TELEF. 232 436 765 - FAX. 232 436 765 - E-MAIL: dline@sapo.pt

REQUERENTE
LOCAL
PROJECTO
DESIGNAÇÃO

PLANTA DO PISO

O TÉCNICO

DES. N.º:
03A
ESCALA:
1:100
REF:
JMC 305\14