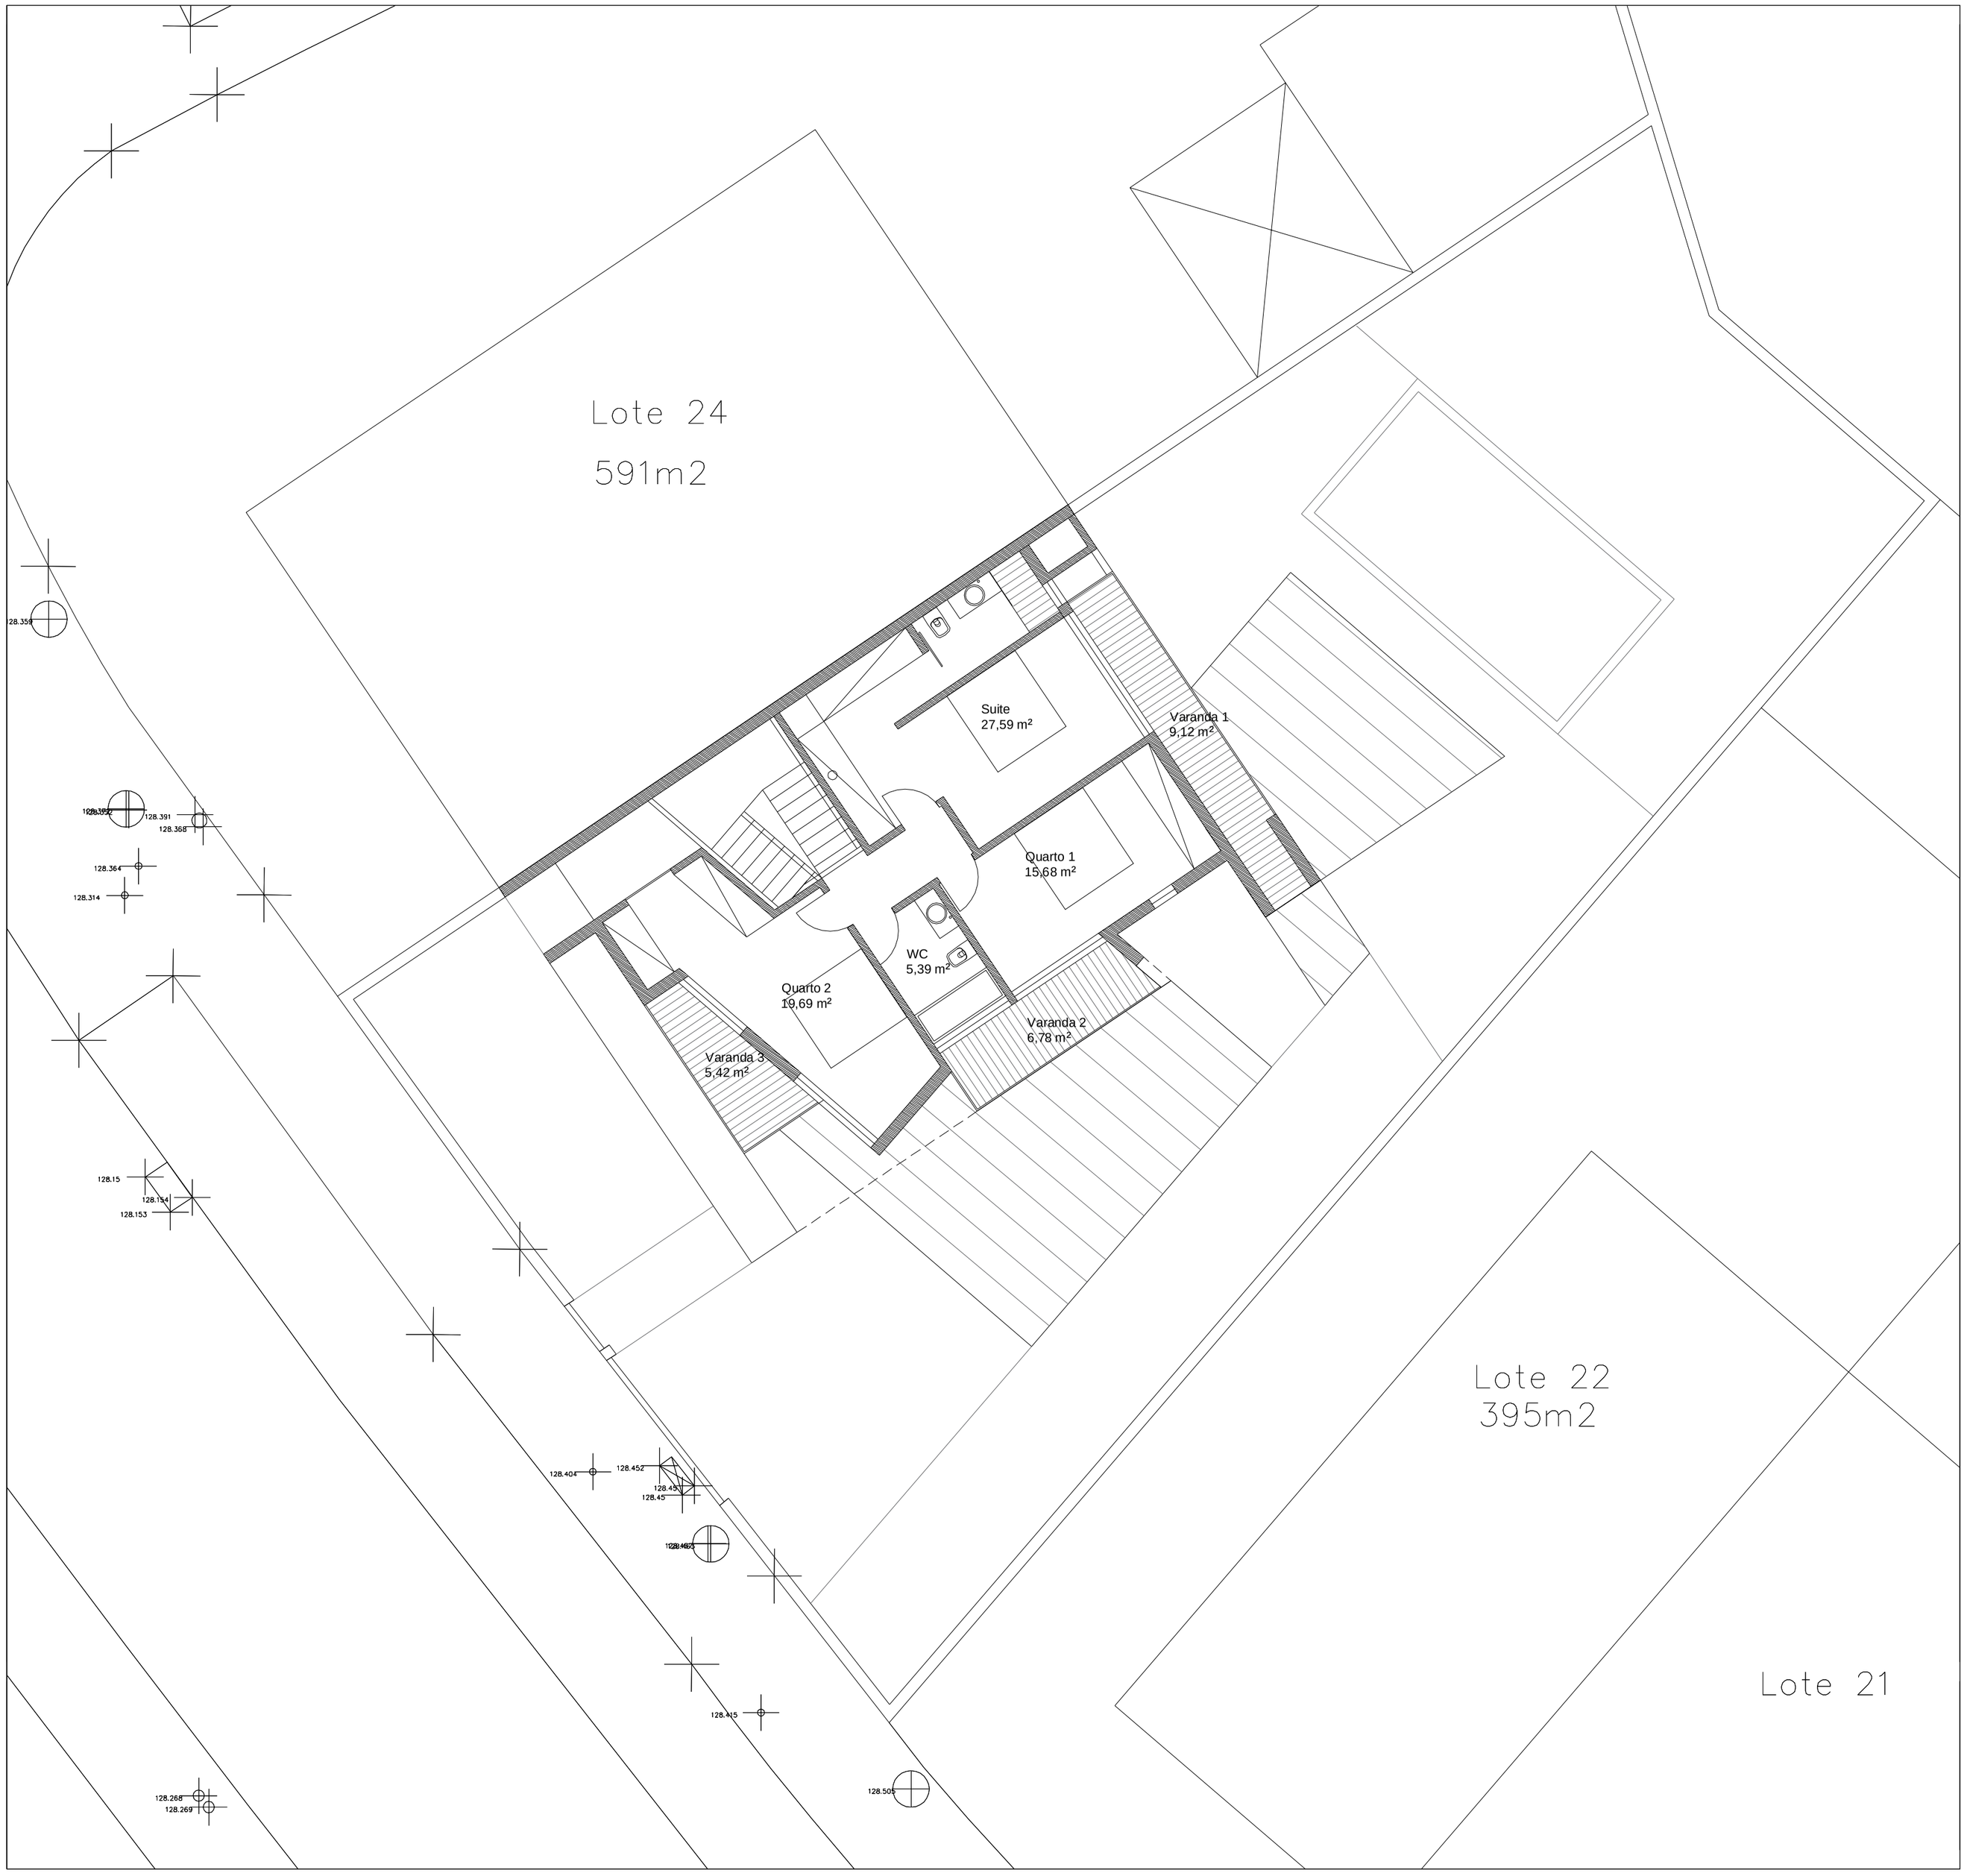
Lote 24
591m2
Suite
27,59 m²
Varanda 1
9,12 m²
Quarto 1
15,68 m²
WC
5,39 m²
Quarto 2
19,69 m²
Varanda 2
6,78 m²
Varanda 3
5,42 m²
Lote 22
395m2
Lote 21
128.354
128.391
128.368
128.364
128.314
128.15
128.154
128.153
128.404
128.452
128.451
128.45
128.415
128.505
128.268
128.269