



Área fechada rés do chão	89.20m ²
Alpendres	20.48m ²
Área fechada andar	72.79m ²
Varanda	7.32m ²
Vazio mezanino	2.00m ²
Sotão	14.41m ²
Área bruta	204.20m ²

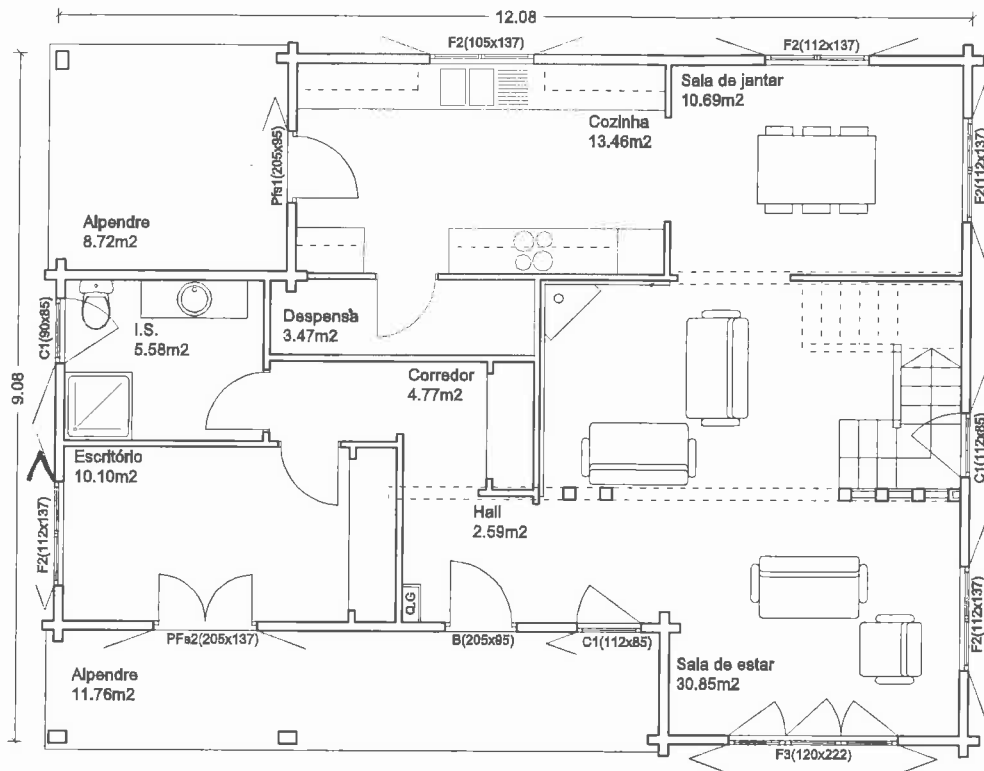

Rés do chão

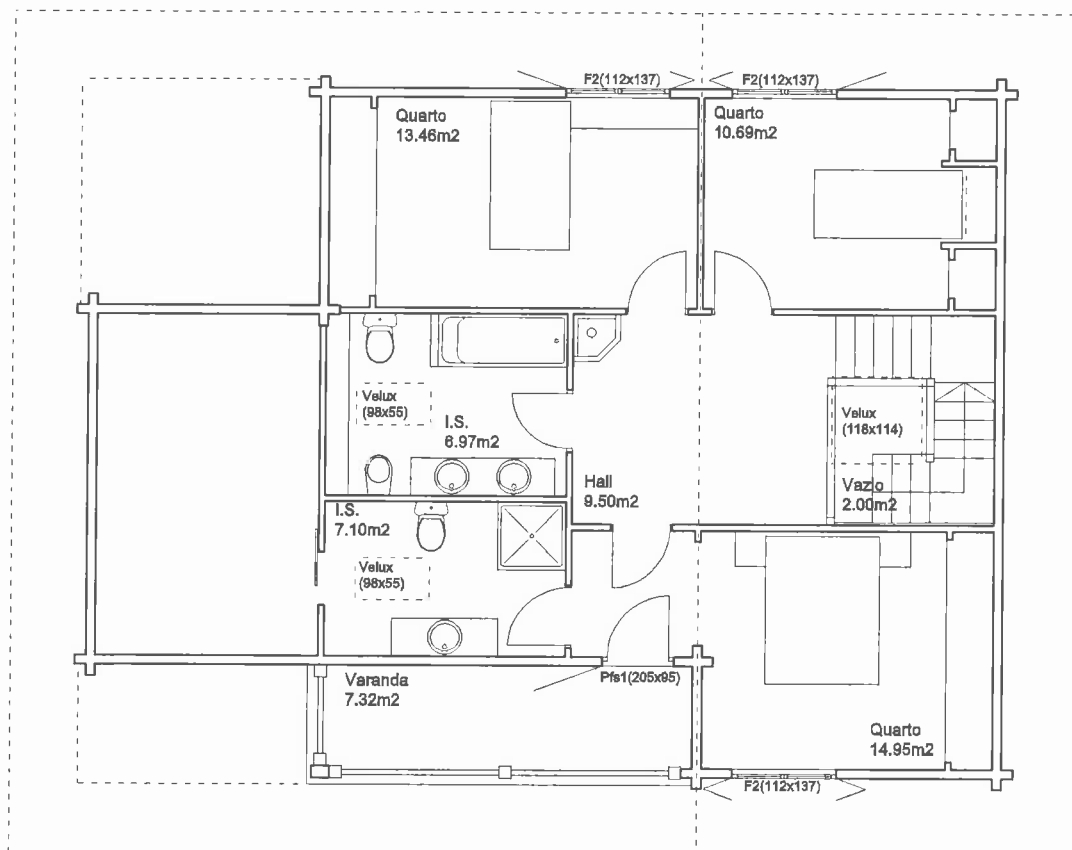

Andar

Escala 1:100