


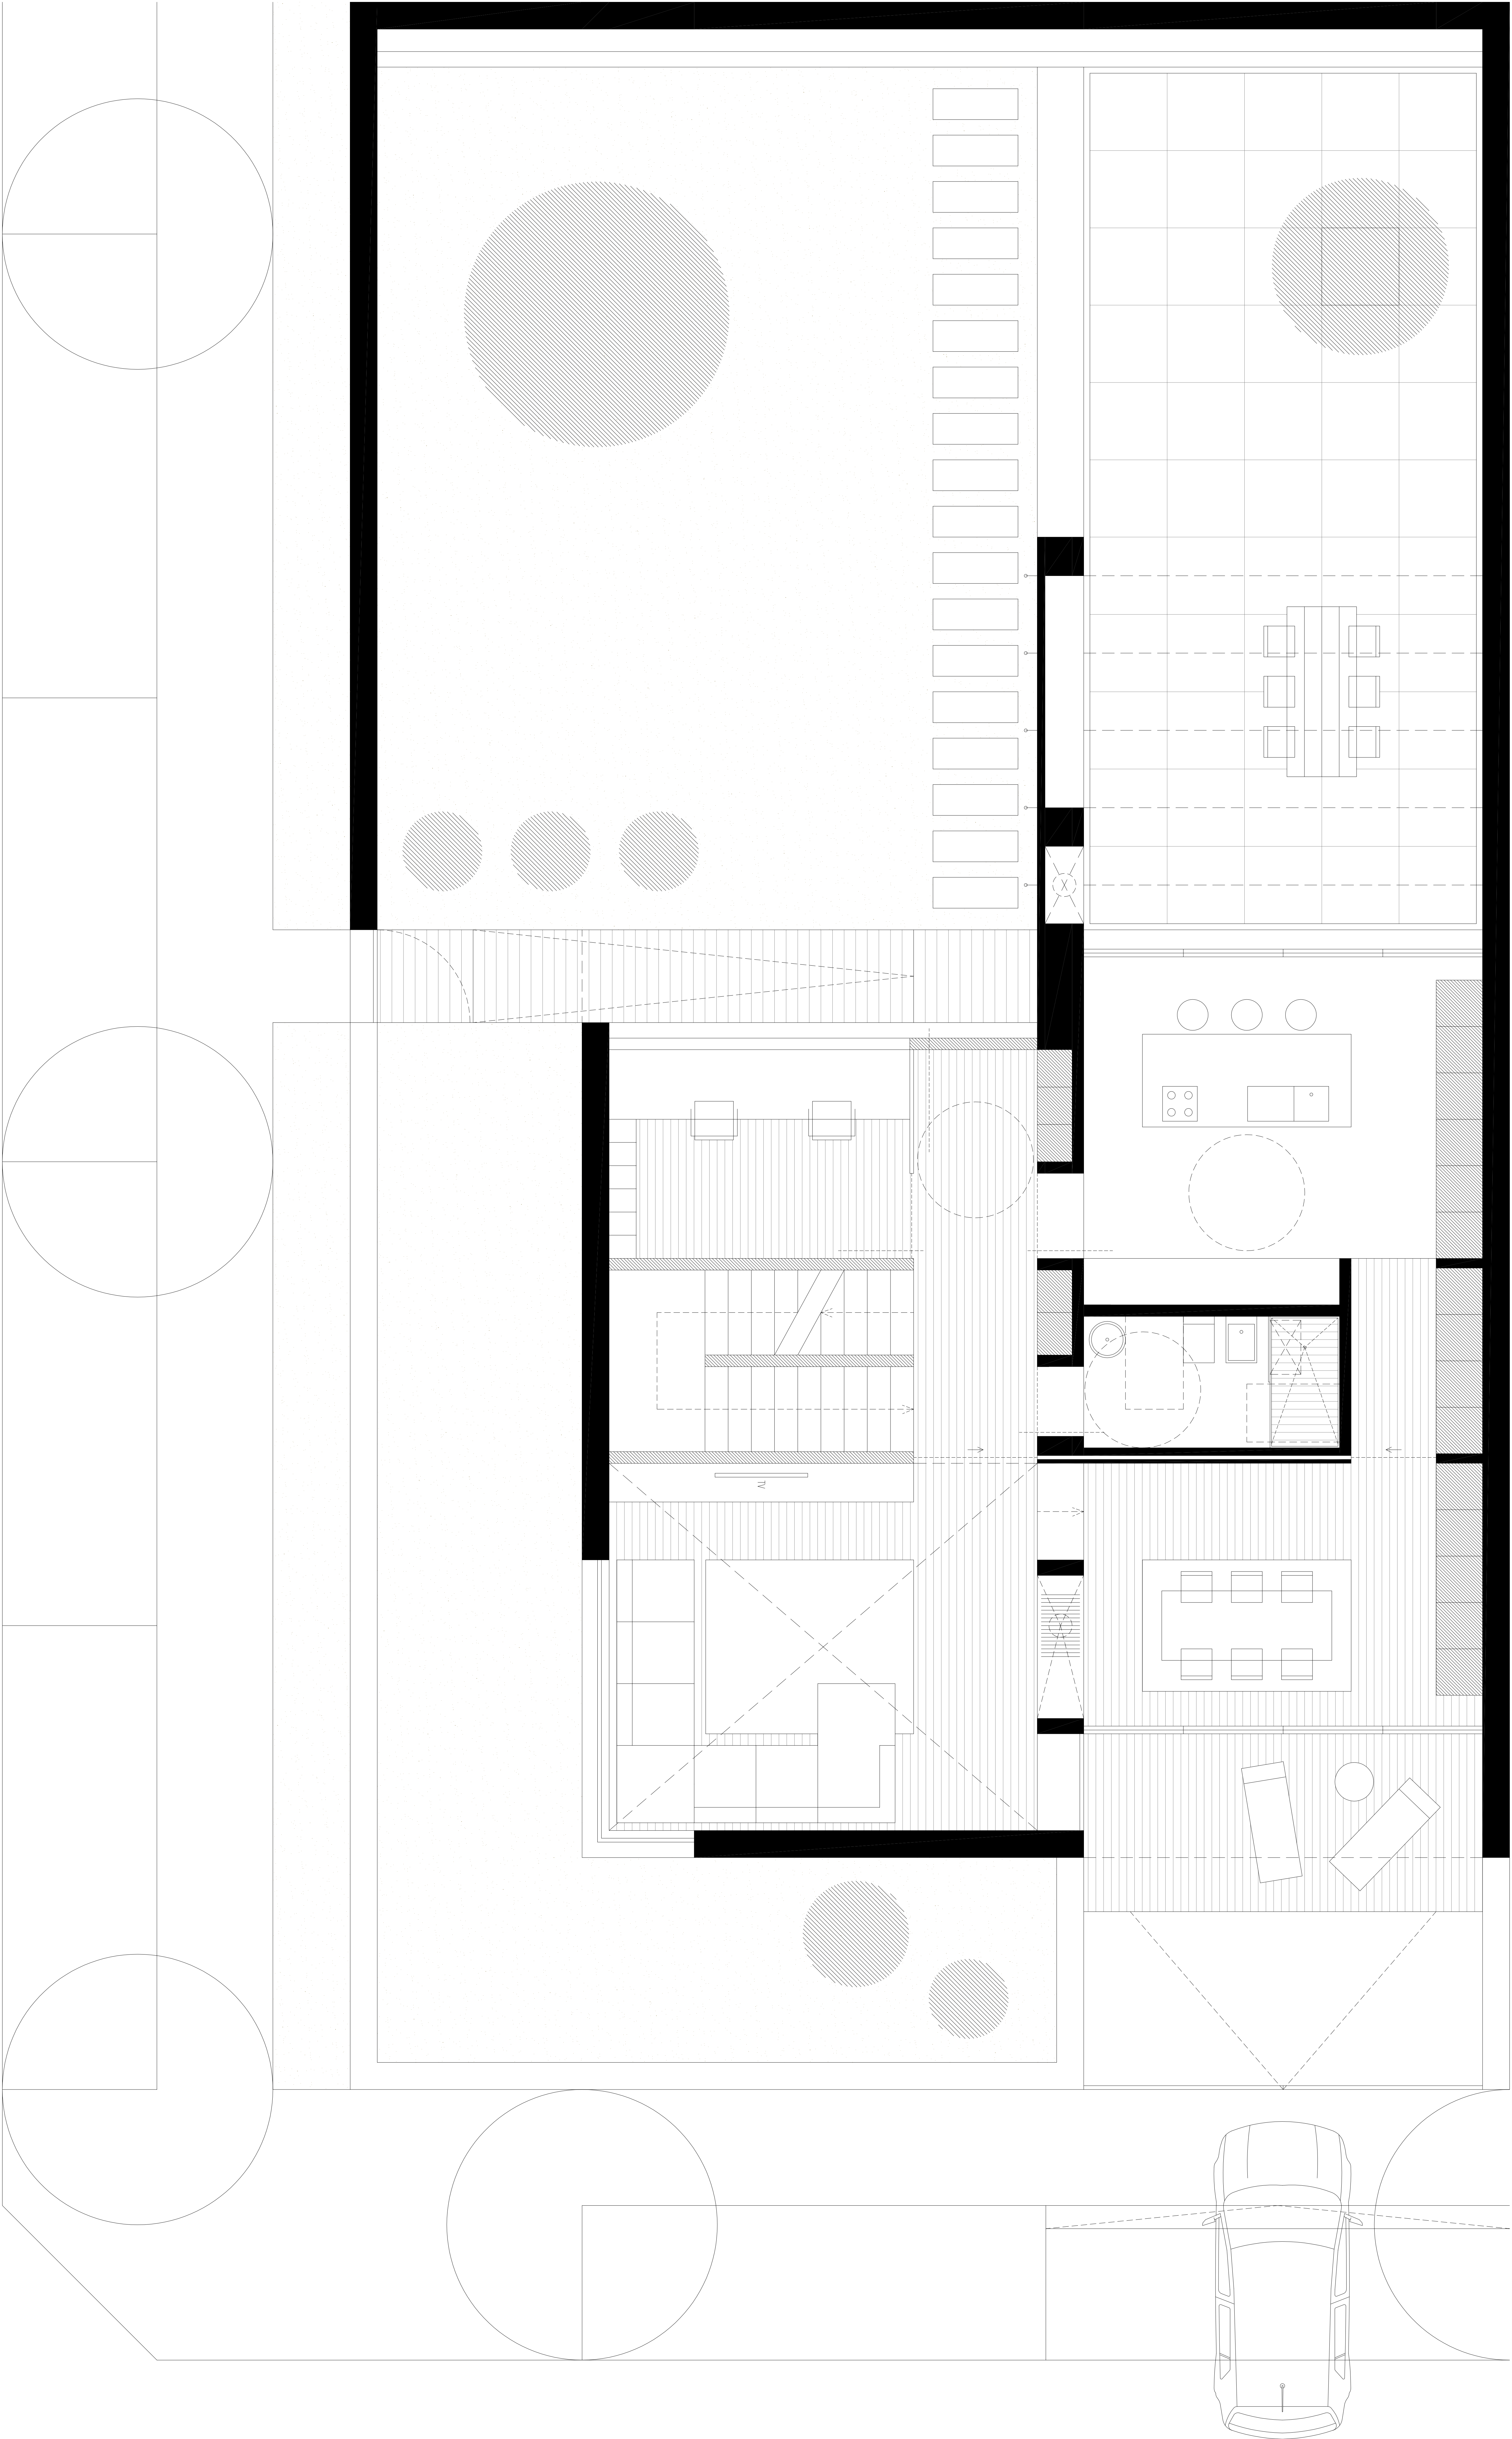

PLANTA PISO TÉRREO