


RUA DO MERCADO

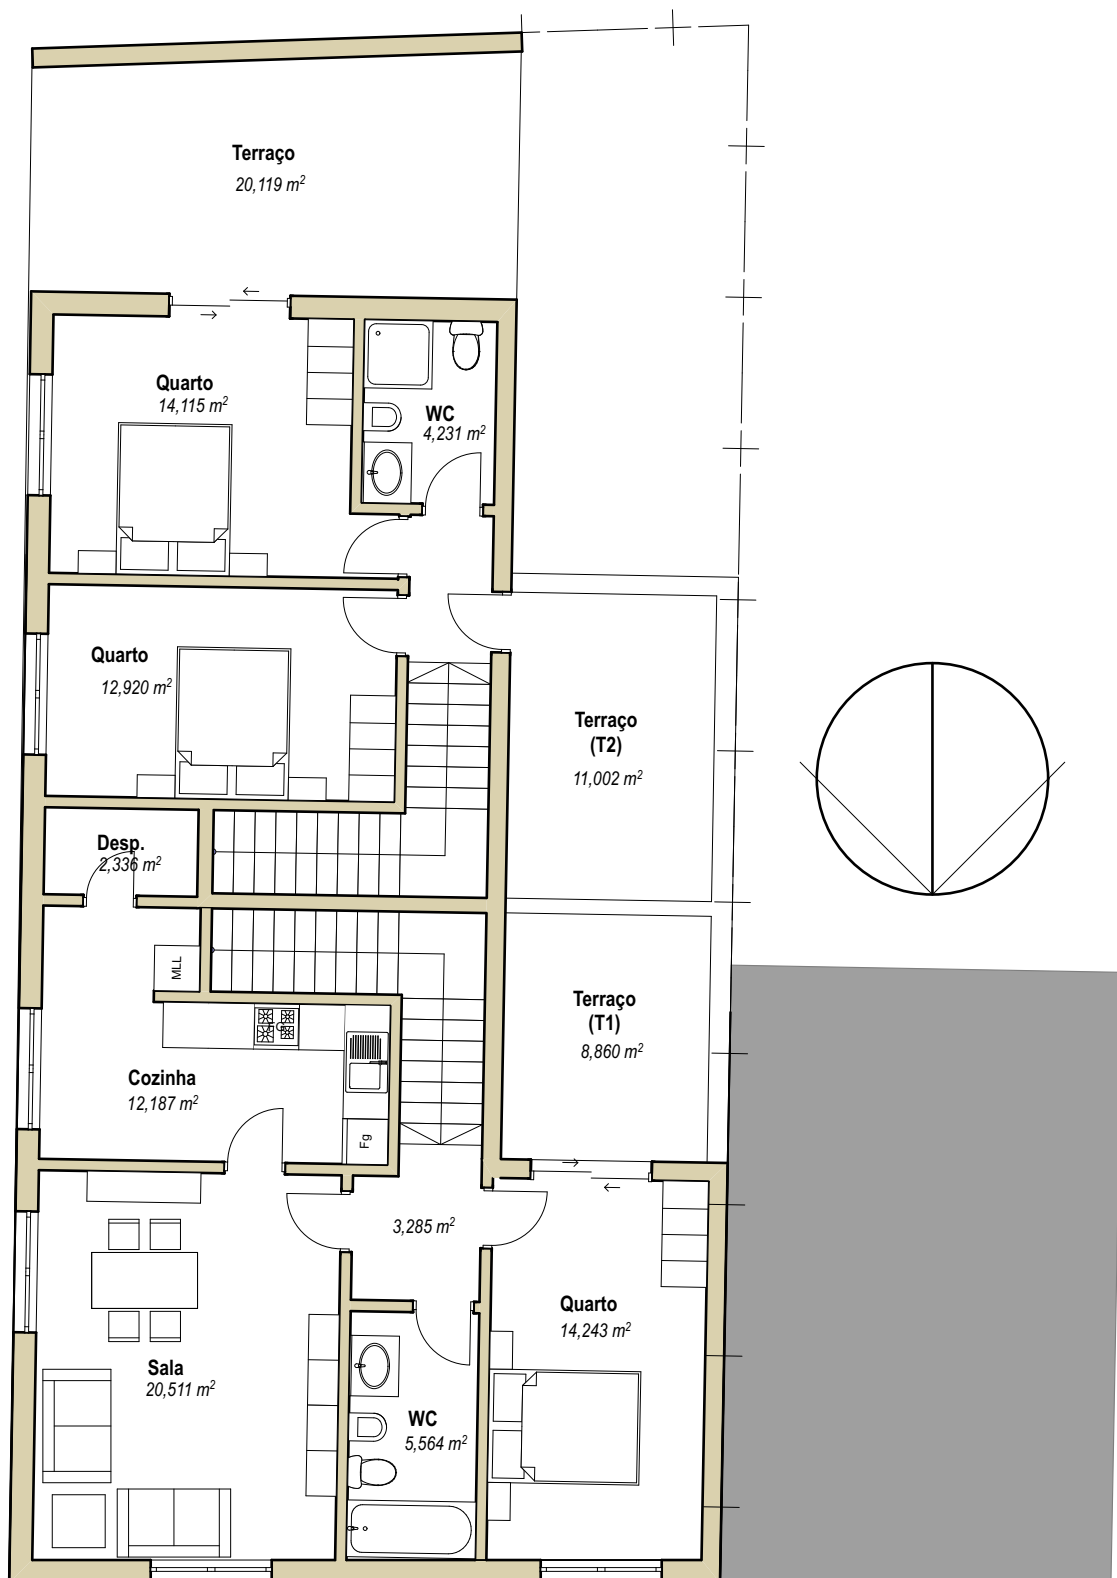

EN 356