


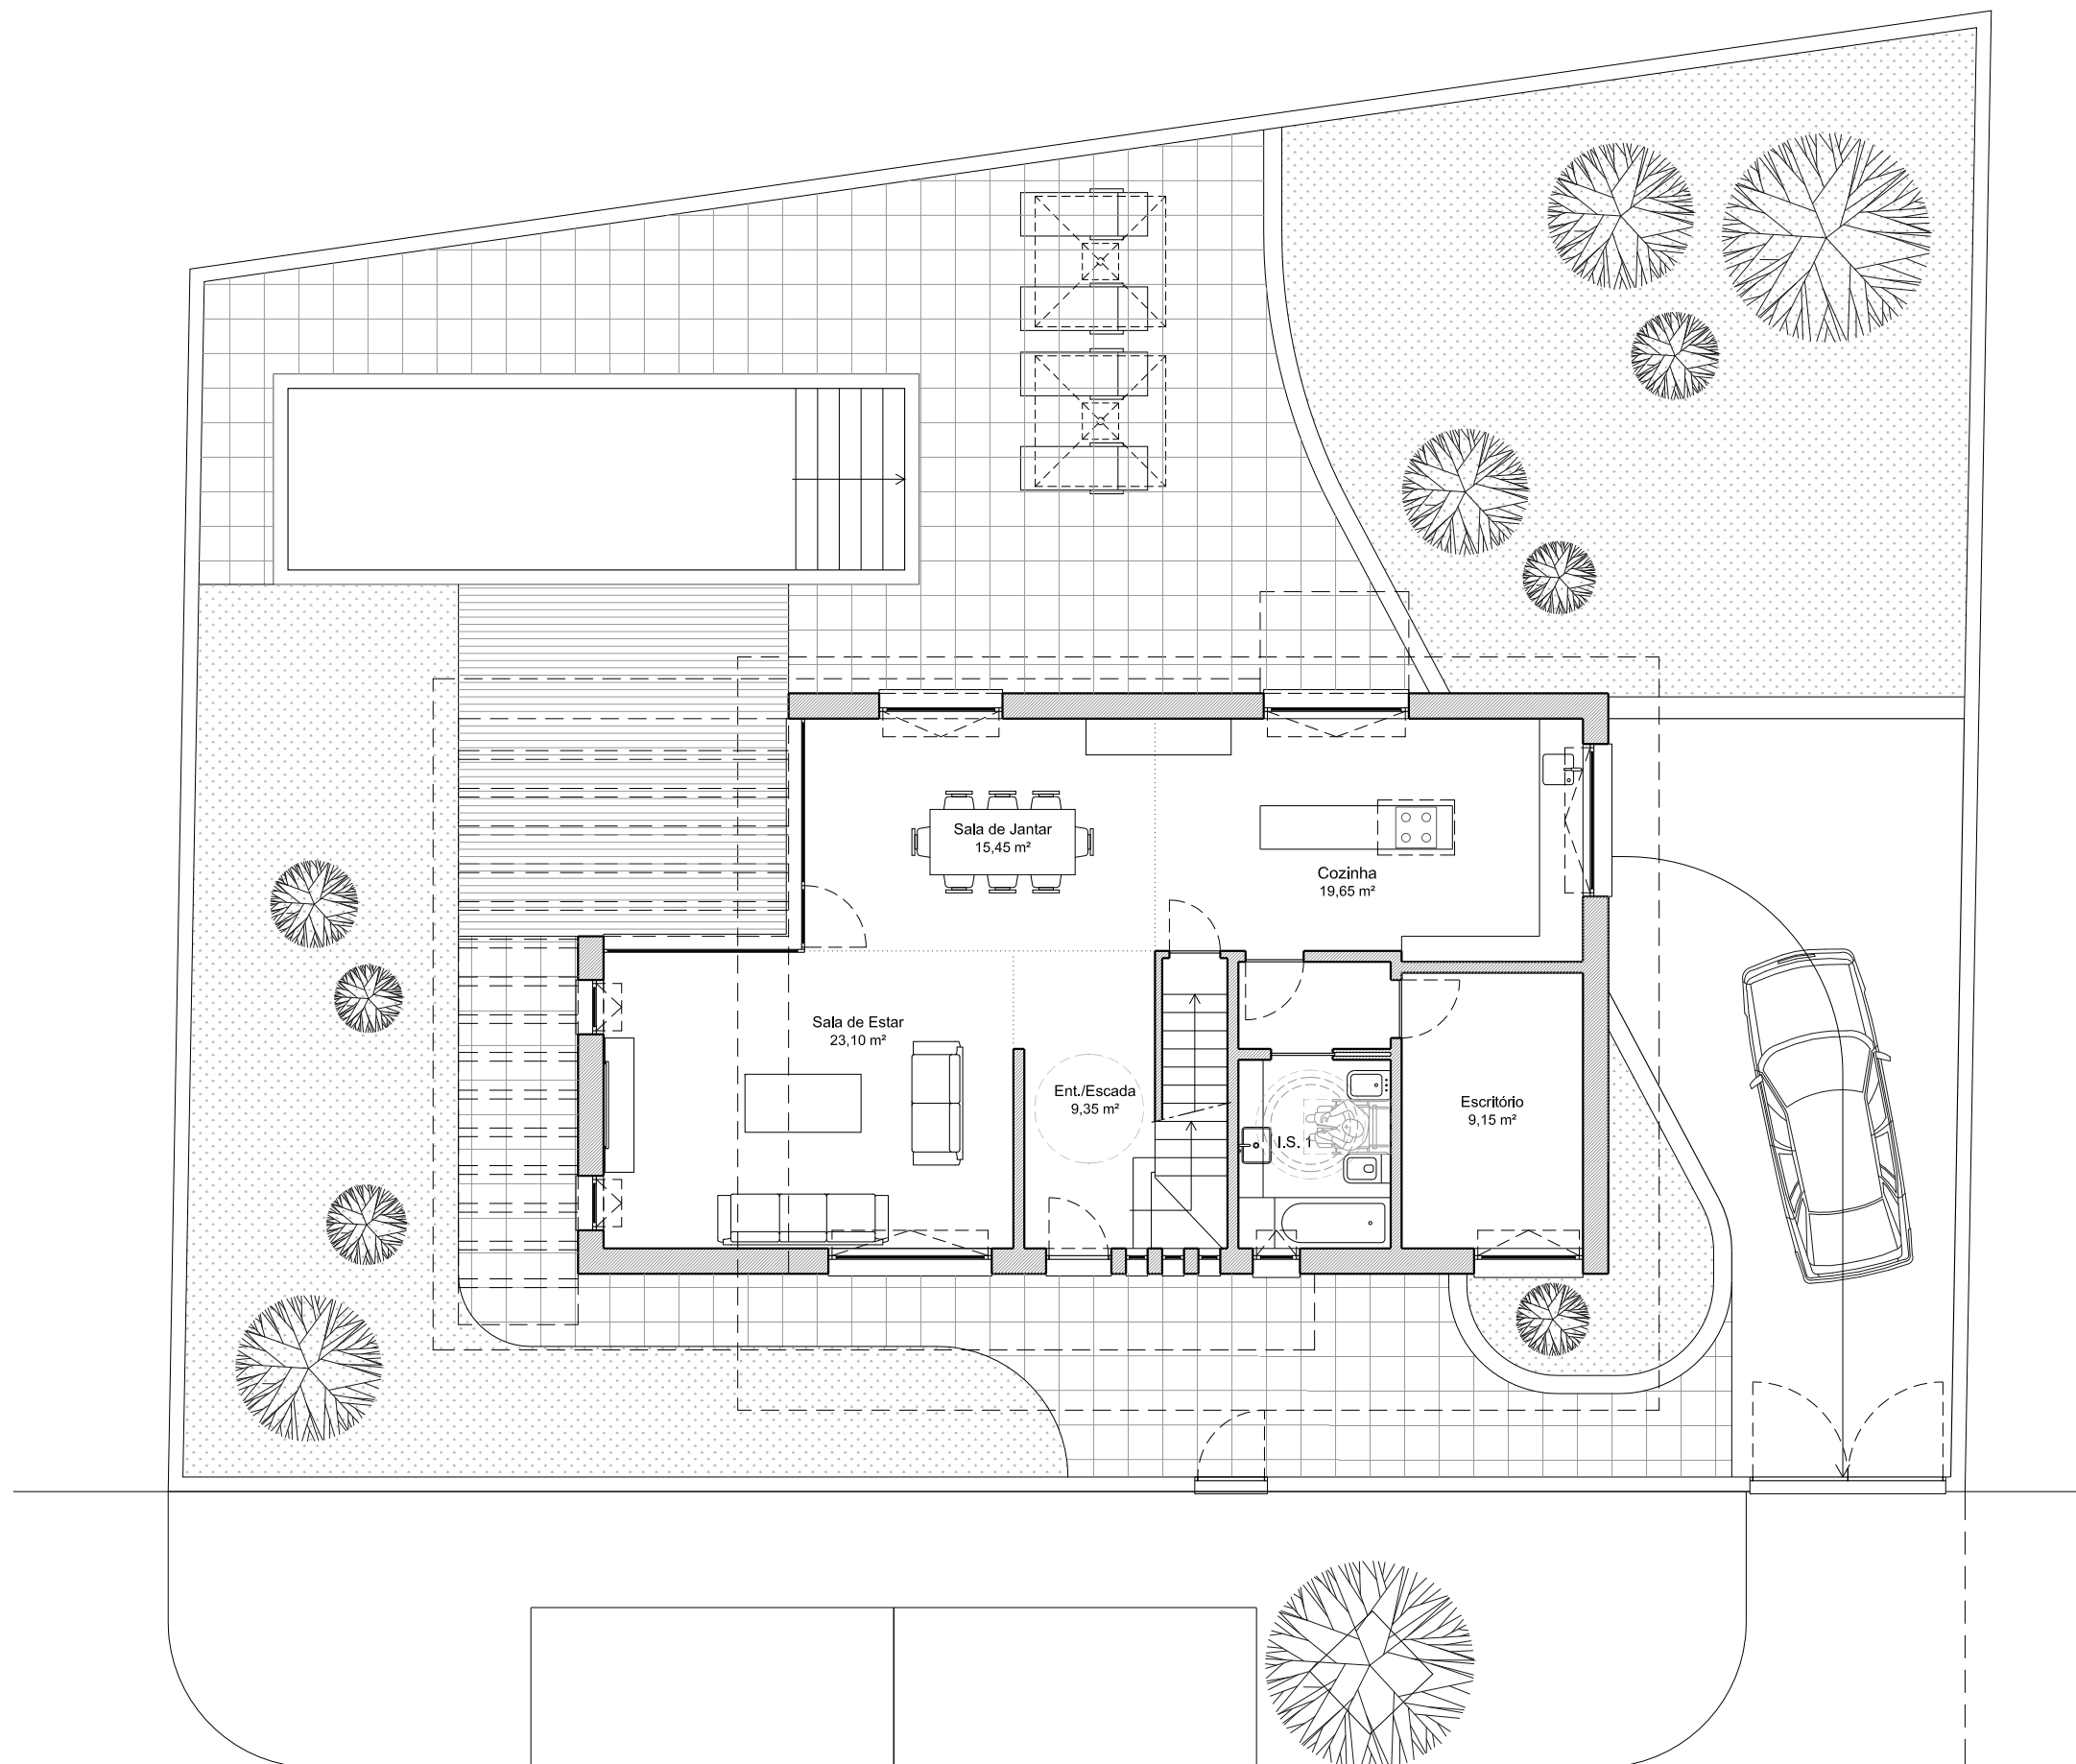

Planta do Piso 0 (Rés-do-Chão)
A.B.C.: 103.90 m²