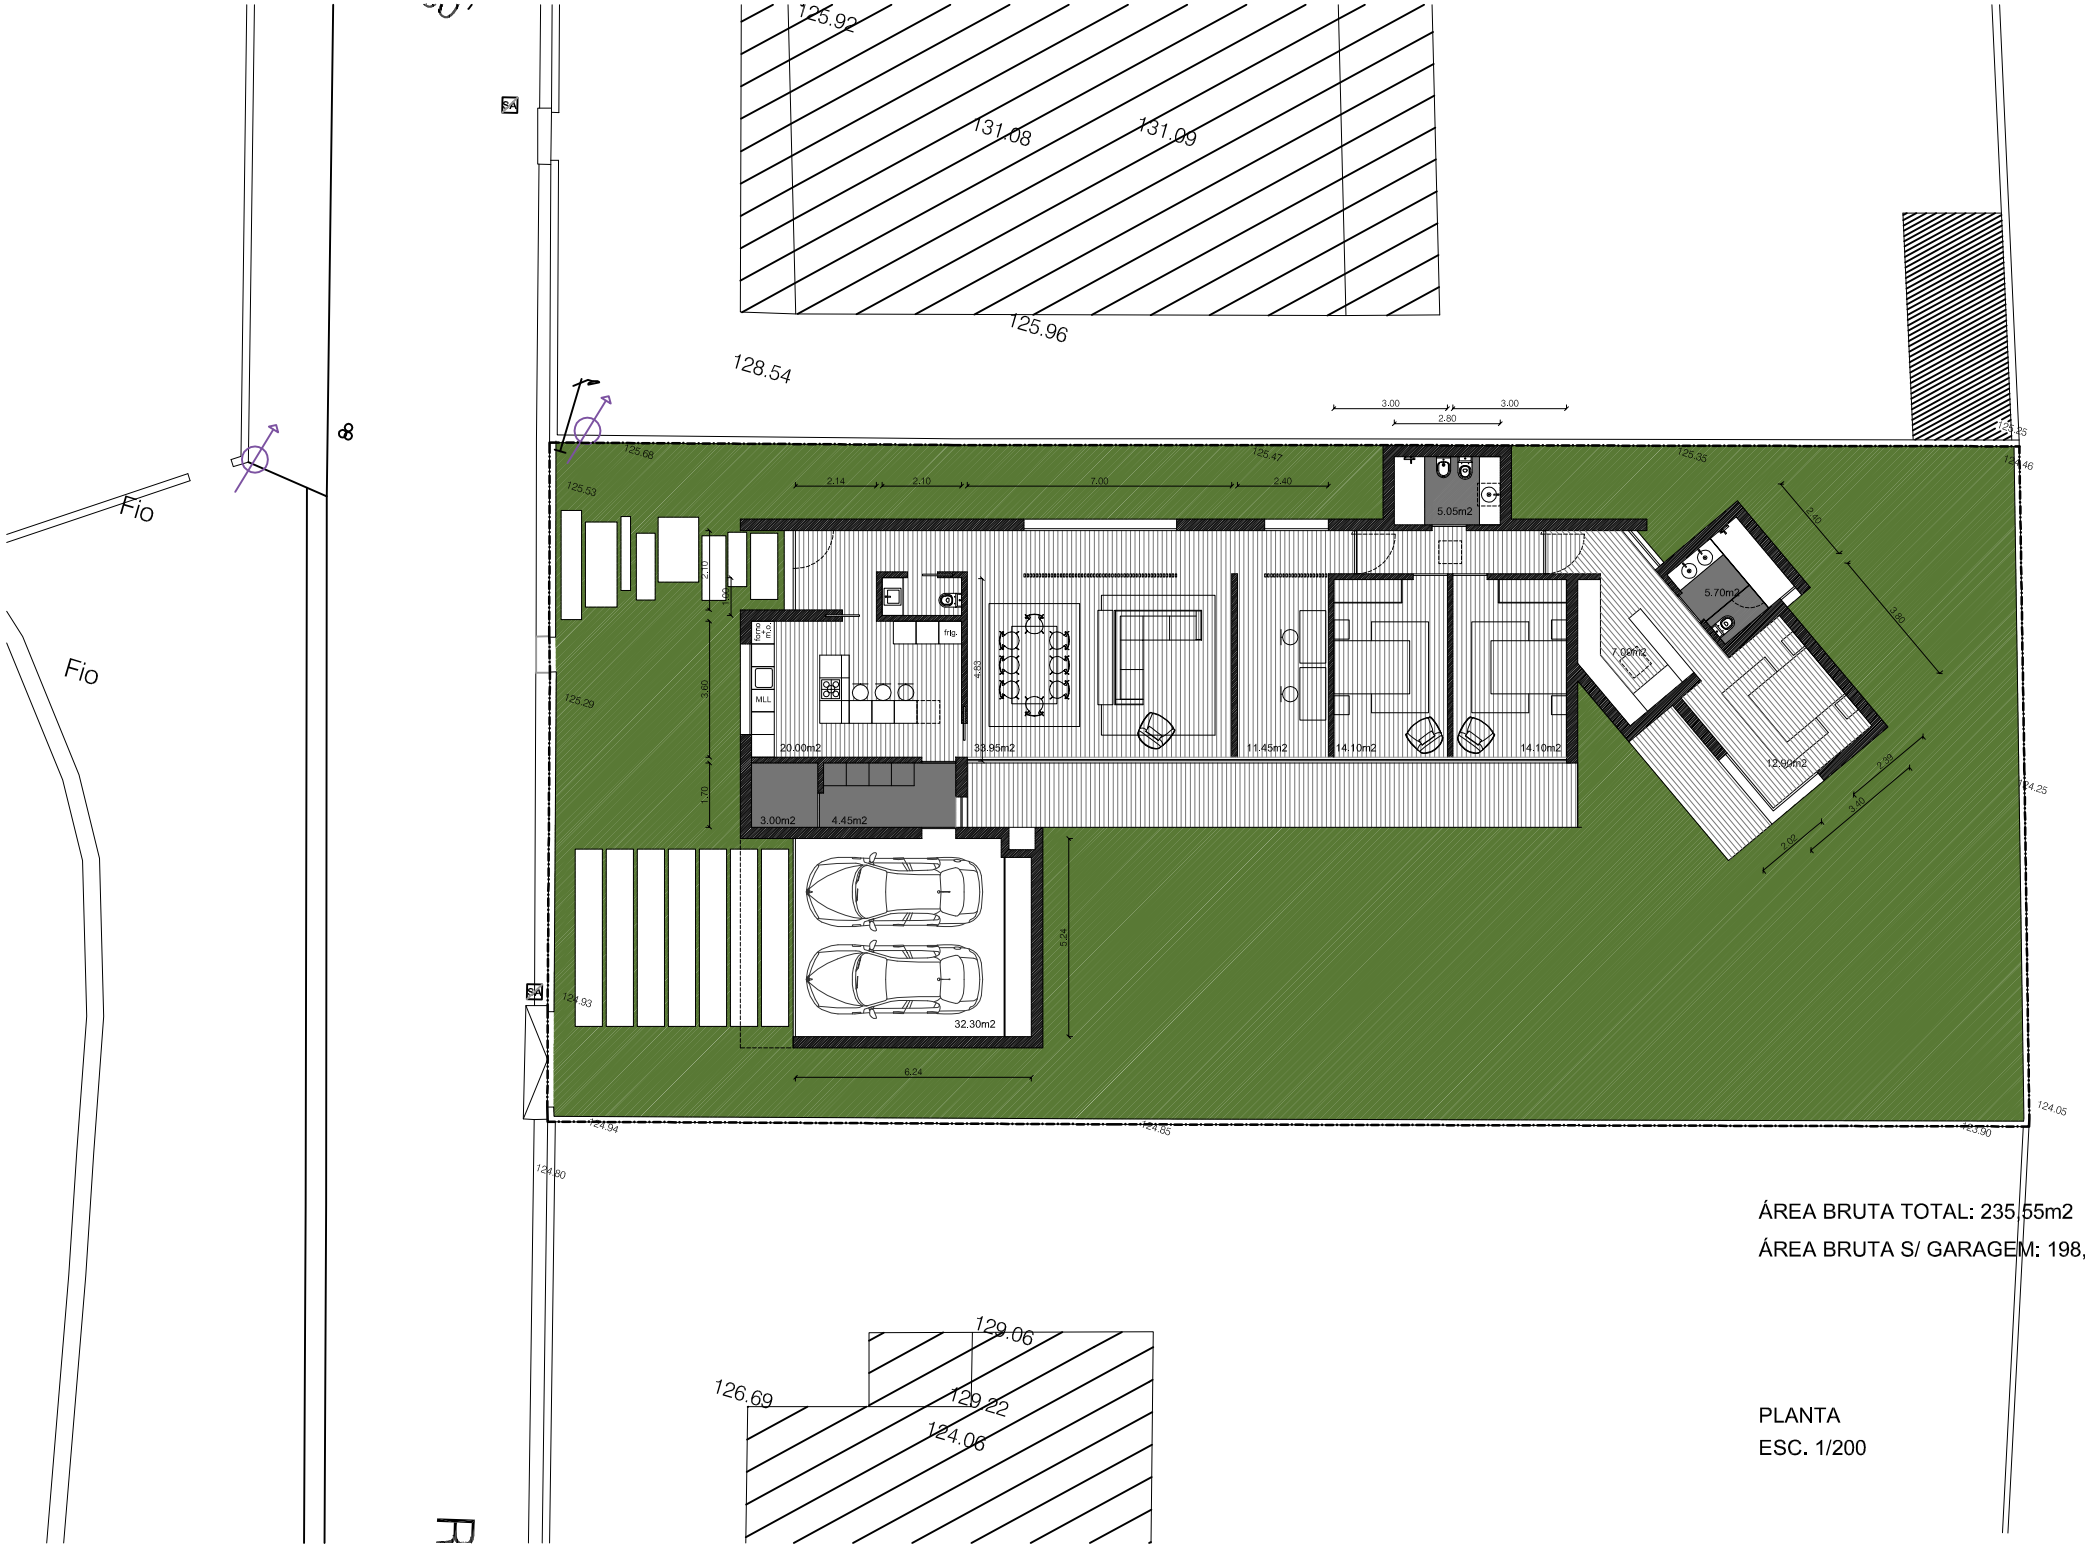

ÁREA BRUTA TOTAL: 235,55m2

ÁREA BRUTA S/ GARAGEM: 198,20m2

PLANTA

ESC. 1/200