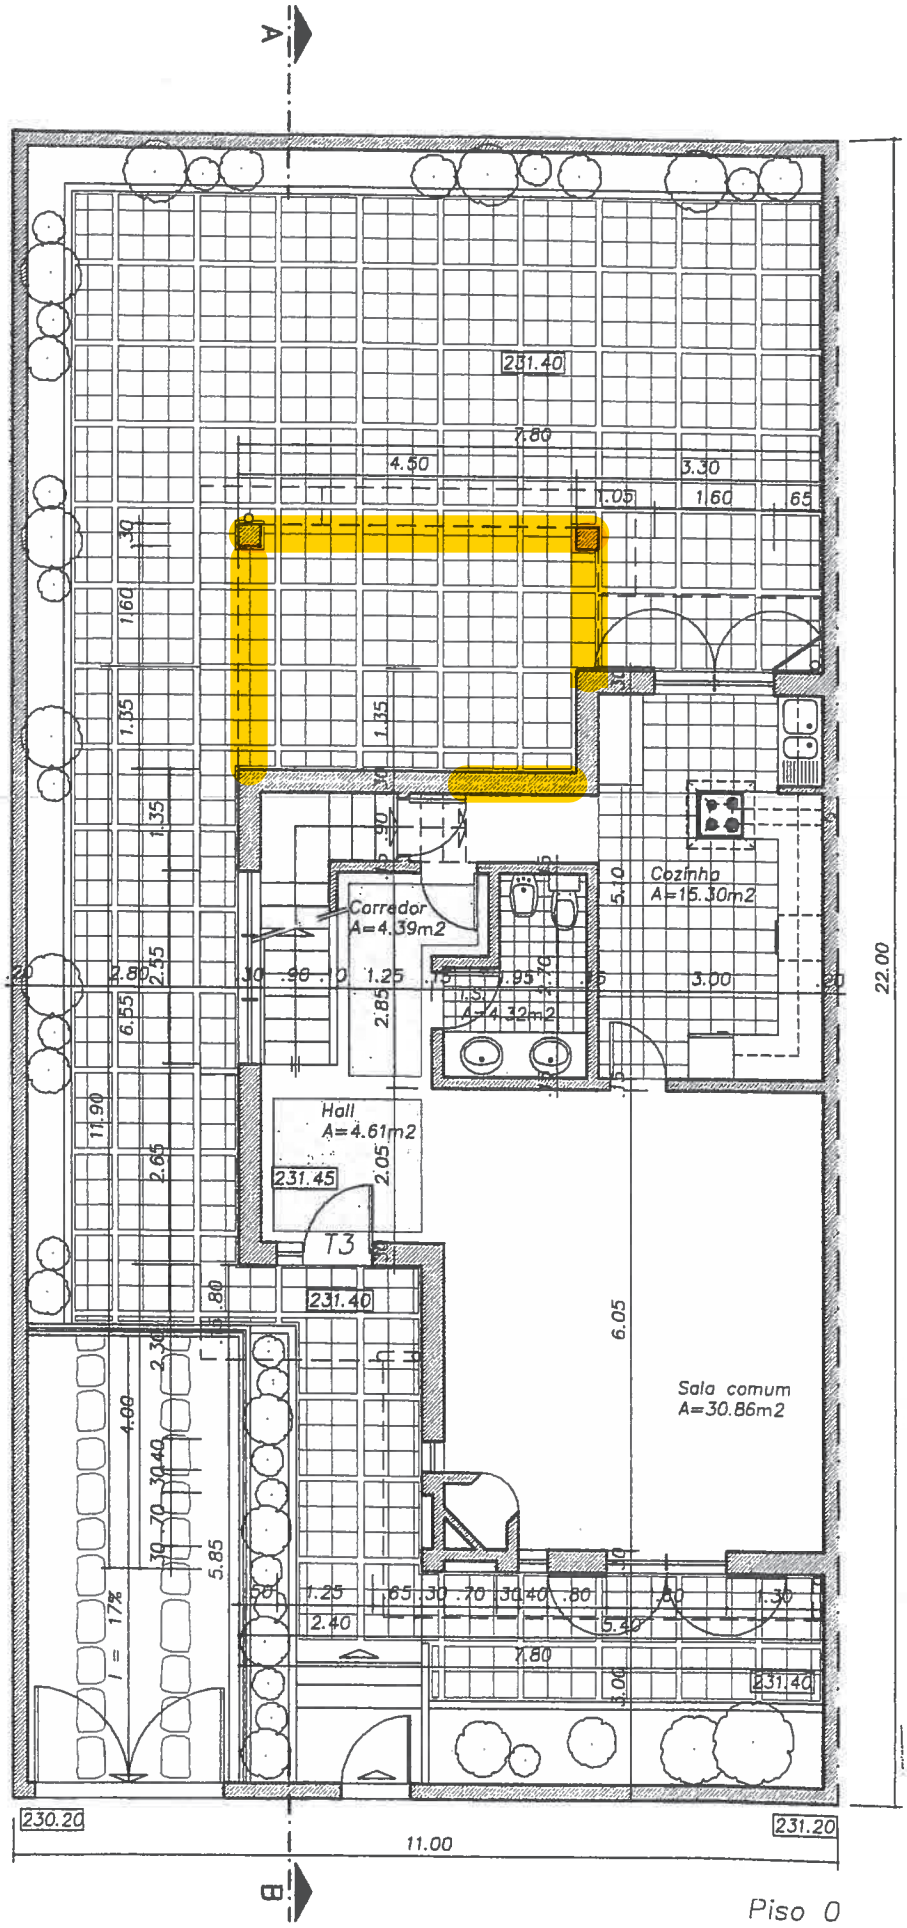
A
B
231.40
7.80
4.50
3.30
1.05
1.60
.65
Corredor
A=4.39m2
Cozinha
A=15.30m2
Hall
A=4.61m2
231.45
T3
231.40
Sala comum
A=30.86m2
22.00
11.00
230.20
231.20
231.40

Piso 0