

 Bêlo: B25 (C20/25)
 Aço: A400
 Escala: 1:100

 Bêlo: B25 (C20/25)
 Aço: A400
 Escala: 1:50

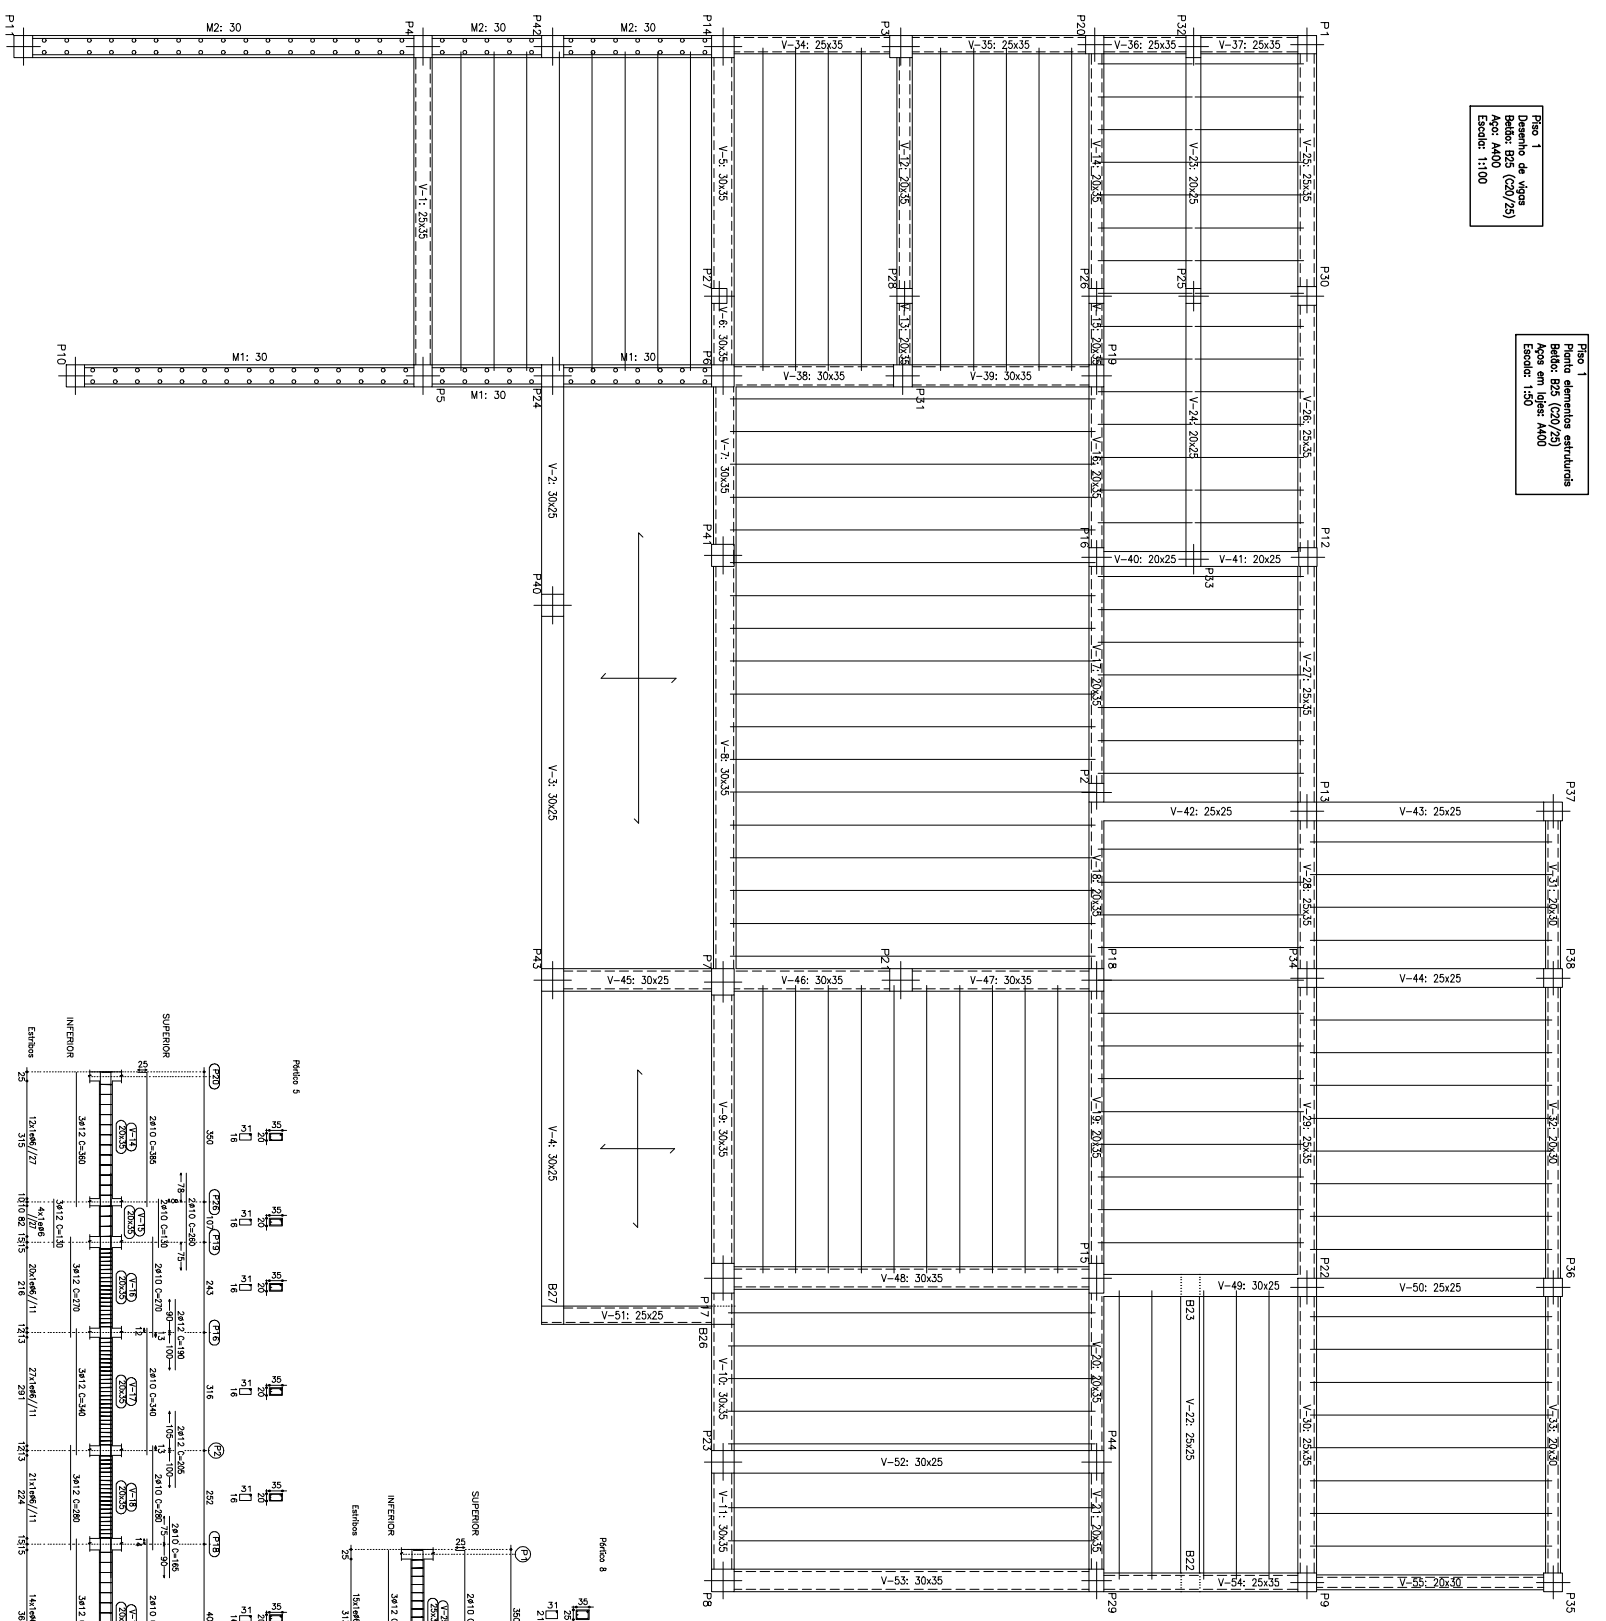


 Bêlo: B25 (C20/25)
 Aço: A400
 Escala: 1:100

