


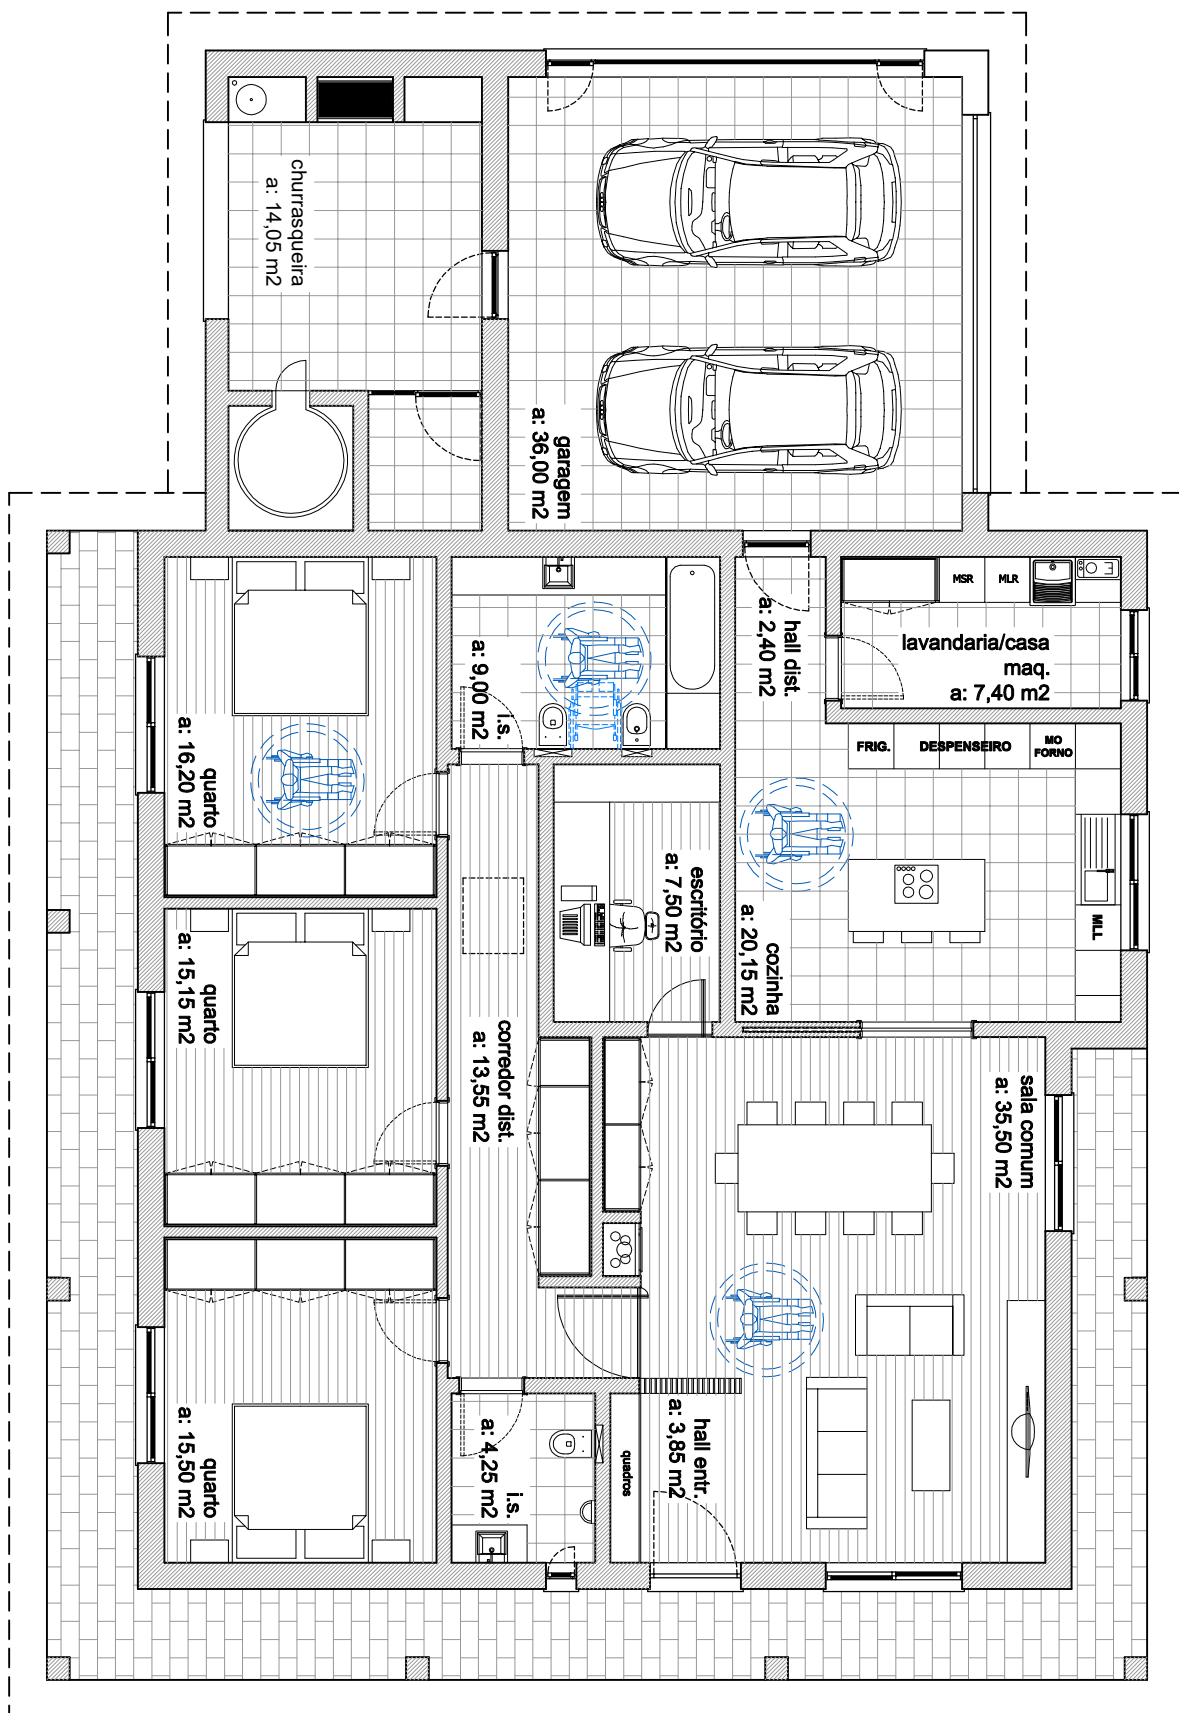

Área Bruta
Rés-Do-Chão: 286,90 m2