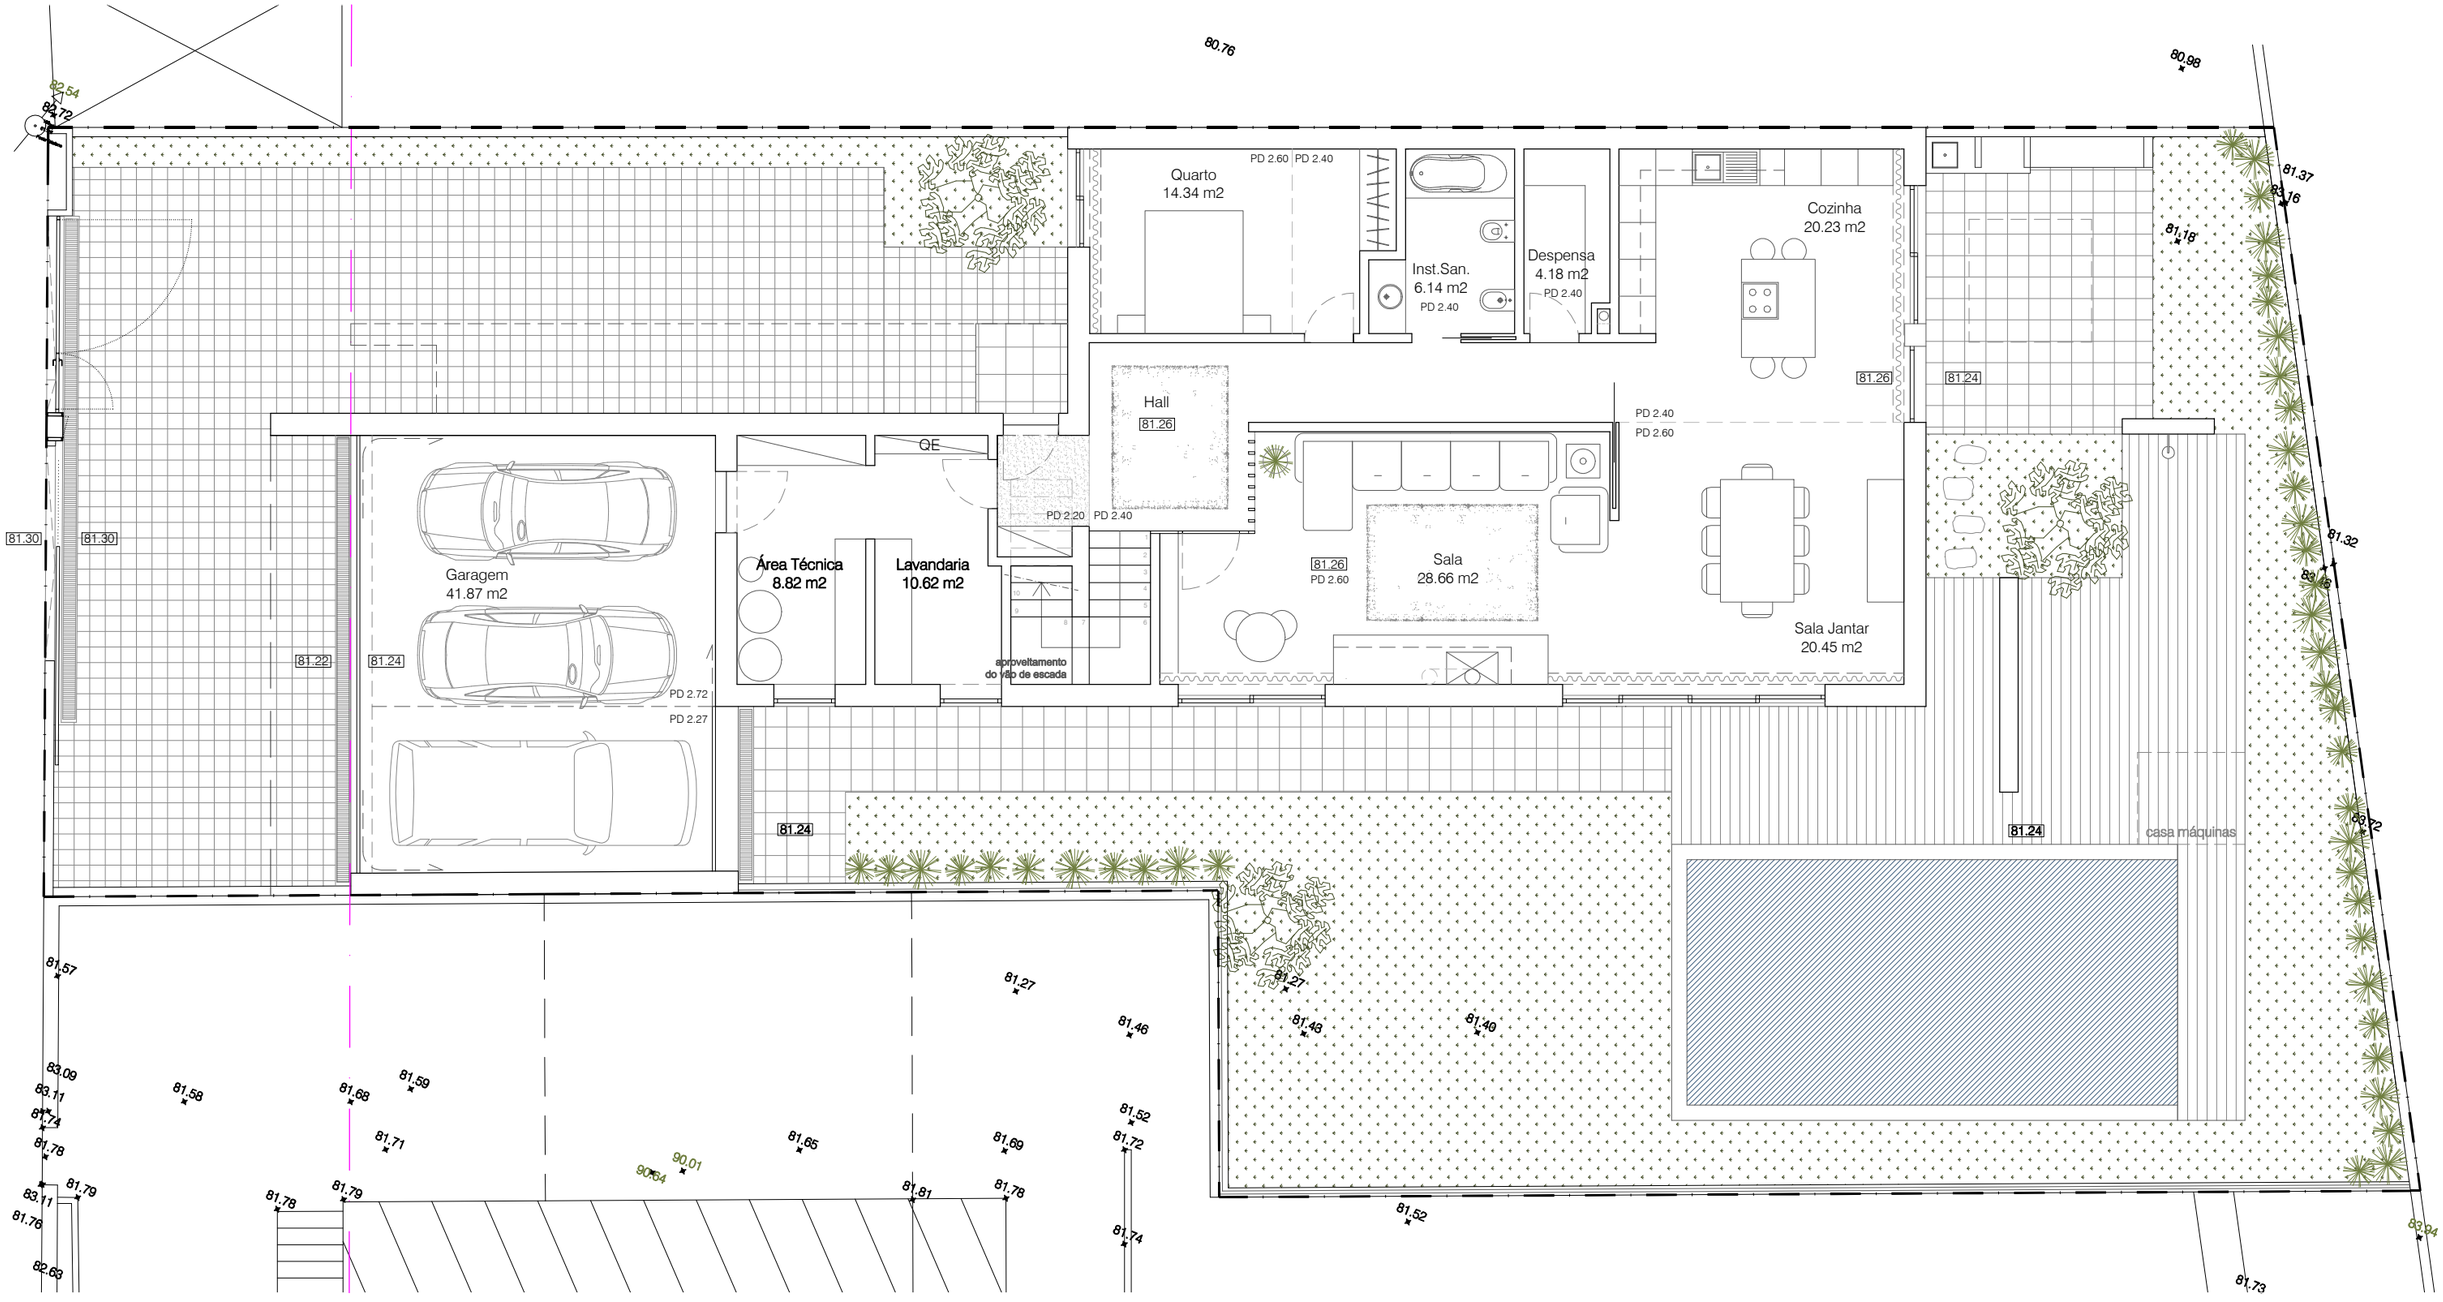
Quarto
14.34 m2
PD 2.60
PD 2.40
Inst.San.
6.14 m2
PD 2.40
Despensa
4.18 m2
PD 2.40
Cozinha
20.23 m2
Hall
81.26
PD 2.40
PD 2.60
Garagem
41.87 m2
Área Técnica
8.82 m2
Lavandaria
10.62 m2
QE
PD 2.20
PD 2.40
aproveitamento
do vão de escada
Sala
28.66 m2
81.26
PD 2.60
Sala Jantar
20.45 m2
81.30
81.22
81.24
PD 2.72
PD 2.27
casa máquinas
80.76
80.98
81.37
83.16
81.18
81.32
83.18
83.72
83.94
81.73
81.52
81.74
81.57
83.09
83.11
81.74
81.78
83.11
81.76
82.63
81.79
81.78
81.58
81.68
81.59
81.71
81.79
90.64
90.01
81.65
81.91
81.78
81.69
81.27
81.27
81.43
81.40
81.46
81.52
81.72
82.54
82.72

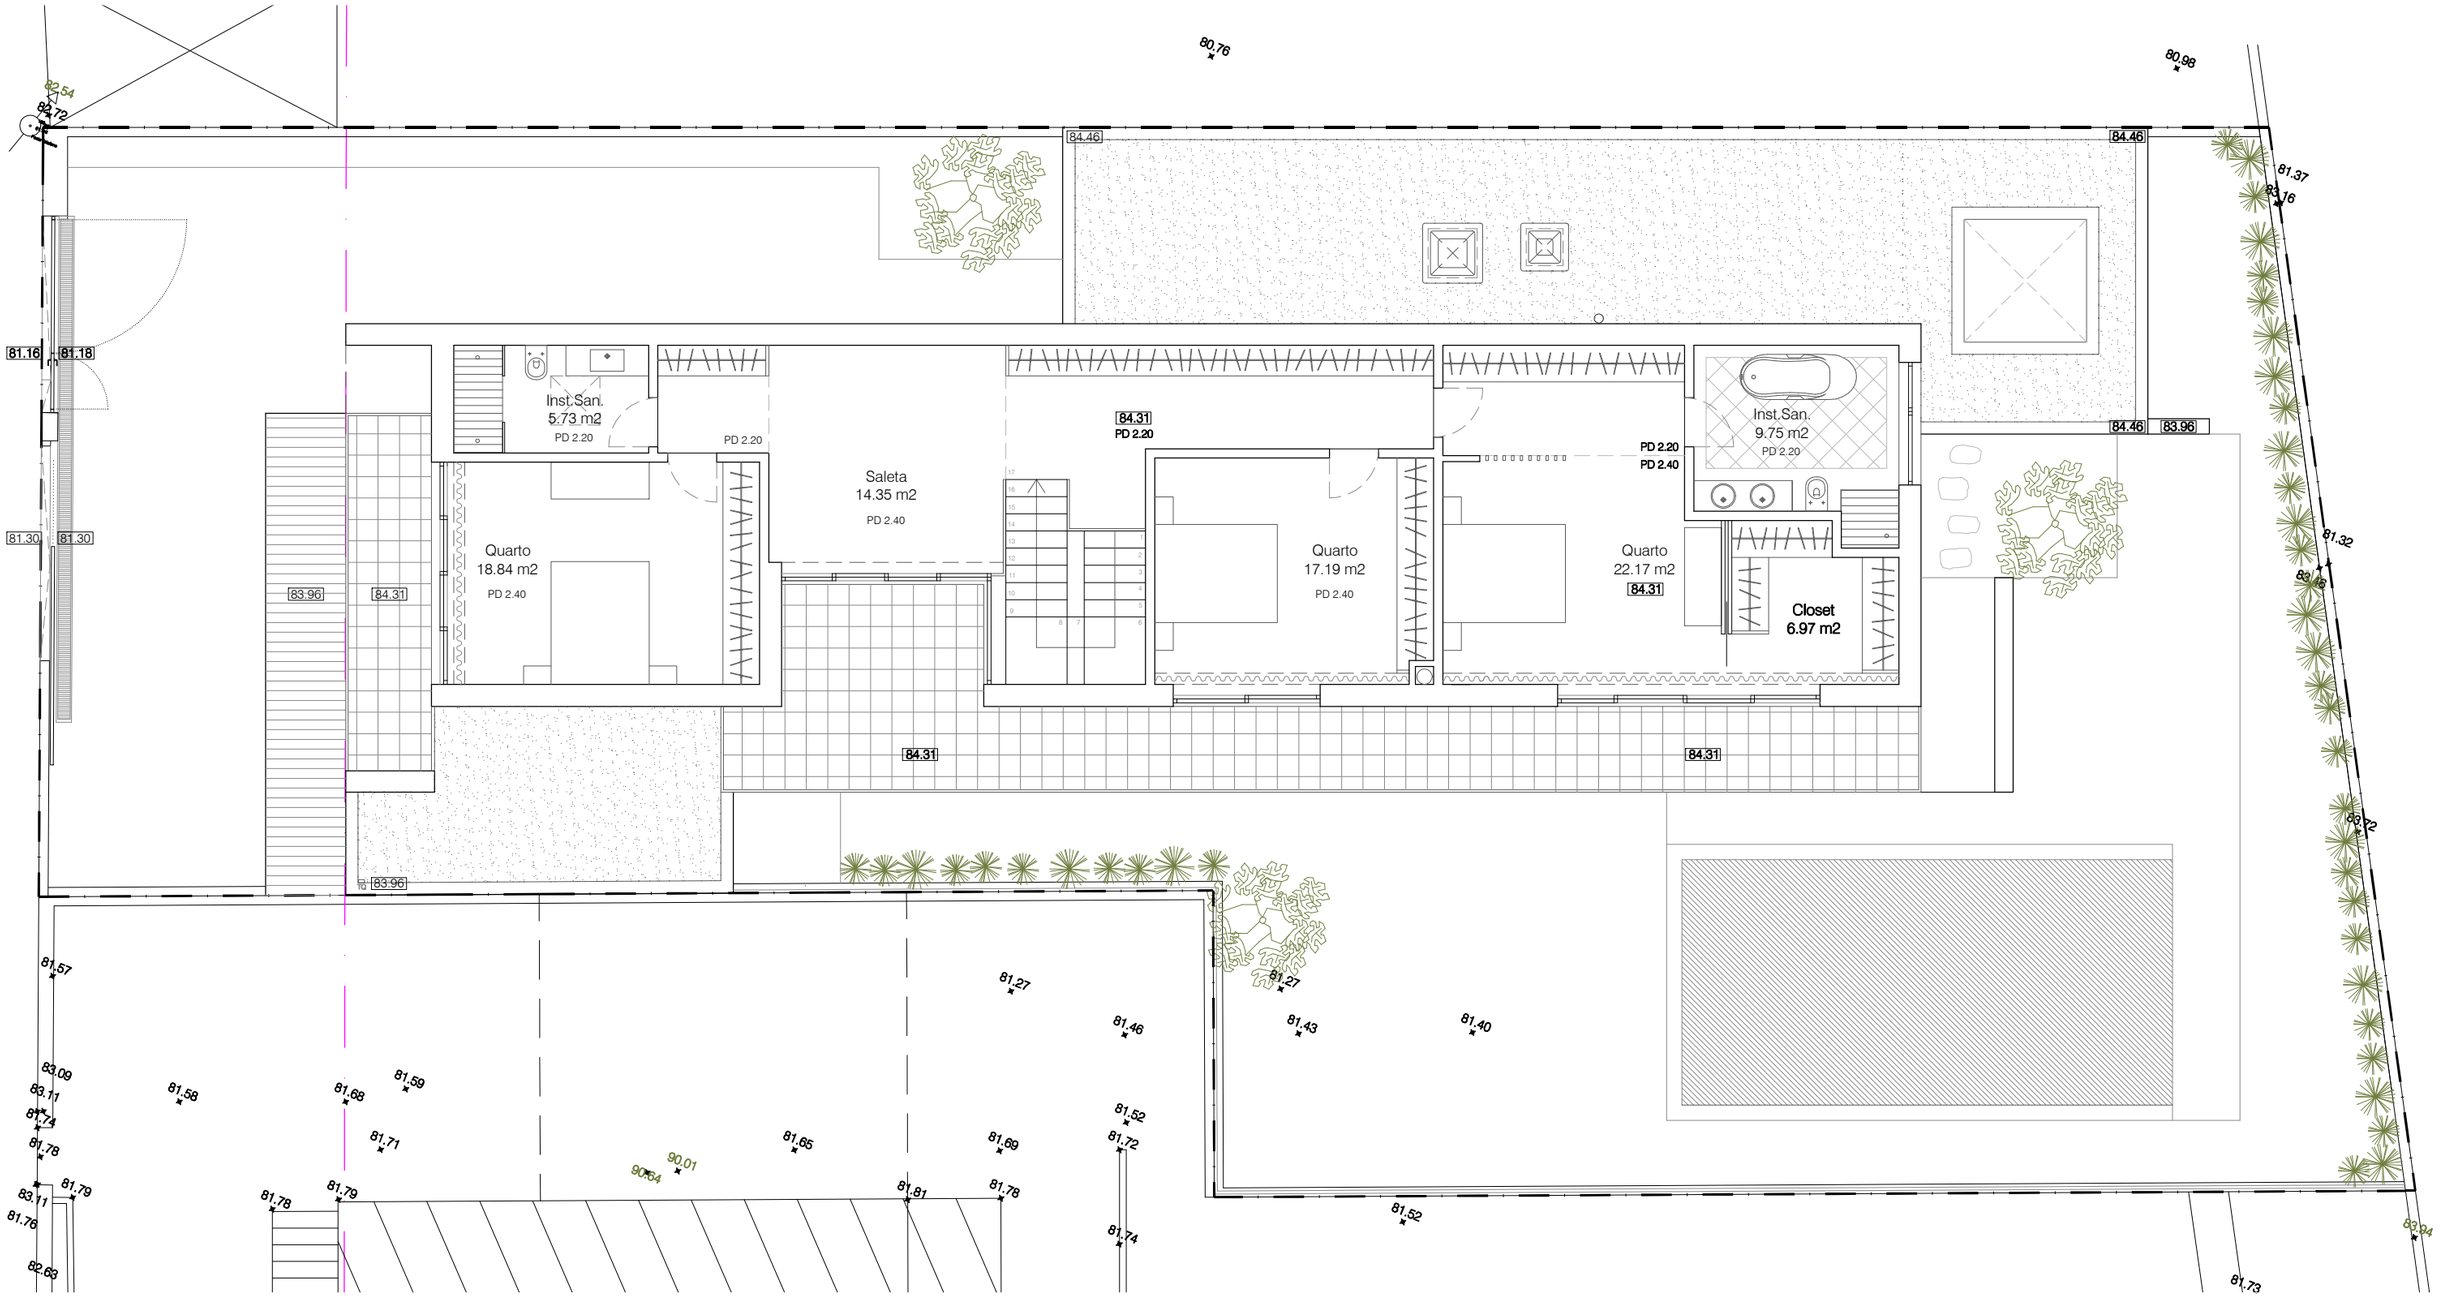
Inst.San.
5.73 m2
PD 2.20
PD 2.20
Saleta
14.35 m2
PD 2.40
84.31
PD 2.20
Quarto
18.84 m2
PD 2.40
Quarto
17.19 m2
PD 2.40
Inst.San.
9.75 m2
PD 2.20
PD 2.20
PD 2.40
Quarto
22.17 m2
84.31
Closet
6.97 m2
84.46
84.46
84.46
83.96
83.96
83.96
84.31
84.31
84.31
81.16
81.18
81.30
81.30
81.37
81.32
80.76
80.98
82.54
84.72
83.16
83.18
83.72
83.94
81.57
83.09
83.11
81.74
81.78
83.11
81.76
82.63
81.79
81.58
81.68
81.59
81.71
81.78
81.79
90.64
90.01
81.65
81.69
81.81
81.78
81.27
81.27
81.46
81.43
81.40
81.52
81.72
81.74
81.52
81.73