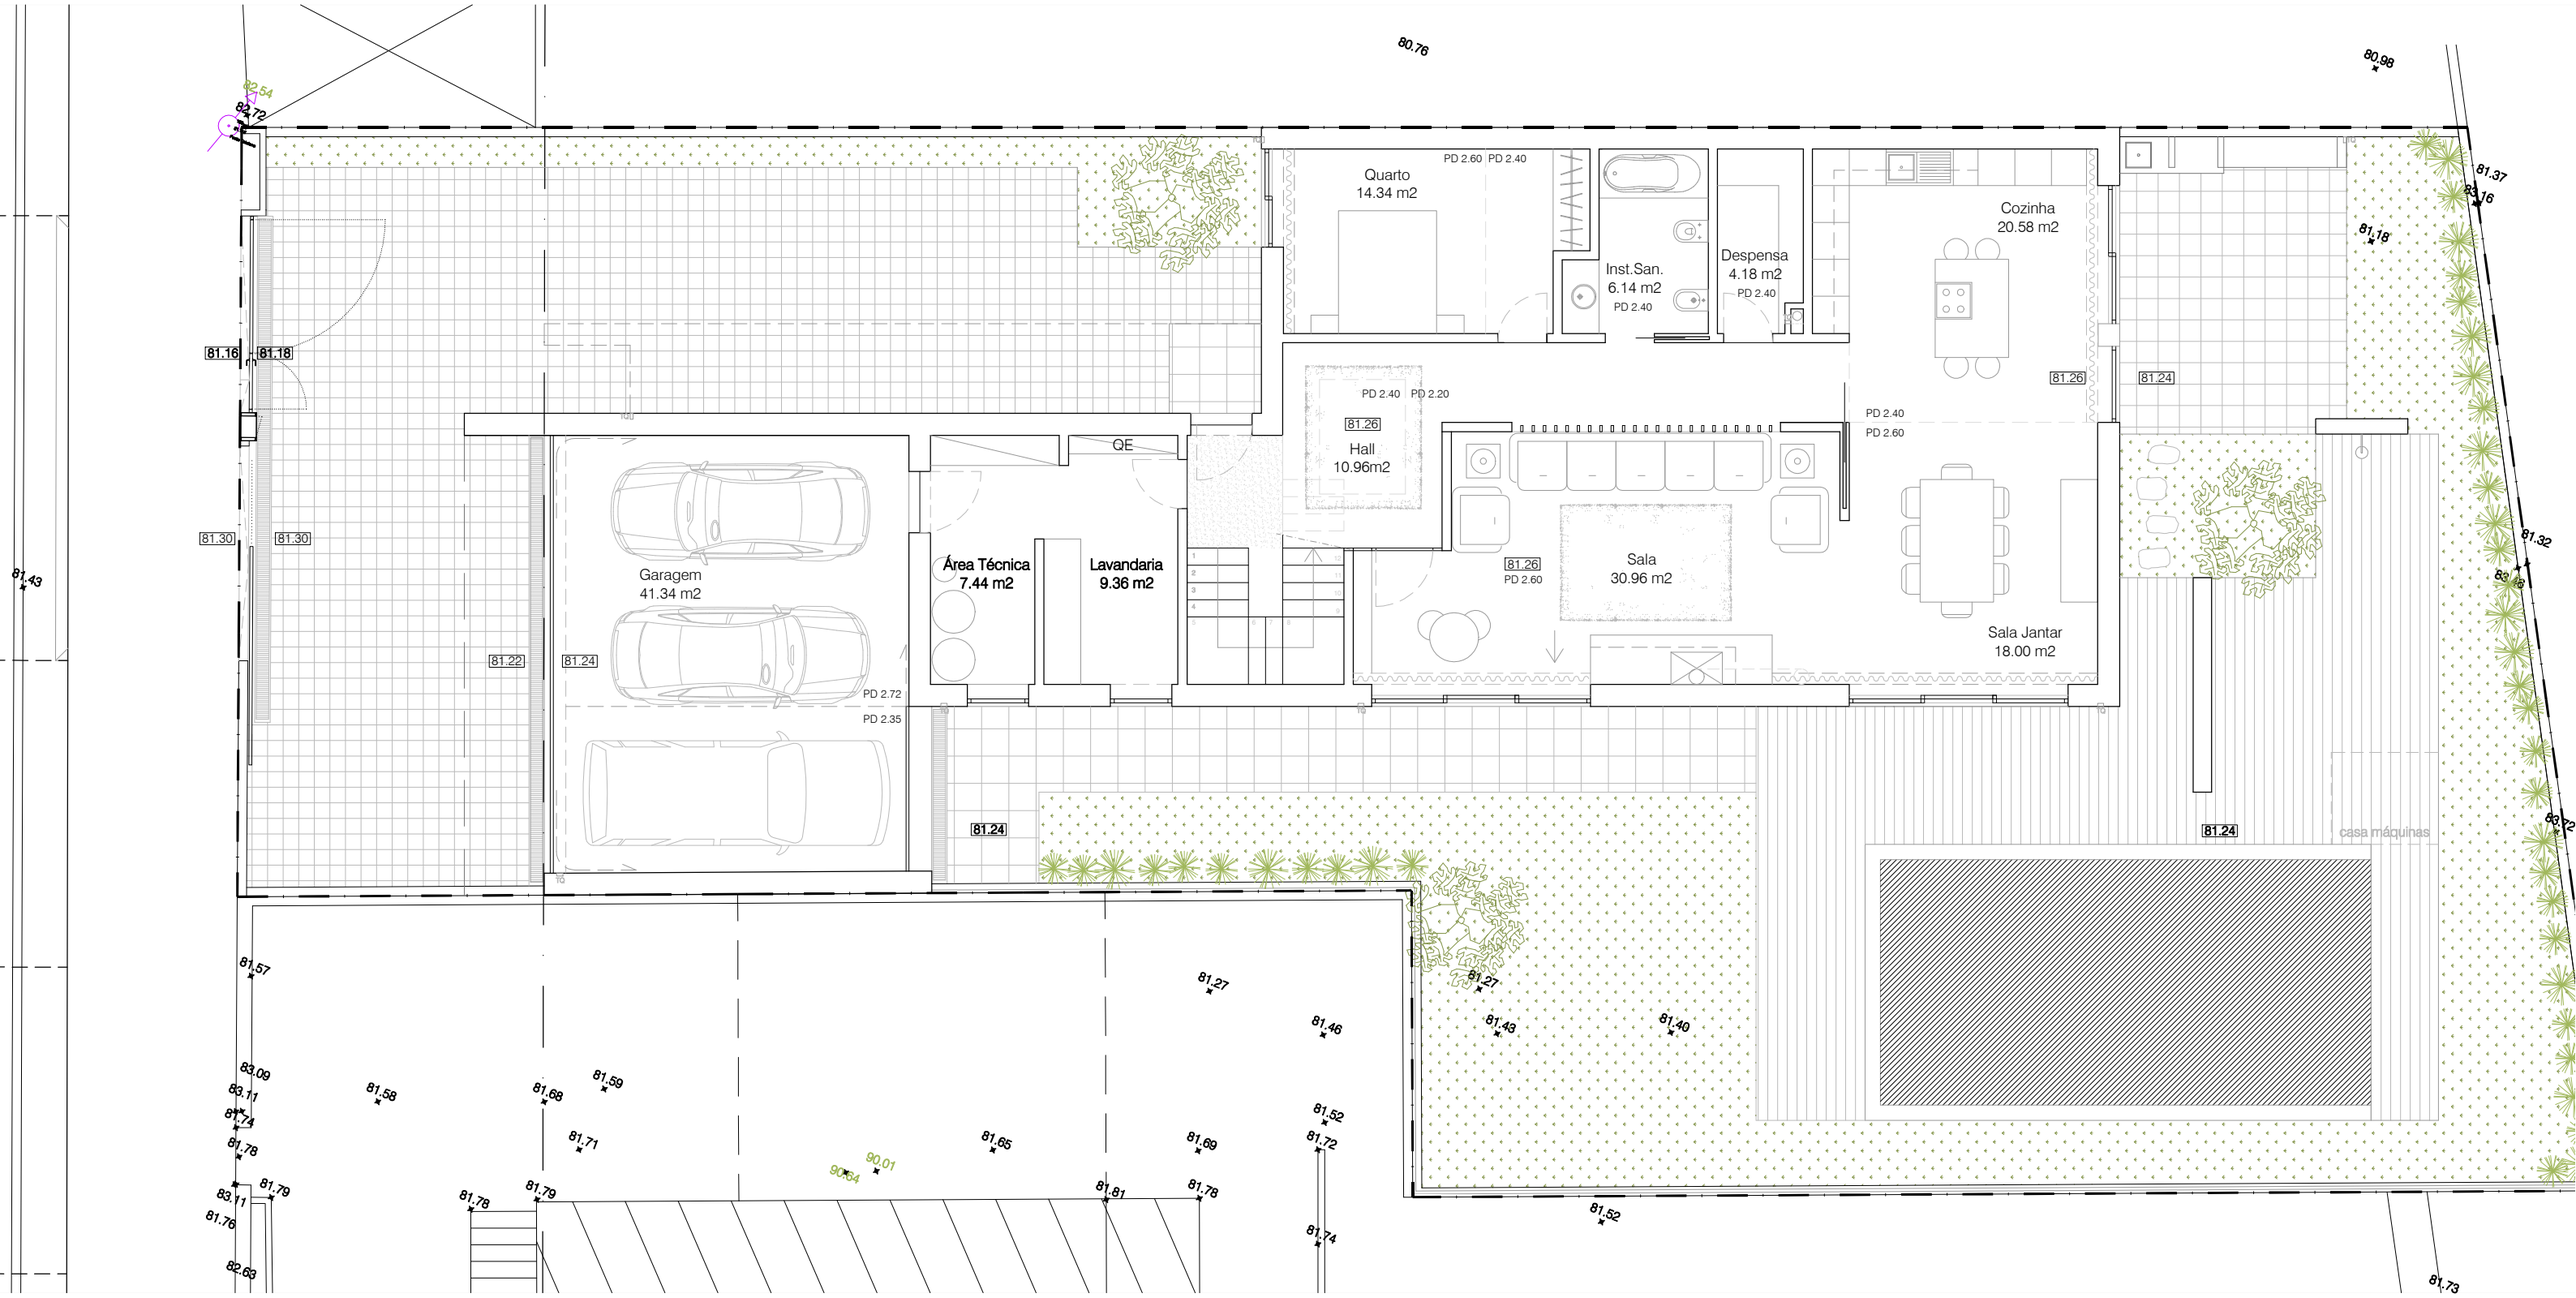
Quarto
14.34 m2
PD 2.60
PD 2.40
Inst.San.
6.14 m2
PD 2.40
Despensa
4.18 m2
PD 2.40
Cozinha
20.58 m2
Hall
10.96m2
PD 2.40
PD 2.20
81.26
QE
Área Técnica
7.44 m2
Lavandaria
9.36 m2
Garagem
41.34 m2
PD 2.72
PD 2.35
Sala
30.96 m2
PD 2.60
PD 2.40
PD 2.60
Sala Jantar
18.00 m2
casa máquinas
81.16
81.18
81.30
81.22
81.24
80.76
80.98
81.37
81.32
81.43
82.54
82.72
83.09
83.11
81.74
81.78
81.79
81.76
82.63
81.57
81.58
81.68
81.59
81.71
90.01
90.54
81.65
81.69
81.81
81.27
81.46
81.48
81.40
81.52
81.72
81.73