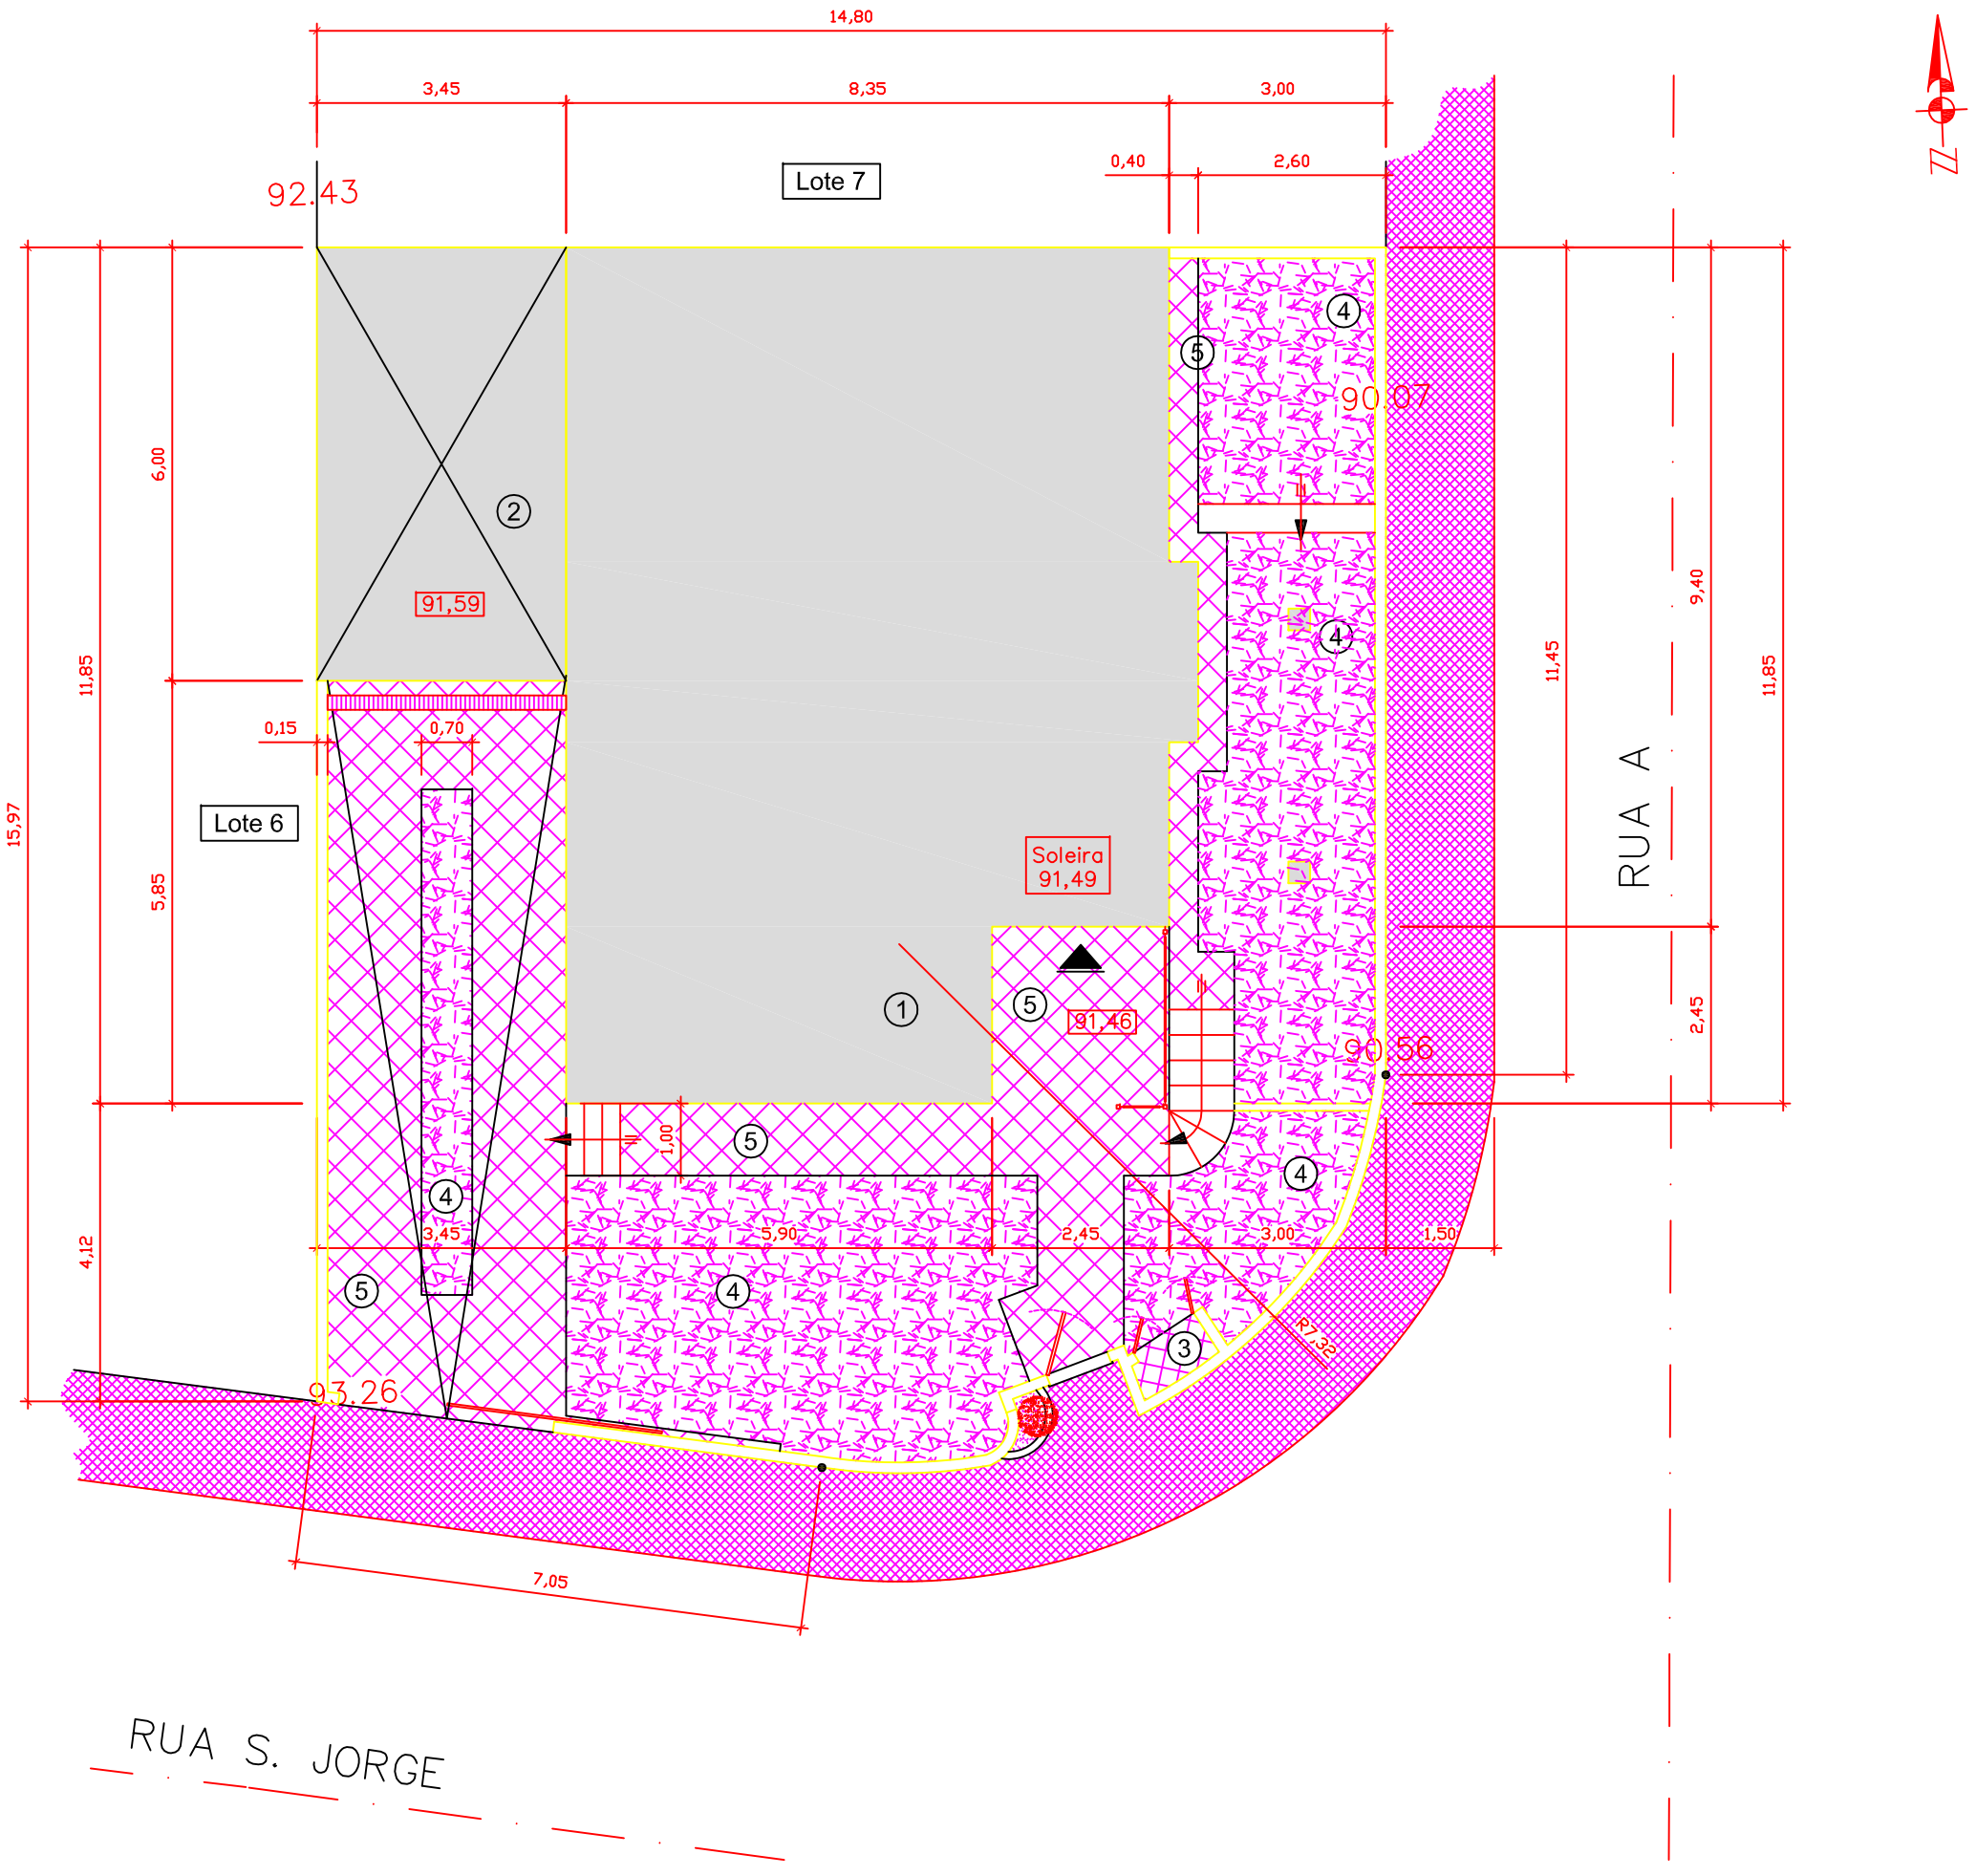

LEGENDA:

DISTRIBUIÇÃO:	ÁREAS
1 - Habitação (poligono da base)	94,00 m²
2 - Garagem (poligono da base)	20,70 m²
3 - Casa do gás	
4 - Logradouro (Zona permeável)	63,50 m²
5 - Logradouro (Zona impermeável)	56,80 m²
TOTAL	235,00 m²

ÁREAS GERAIS:

DISTRIBUIÇÃO:	ÁREAS
Área do terreno	235,00 m²
Área coberta (habitação)	94,00 m²
Área coberta (garagem)	20,70 m²
Área de construção (habitação)	188,00 m²
Área de construção (garagem)	20,70 m²
Área de logradouro	120,30 m²

REQUERENTE:

Américo Simões Mendes

LOCAL:

Rua de S. Jorge, Lote 8
2680-292 APELAÇÃO

DESCRIÇÃO:

MORADIA UNIFAMILIAR
ARQUITECTURA

DESENHO:

PLANTA DE IMPLANTAÇÃO

Rev.:	Data:	Procº:
a	Maio 08	Data: Ago 2007
		Esc: 1/100
		Subst: AR-3
		Des nº: AR-3a

O TÉCNICO: