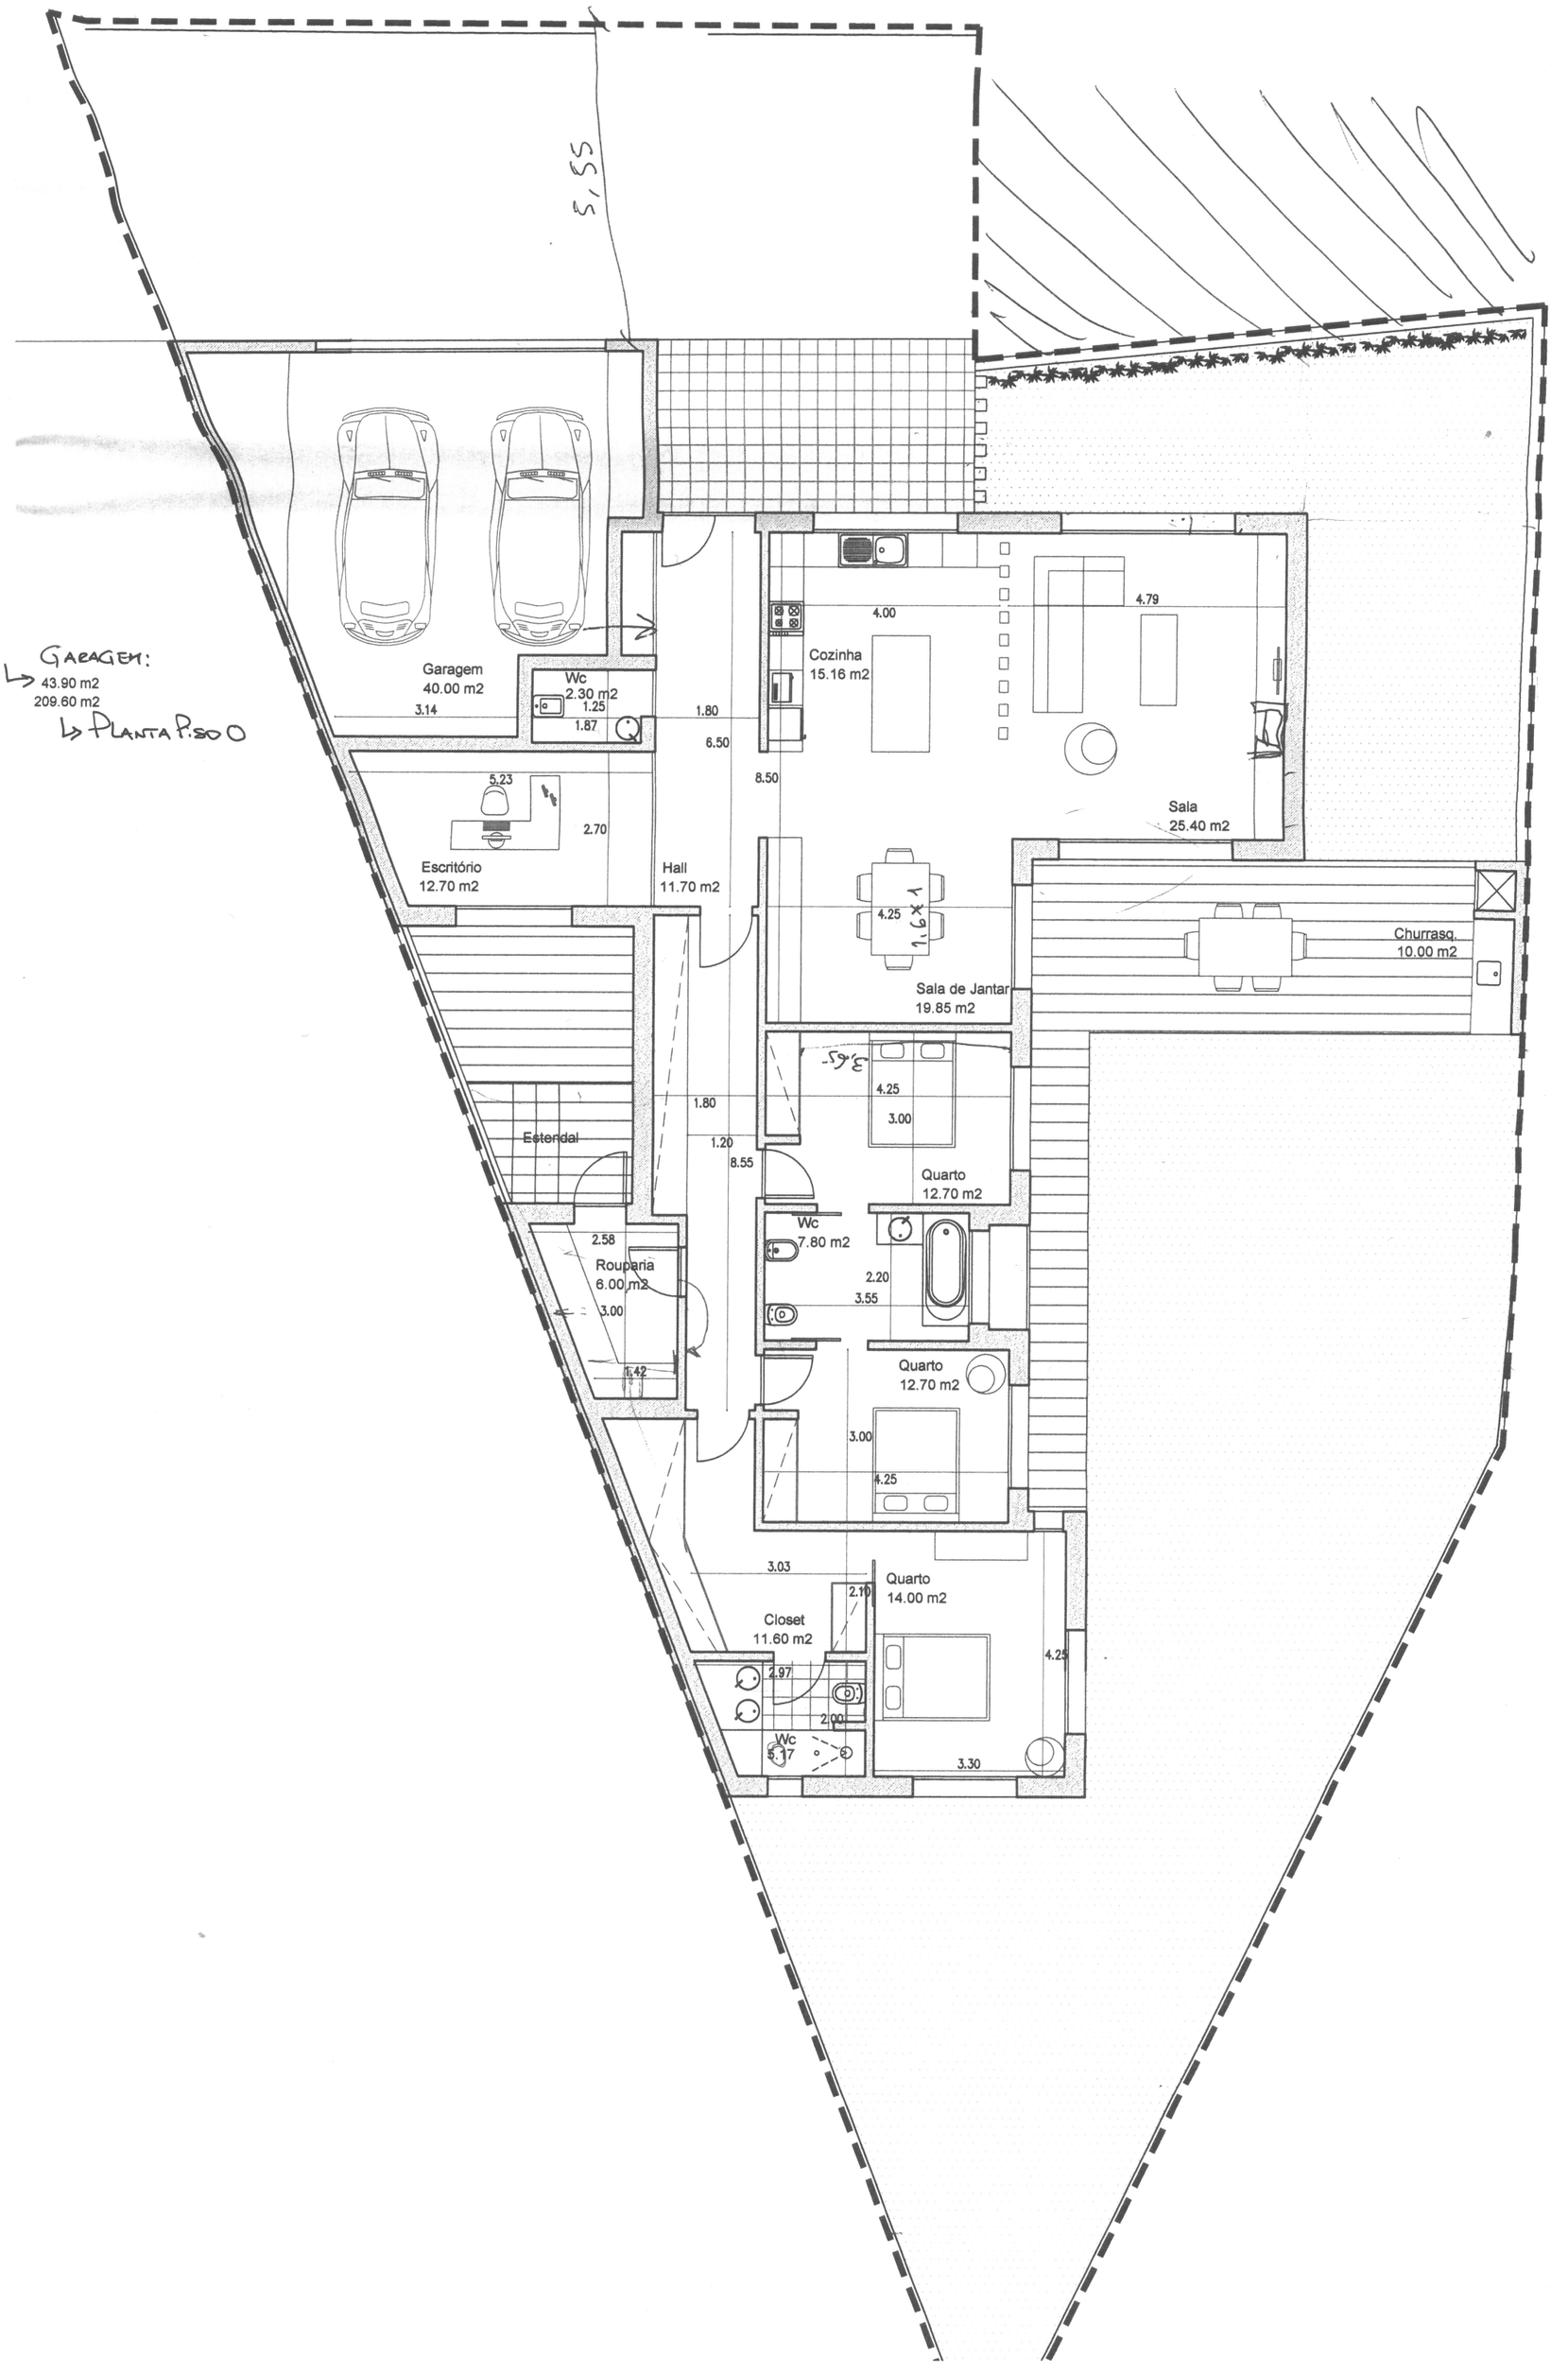

GARAGEM:
↳ 43.90 m2
209.60 m2
↳ PLANTA P.SO O