






PLANTA LAYOUT
ESCALA 1:100

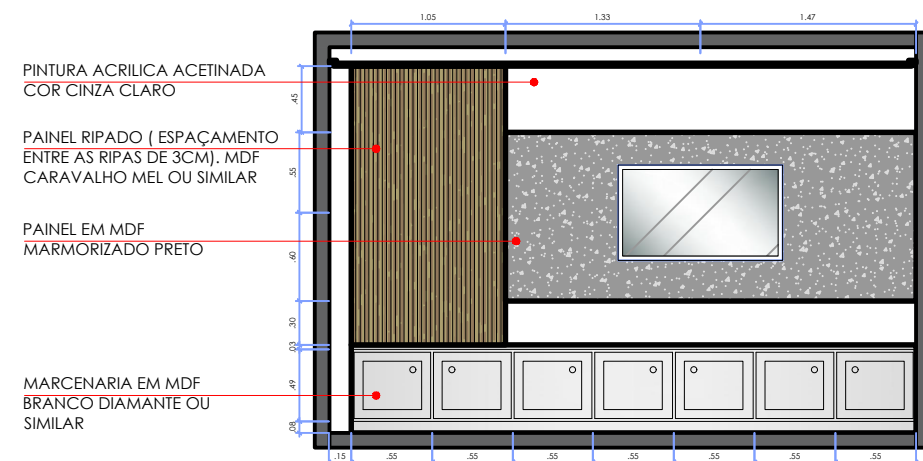


ELEVAÇÃO A - QUARTO SUÍTE
ESCALA 1:50

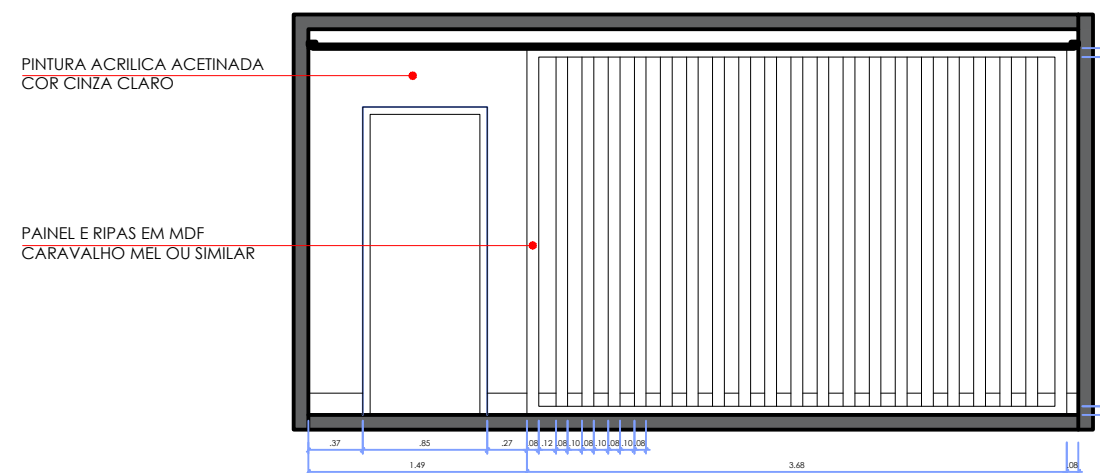


ELEVAÇÃO B - QUARTO SUÍTE
ESCALA 1:50

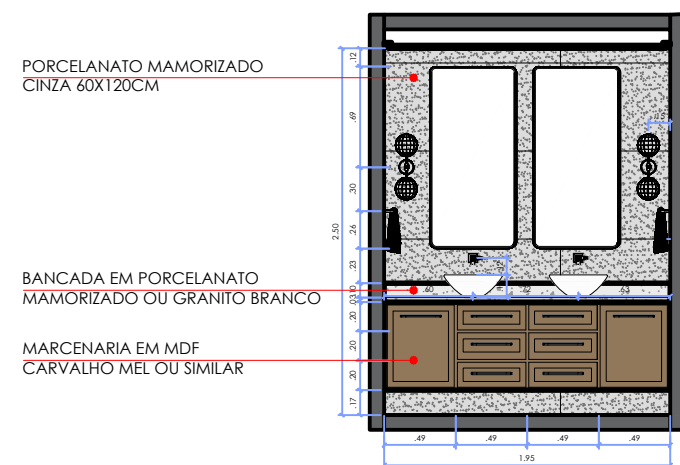



ELEVAÇÃO A - BANHO
ESCALA 1:50

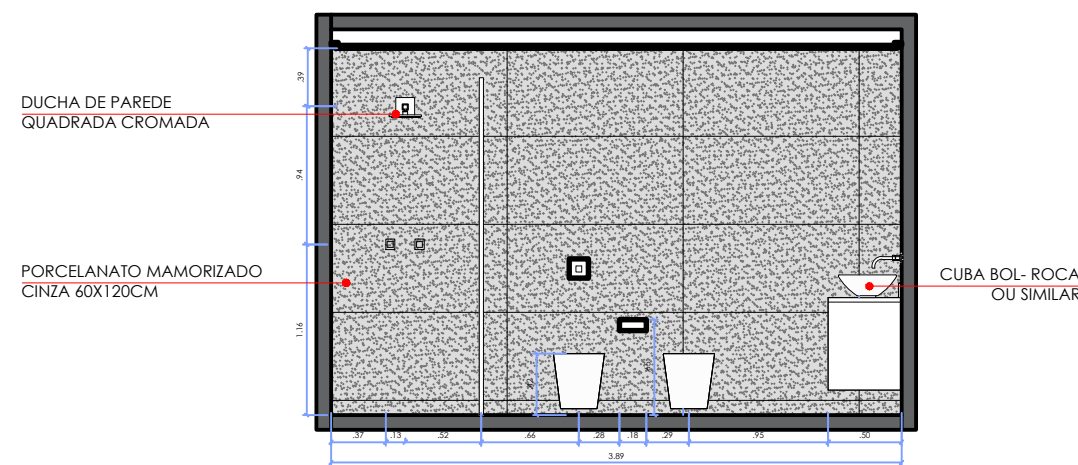


ELEVAÇÃO B- BANHO
ESCALA 1:50




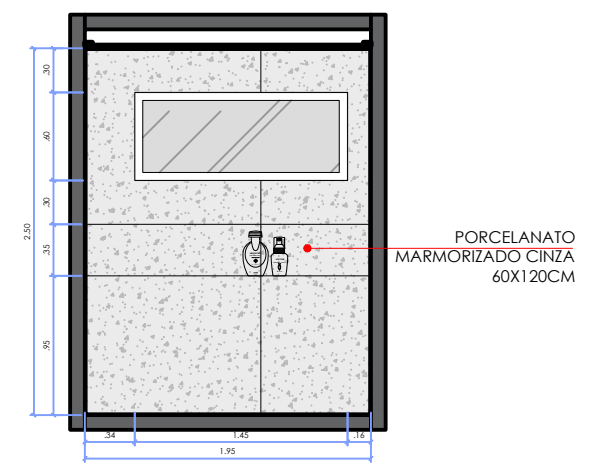



ELEVAÇÃO C - BANHO
ESCALA 1:50

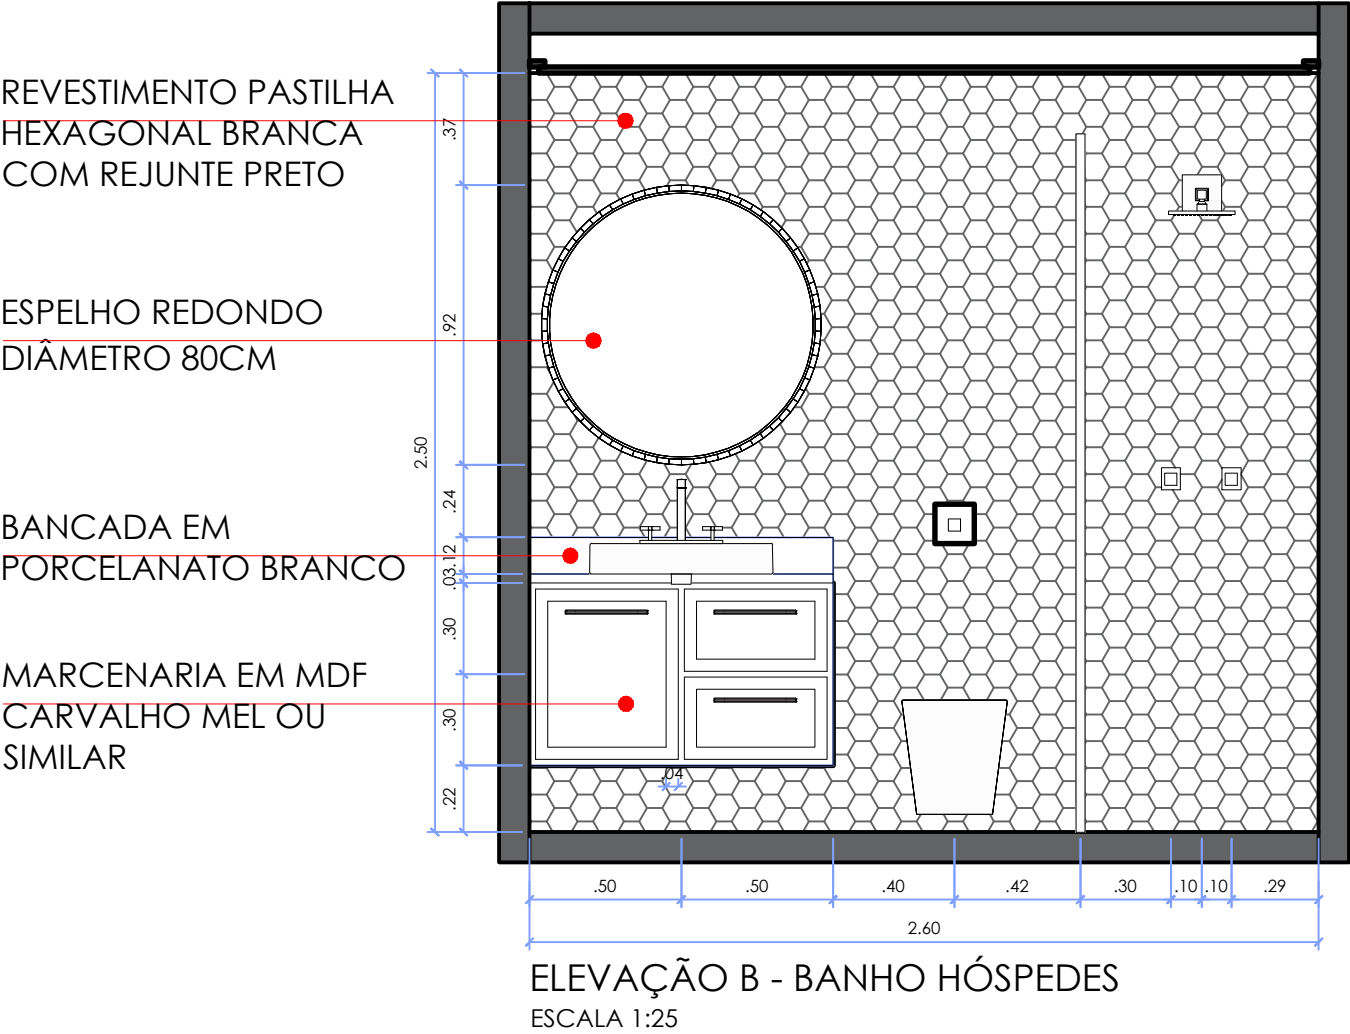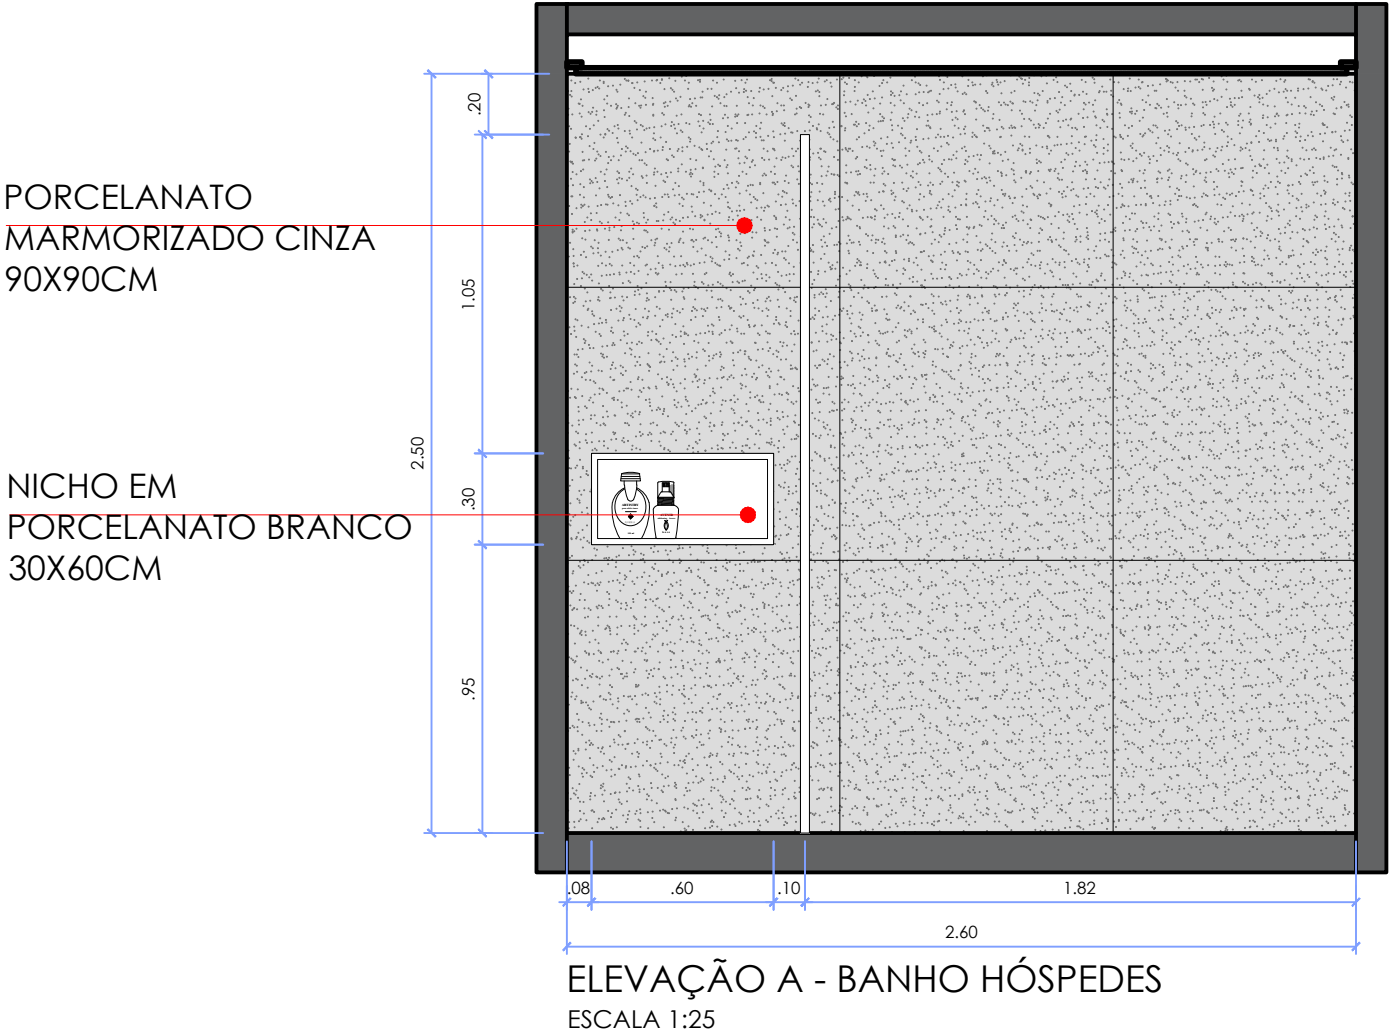


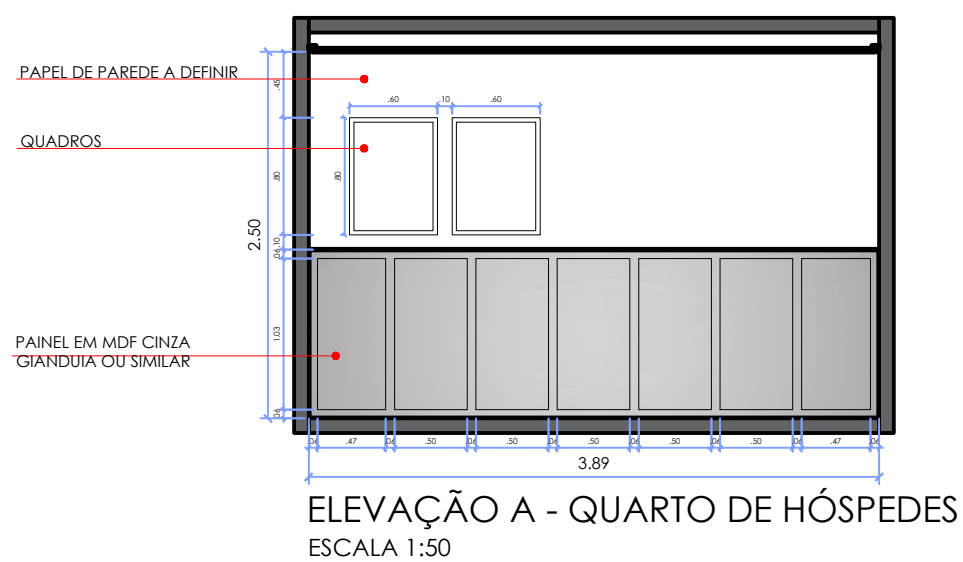


I

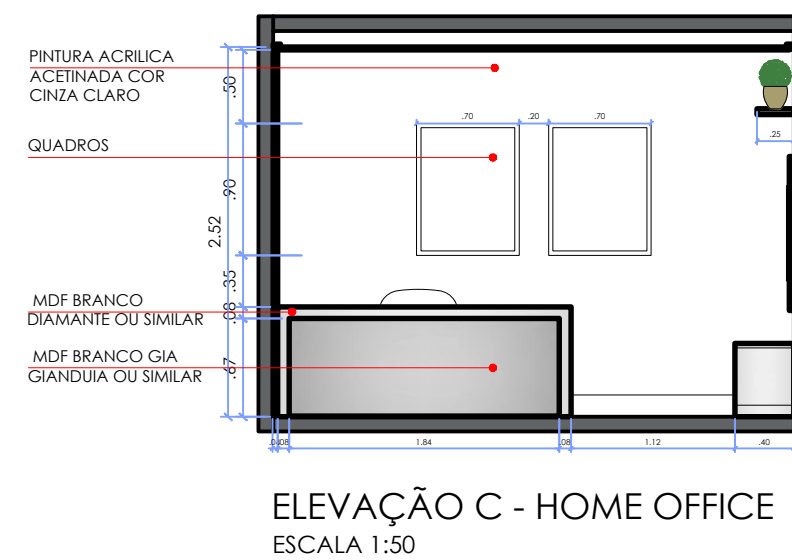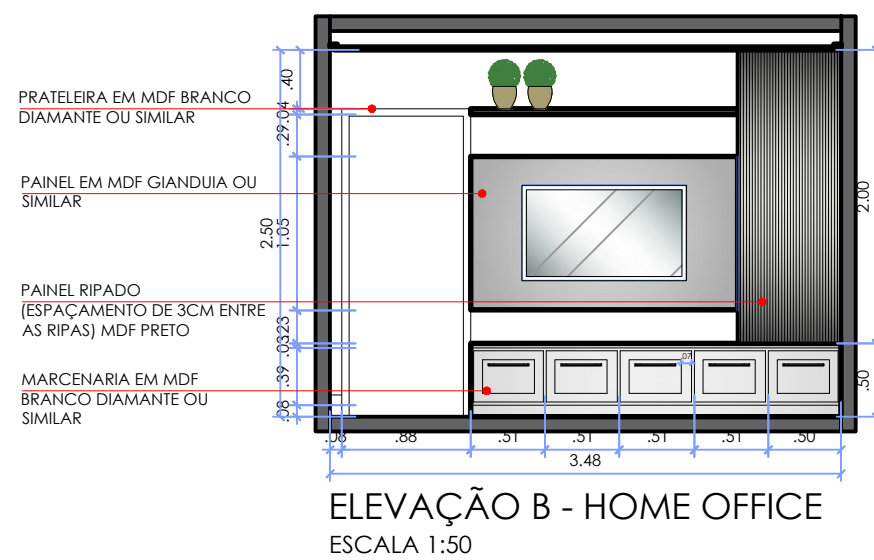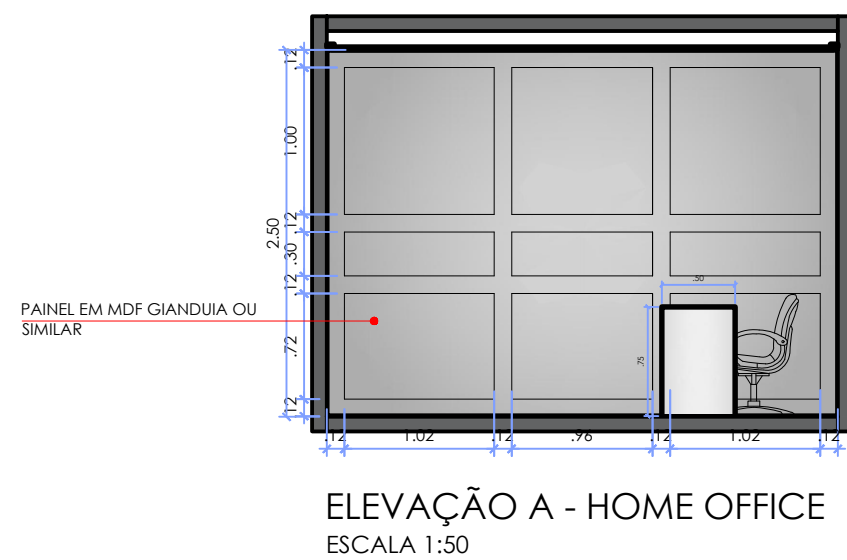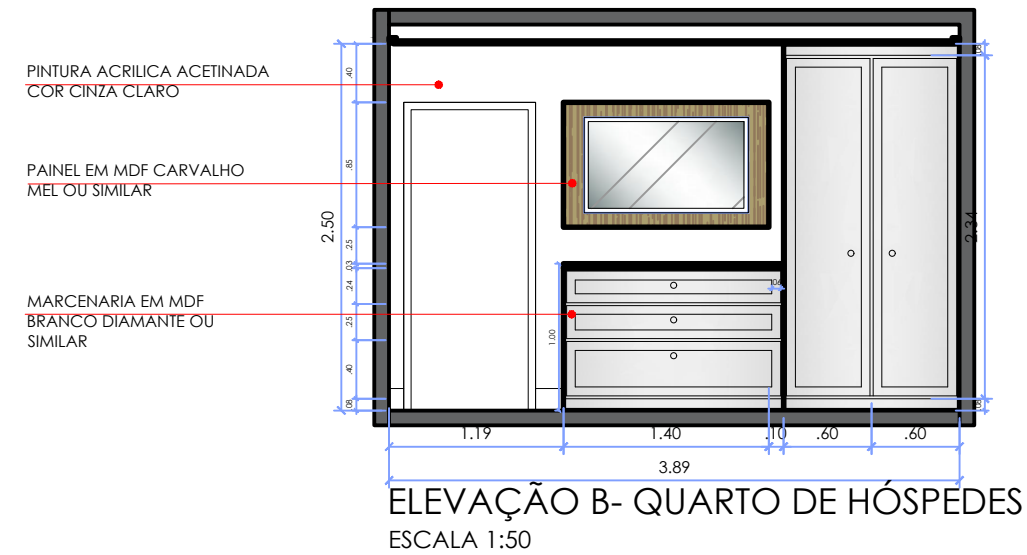

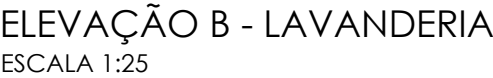


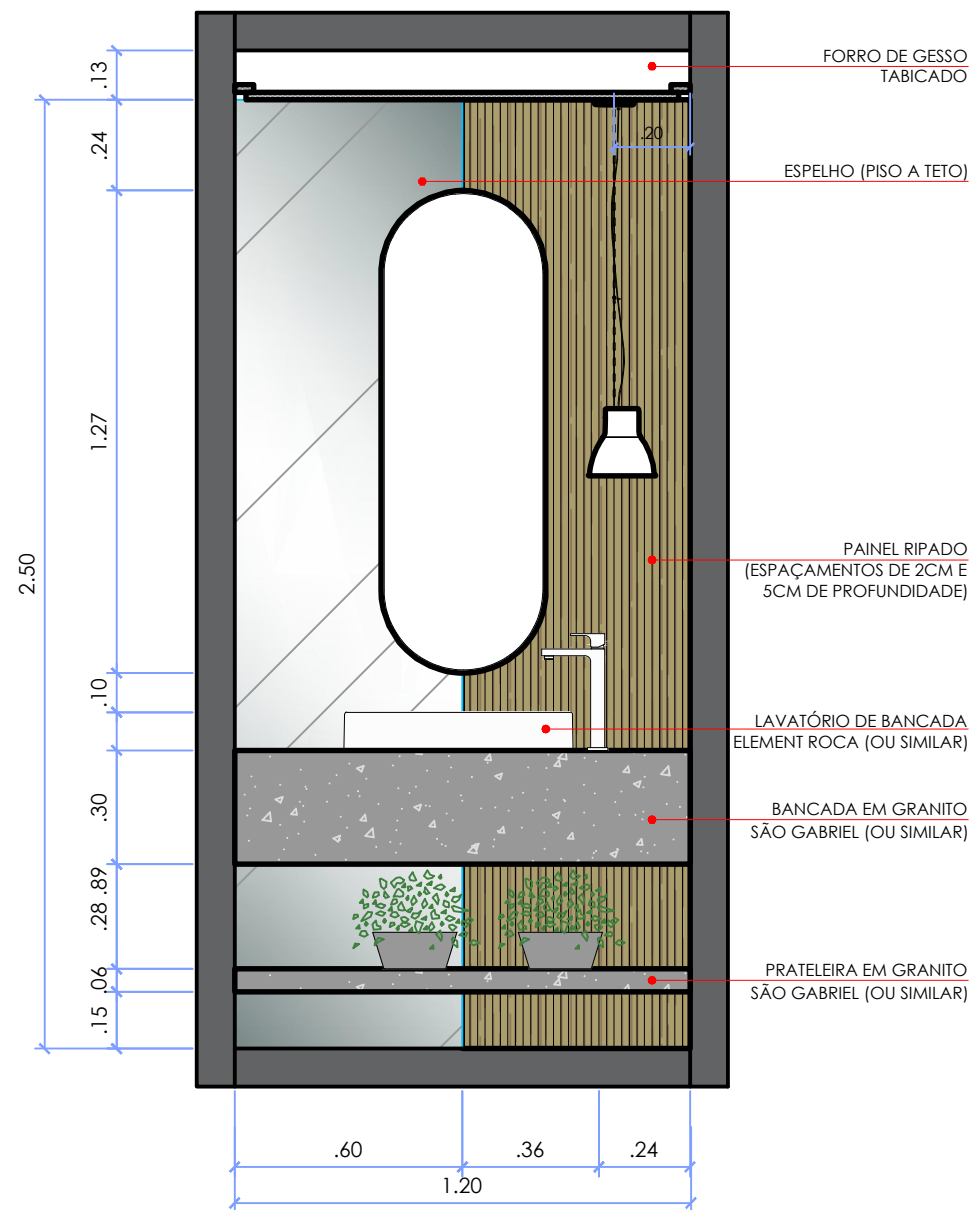


ELEVAÇÃO A - LAVABO
ESCALA 1:20

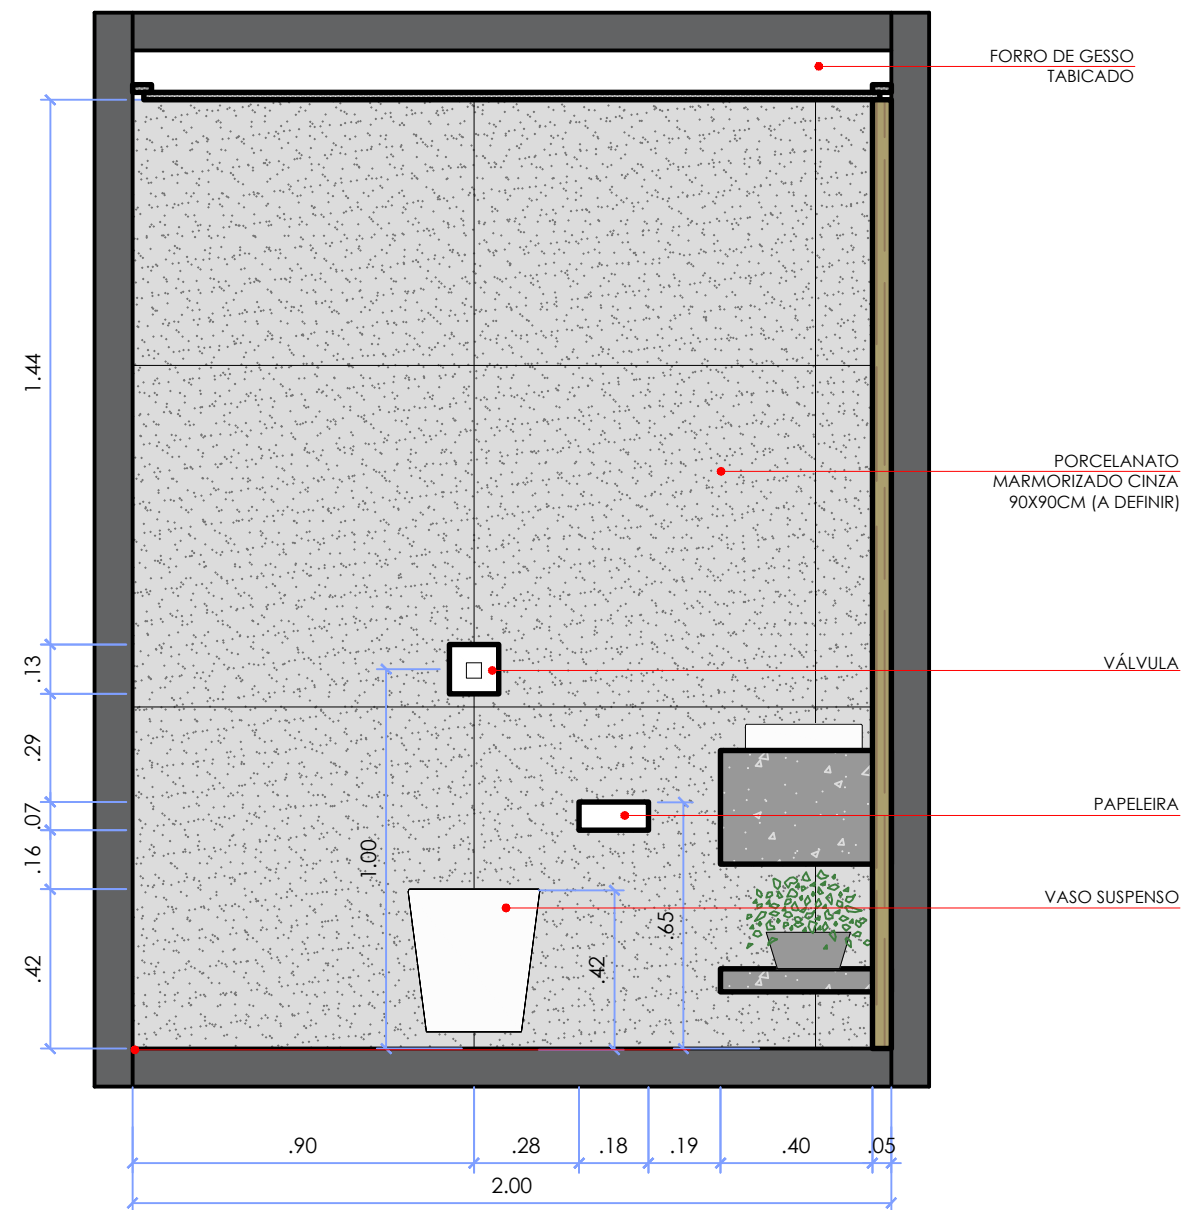


ELEVAÇÃO B - LAVABO
ESCALA 1:20

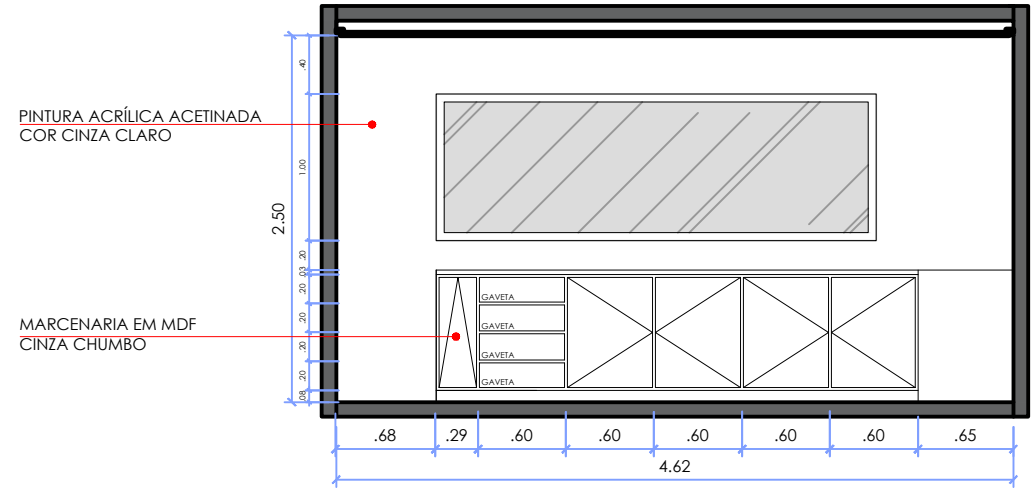


ELEVAÇÃO A - COZINHA
ESCALA 1:50

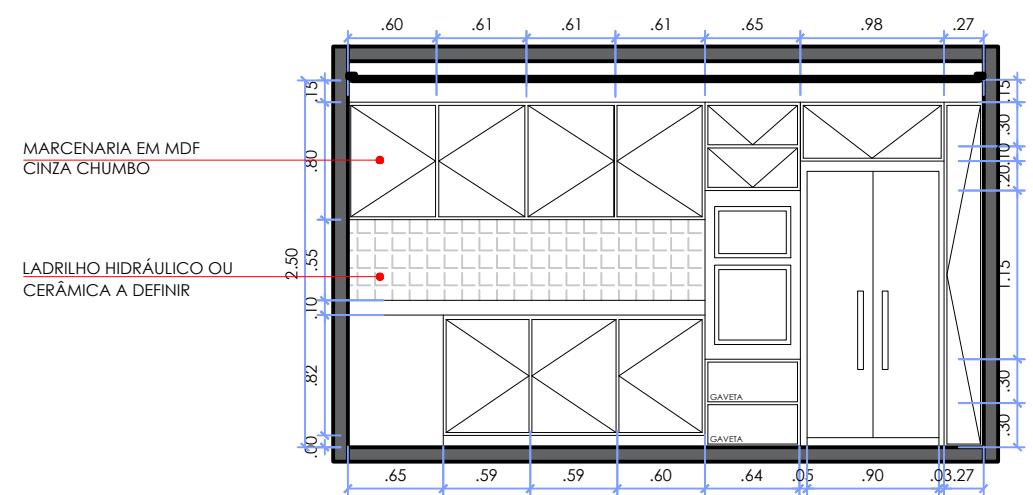


ELEVAÇÃO B - COZINHA
ESCALA 1:50

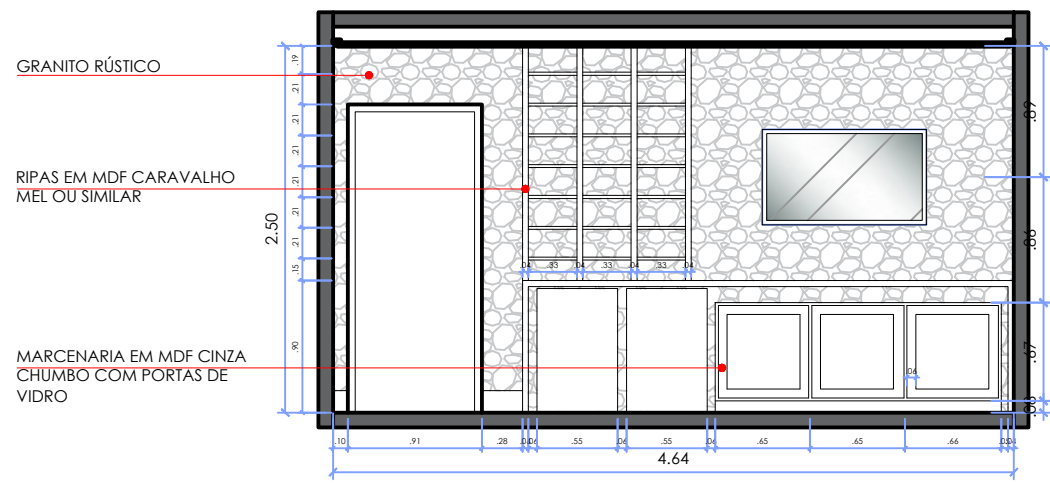


ELEVAÇÃO C - COZINHA
ESCALA 1:50

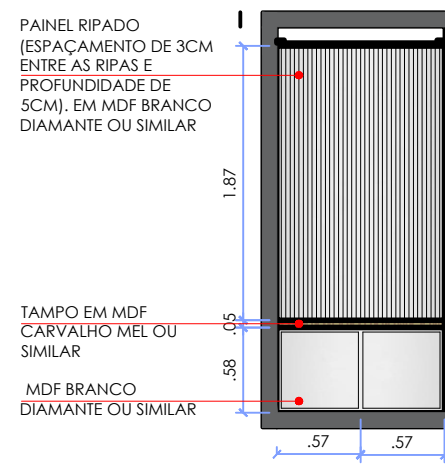


ELEVAÇÃO HALL
ESCALA 1:50

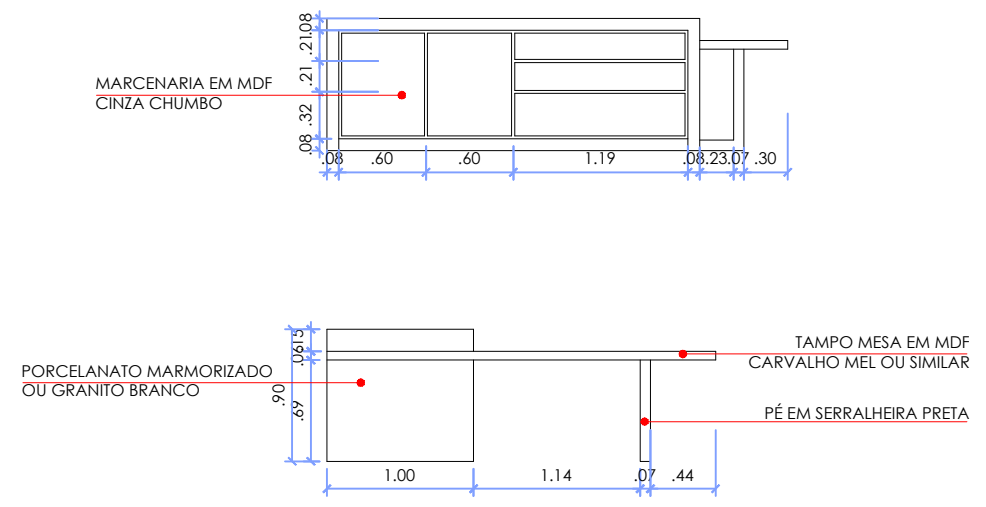


DETALHES ILHA E MESA DE JANTAR
ESCALA 1:50

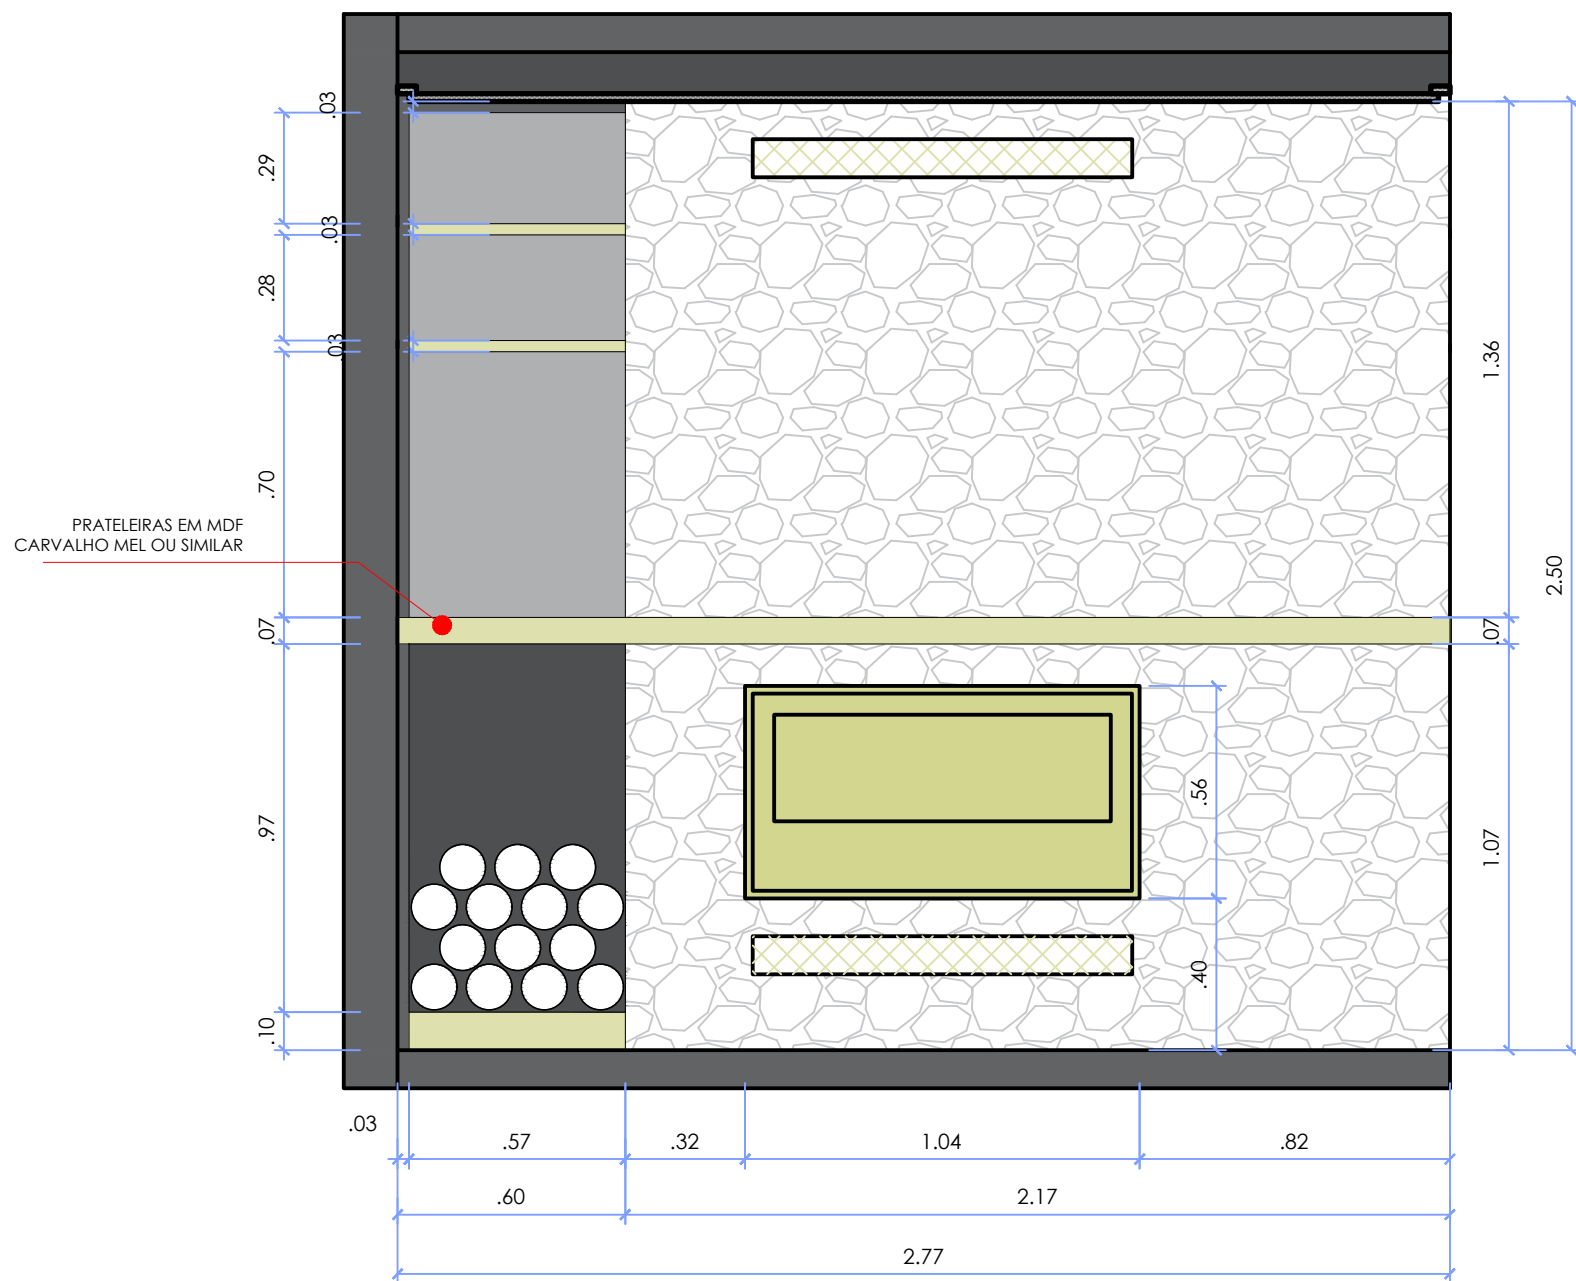


VISTA FRONTAL - LAREIRA
ESCALA 1:20

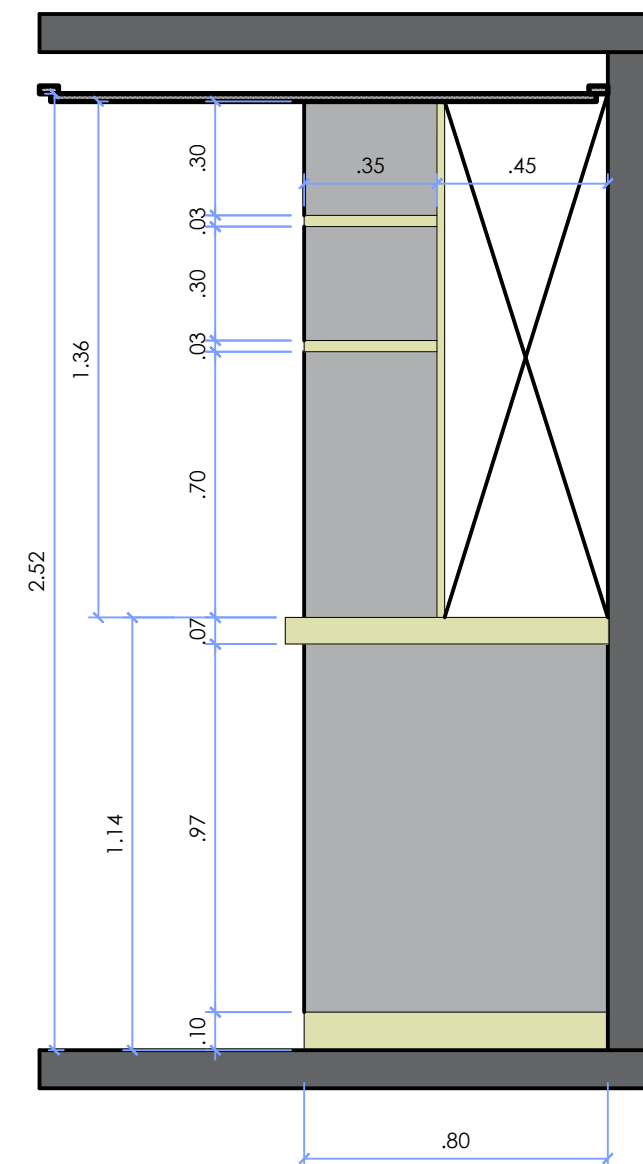


VISTA LATERAL - LAREIRA
ESCALA 1:20

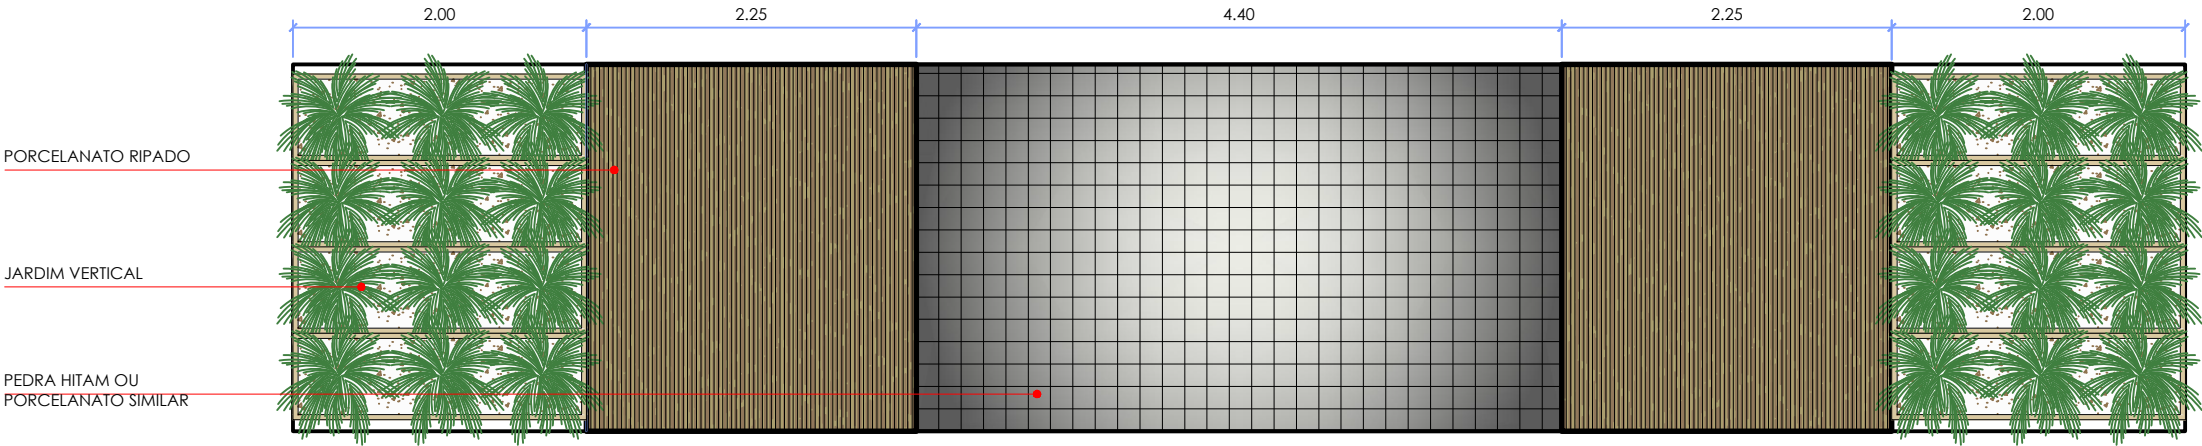

ELEVAÇÃO - ÁREA EXTERNA (MURO PISCINA)
ESCALA 1:50

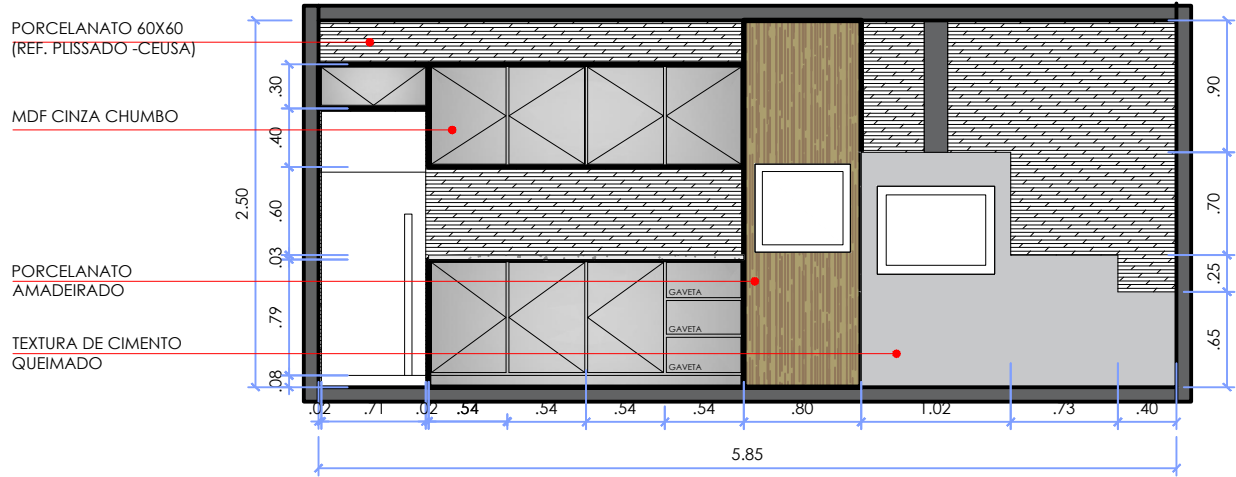

ELEVAÇÃO - ÁREA GOURMET
ESCALA 1:50

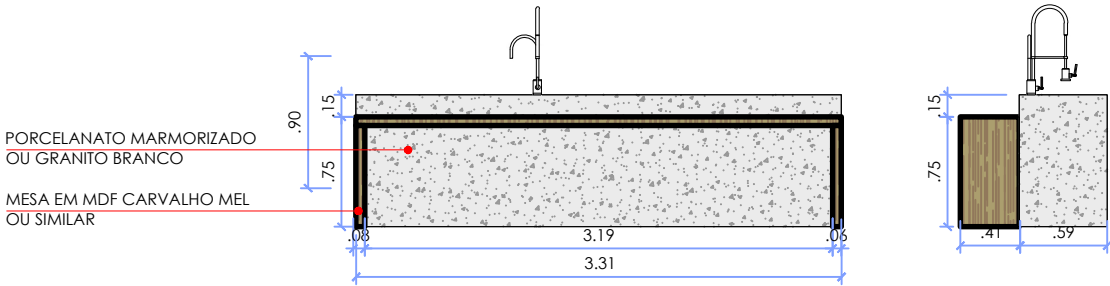

ELEVAÇÃO BANCADA - ÁREA GOURMET
ESCALA 1:50