
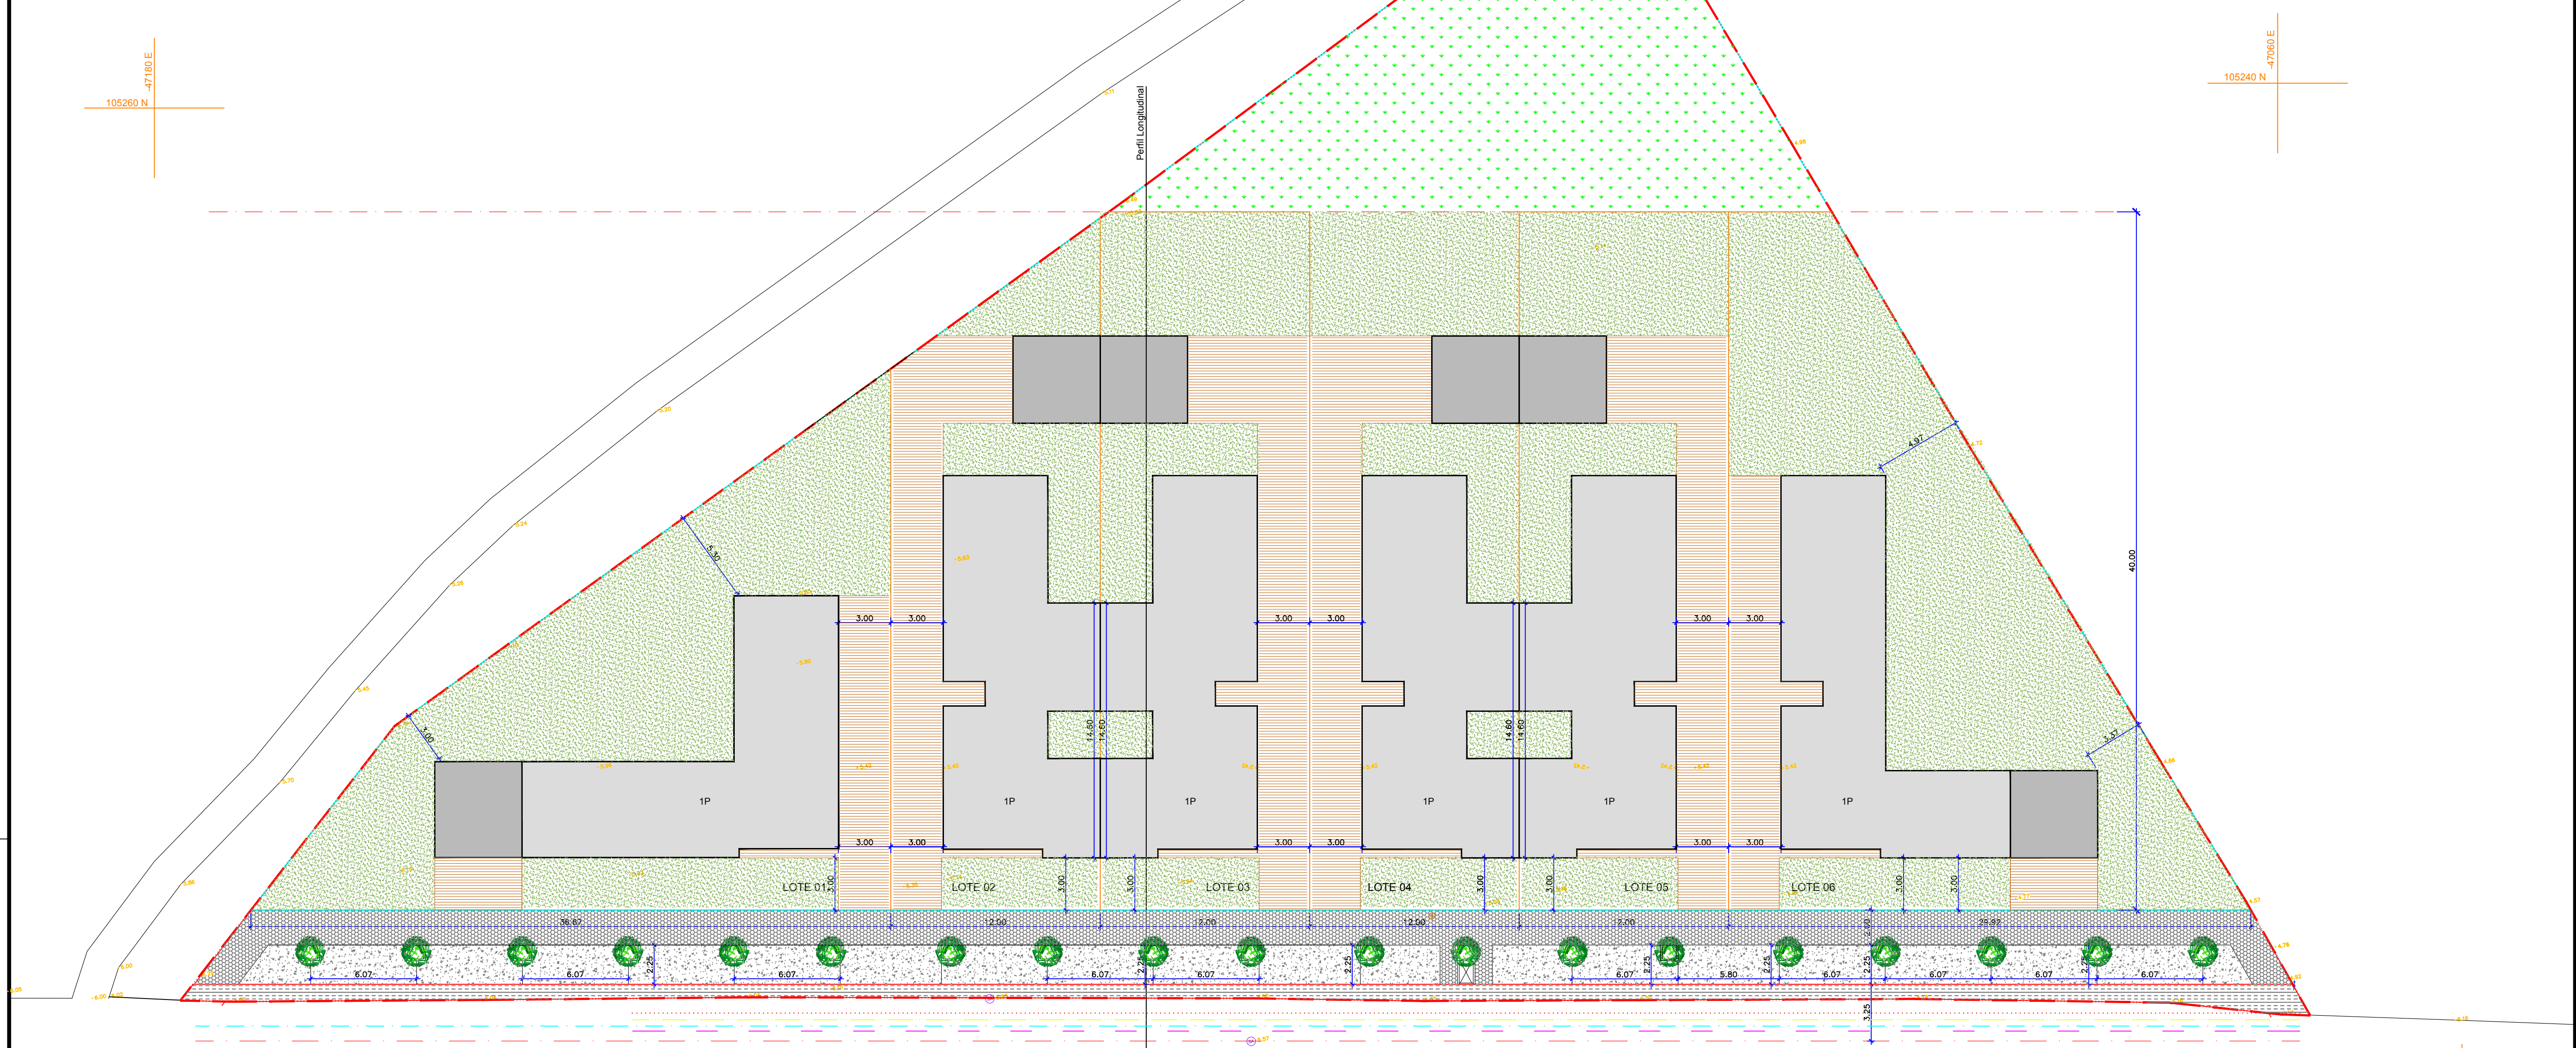
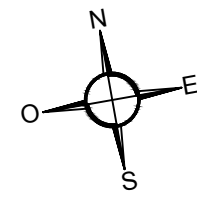


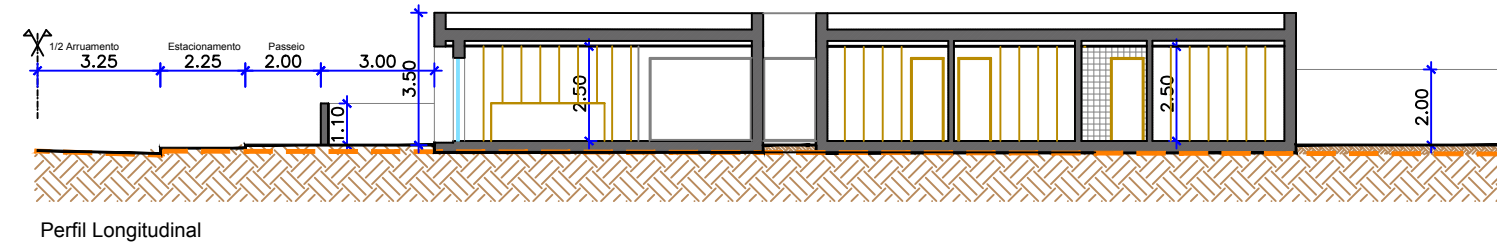

Lote	A. do Lote (m²)	Utilização (m²)	Área de Implantação (m²)			Área de Construção (m²)			Volumetria (m³)			Número de Pisos	Número de Fogos	Área Comercial (m²)
			Habituação	Garagem	Anexos	Habituação	Garagem	Anexos	Habituação	Garagem	Anexos			
1	634,50	HABITAÇÃO	155,00	25,00	-	155,00	25,00	-	542,50	87,50	-	1	1	-
2	424,00	HABITAÇÃO	160,00	25,00	-	160,00	25,00	-	560,00	87,50	-	1	1	-
3	479,90	HABITAÇÃO	160,00	25,00	-	160,00	25,00	-	560,00	87,50	-	1	1	-
4	916,20	HABITAÇÃO	160,00	25,00	-	160,00	25,00	-	560,00	87,50	-	1	1	-
5	480,00	HABITAÇÃO	160,00	25,00	-	160,00	25,00	-	560,00	87,50	-	1	1	-
6	716,60	HABITAÇÃO	155,00	25,00	-	155,00	25,00	-	542,50	87,50	-	1	1	-
Totais	3651,20	-	950,00	150,00	-	950,00	150,00	-	3325,00	525,00	-	6	6	-

Área total do terreno (m²)	4.280,00m²
----------------------------	------------

CEDÊNCIAS			
ESPAÇO ALCATROADO	ESTACIONAMENTO	N.º DE LUGARES (m²)	13
		ÁREA (m²)	164,75m²
	ACESSO AOS LOTES	ÁREA (m²)	67,50m²
ESPAÇO VERDE - Calçadas de Elementos Arbóreos (m²)	ALARGAMENTO DA VIA	ÁREA (m²)	106,60m²
		N.º DE CALDEIRAS (m²)	19
		ÁREA (m²)	19,00m²
PASSEIO (m²)			247,45m²
Garagem R.S.U. (m²)			1,50m²
TOTAL PARA DOMÍNIO PÚBLICO(m²)			608,80m²

ÍNDICES	
Índice de ocupação	0,30
Índice de utilização	0,30
Índice de impermeabilização	0,50
Densidade habitacional	17 fogos/ha

LEGENDA:

- LIMITE DO TERRENO REQUERENTE
- POLIGONO DE BASE PARA O LIMITE DOS LOTES
- CONSTRUÇÕES EXISTENTES PROXIMAS
- CONSTRUÇÕES PROPOSTAS PARA OS LOTES
- PASSEIO
- ESTACIONAMENTO
- ALARGAMENTO DA VIA
- ÁREA AJARDINADA
- ÁREA RESERVA ECOLÓGICA NACIONAL (REN) INTEGRADA NO LOTE 6
- ÁREA PAVIMENTADA

- LUGAR DE ESTACIONAMENTO PRIVADO
- 1P NÚMERO DE PISOS
- ÁRVORE - Schinus molle L. (pimenteira bastarda)
- MARCO DE INCÊNDIO
- CONTENITOR EM POLIETILENO DE ALTA DENSIDADE DA COR VERDE COM 800 L DE CAPACIDADE
- REDE DE TELECOMUNICAÇÕES
- REDE DE ÁGUA
- REDE ELÉCTRICA
- REDE DE SANEAMENTO

PLANTA DE SÍNTESE

ESCALA 1/200
Data: JANEIRO 2021

Desenho nº 02