
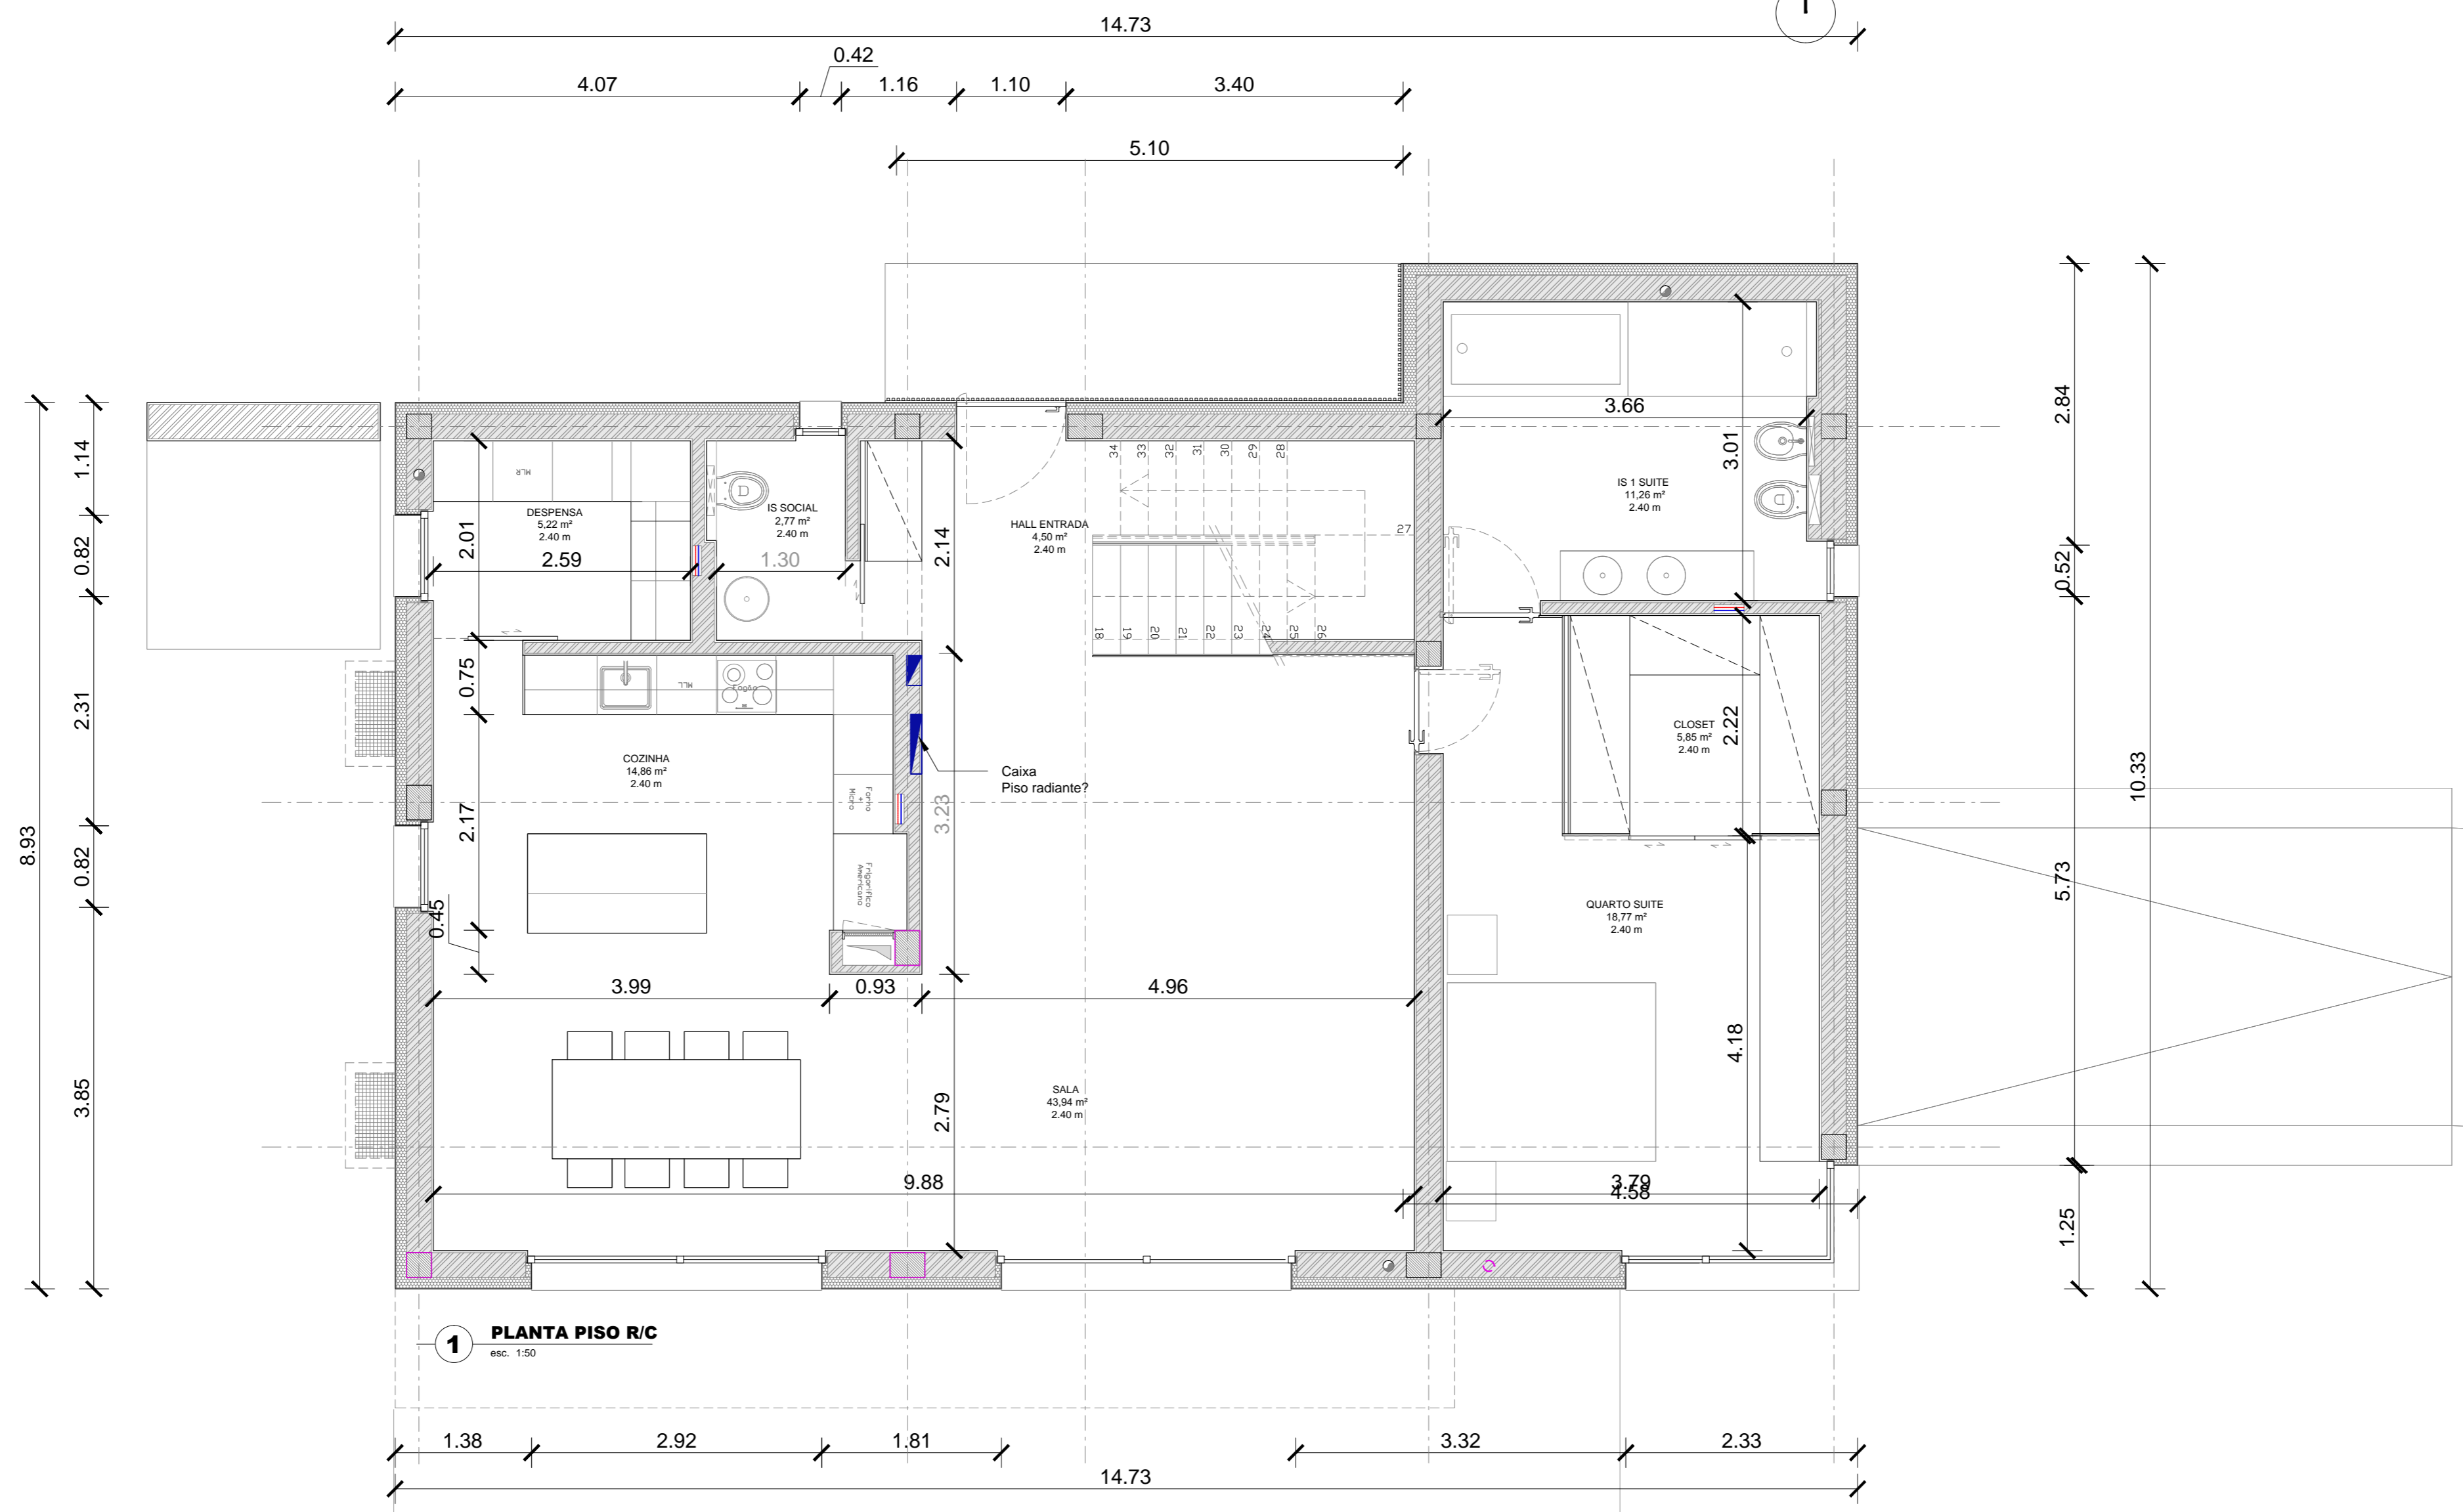


Alçado Norte

Alçado Nascente

Alçado Poente

Alçado Sul

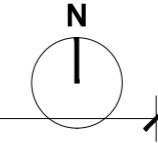

1 PLANTA PISO R/C
esc. 1:50