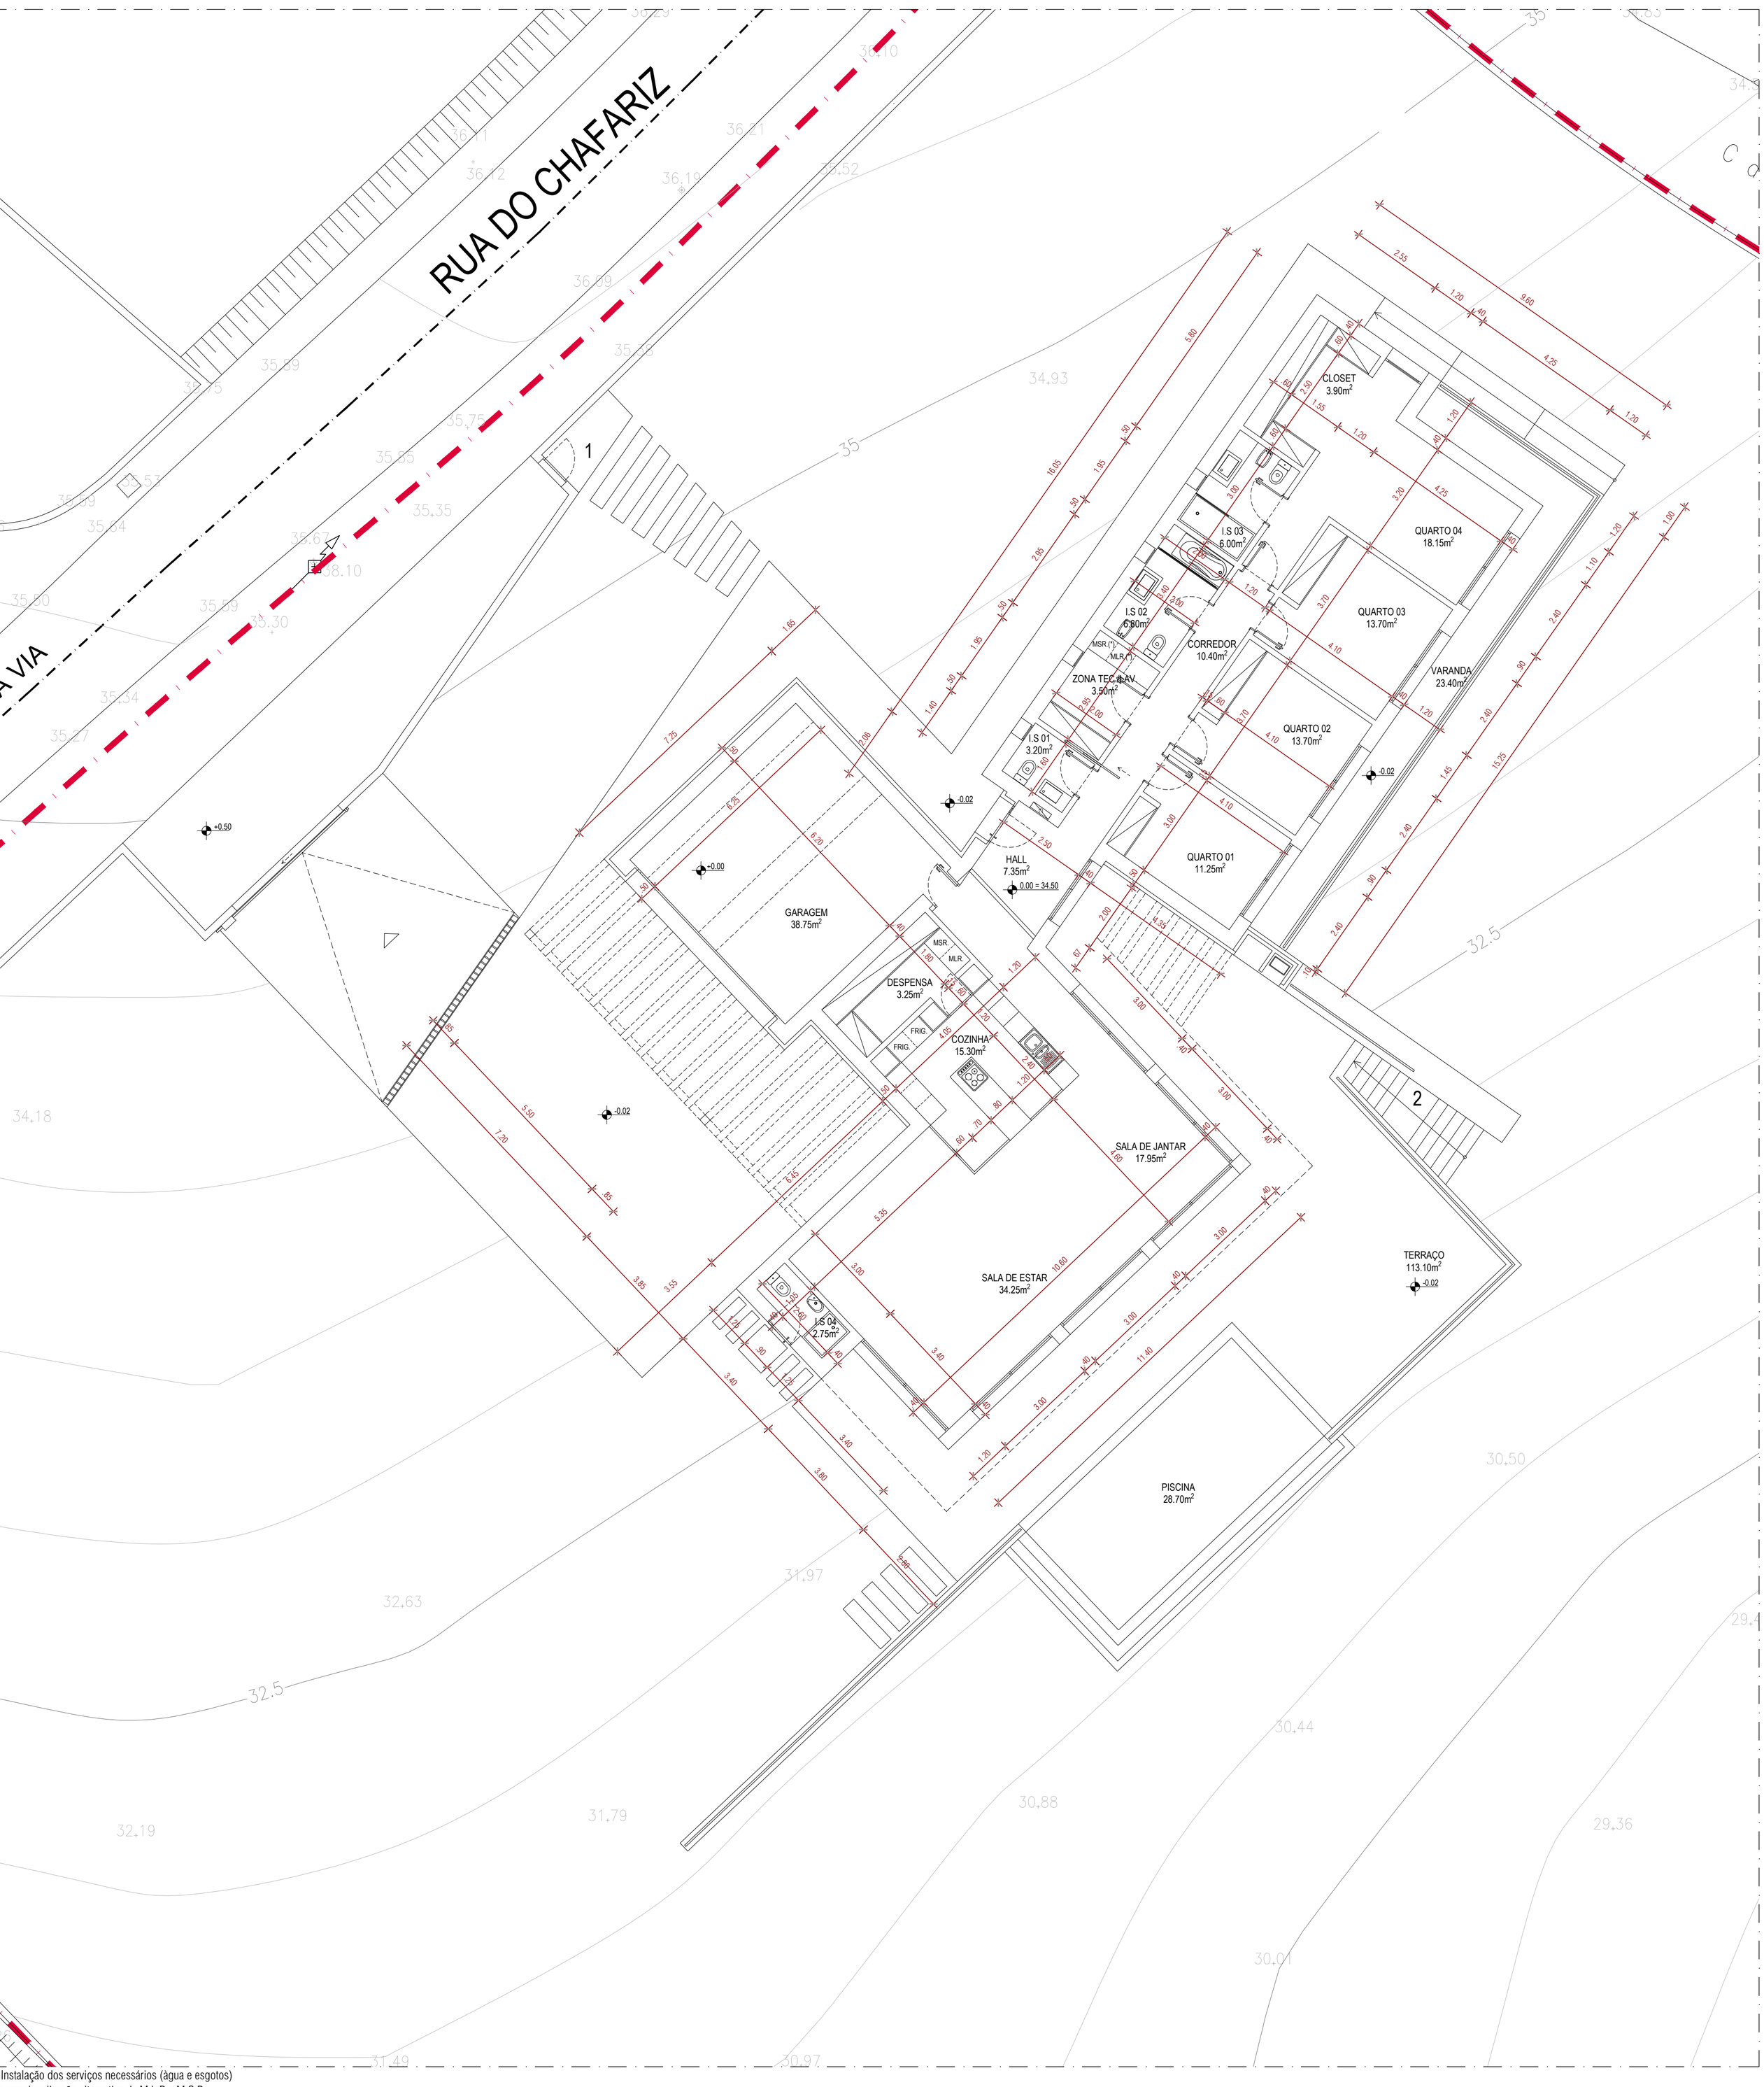

Instalação dos serviços necessários (àgua e esgotos)
a uma localização alternativa da M.L.R e M.S.R.