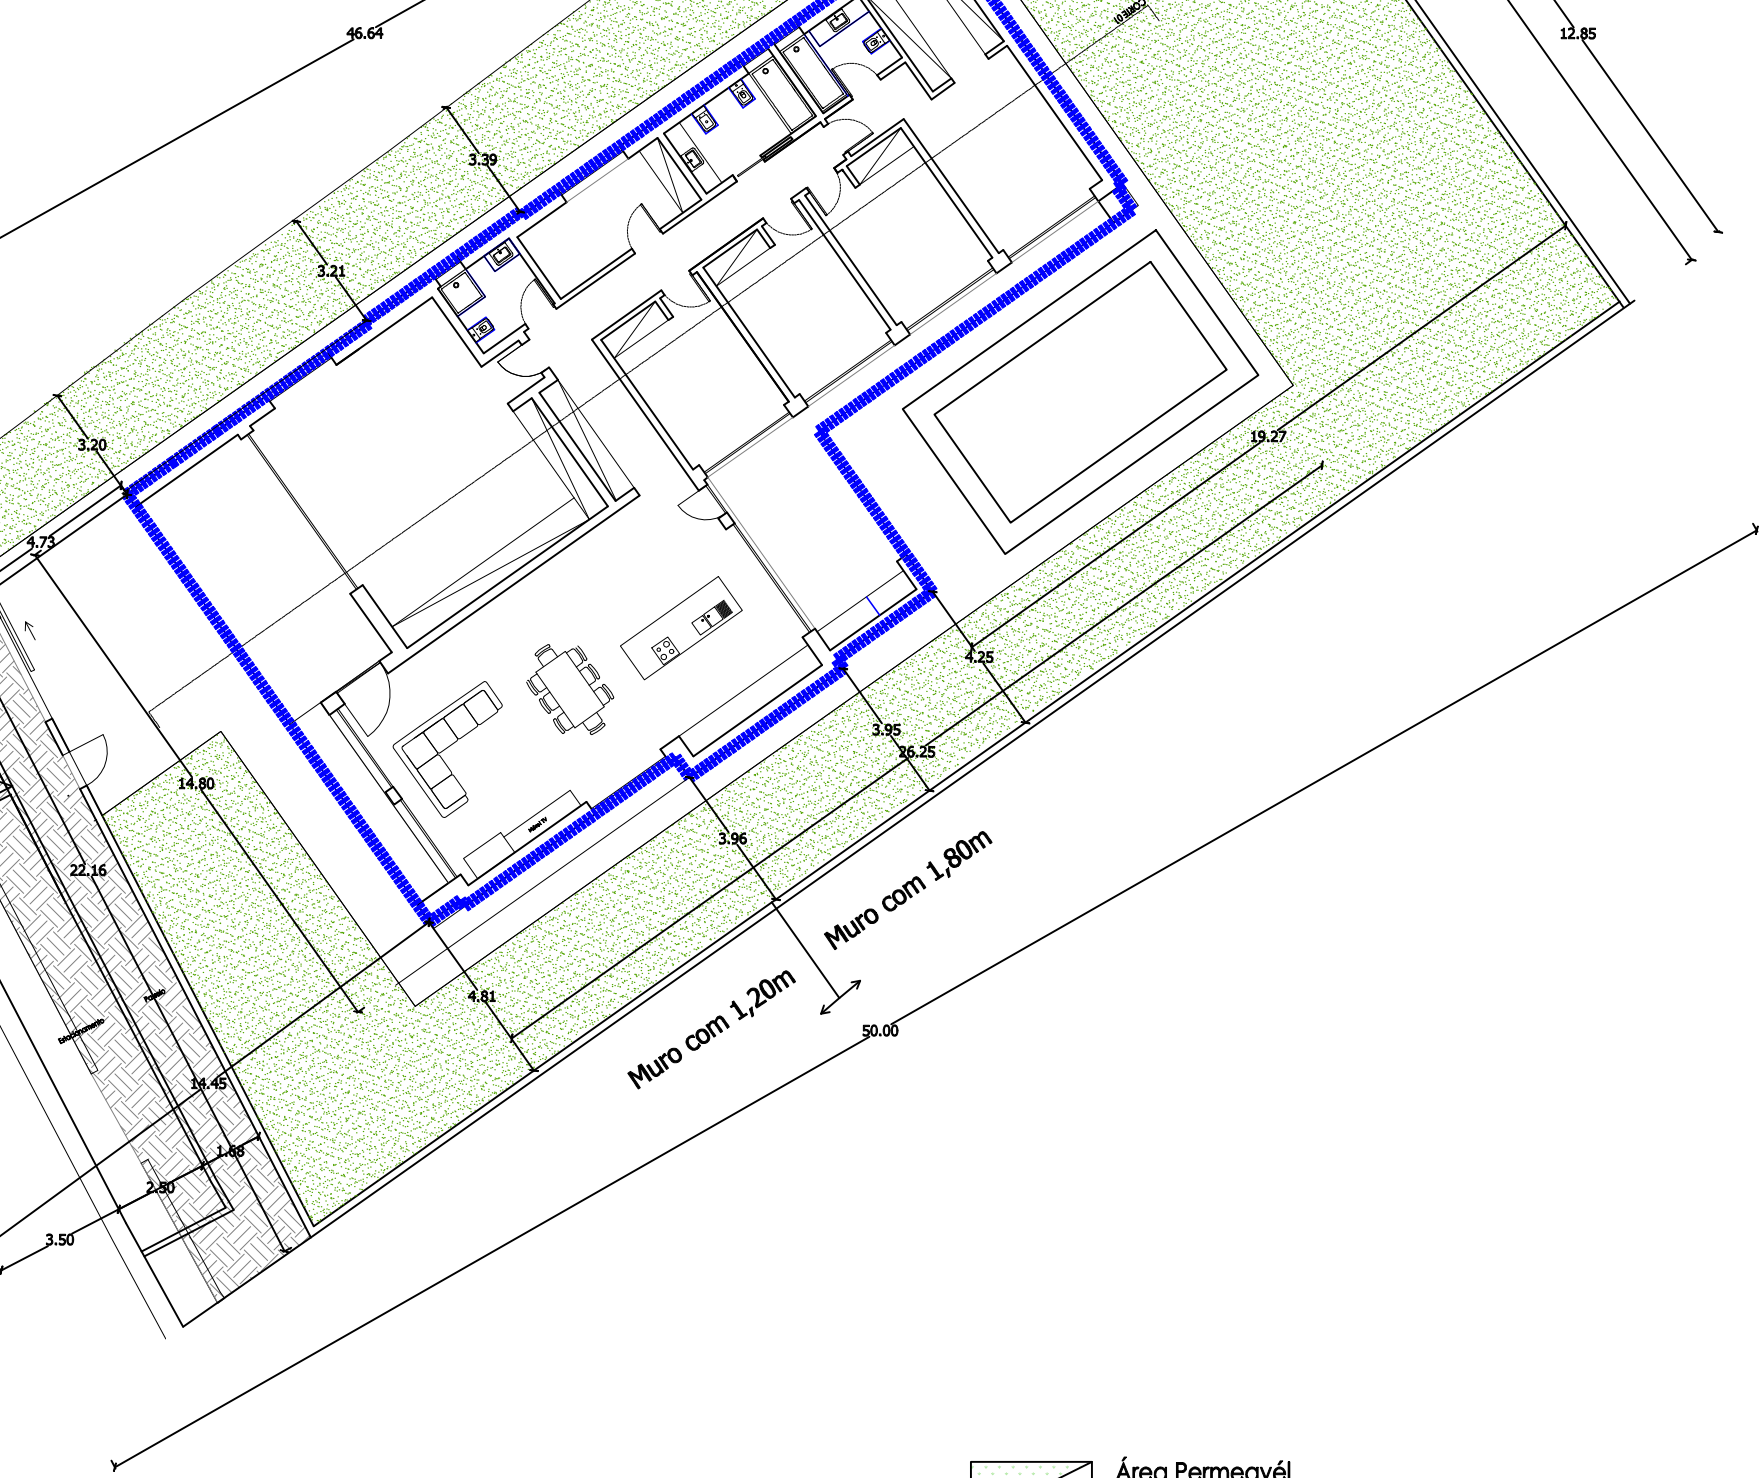

E:1/2000

Área Permeavél
Jardim /Relva/Terreno (C= 0,0)Área = 421,82m2

Área Impermeável

Área total do te	
Área total do terr	
Área do terreno c	
Área do terreno	
Área de implan	
Área total de co	
Rés-do-chão	
Área bruta priva	
Área bruta depe	
Jardim/Relva (C=0,00; Art.º 16	
Pavimento imper (C=1,00; Art.º 16	