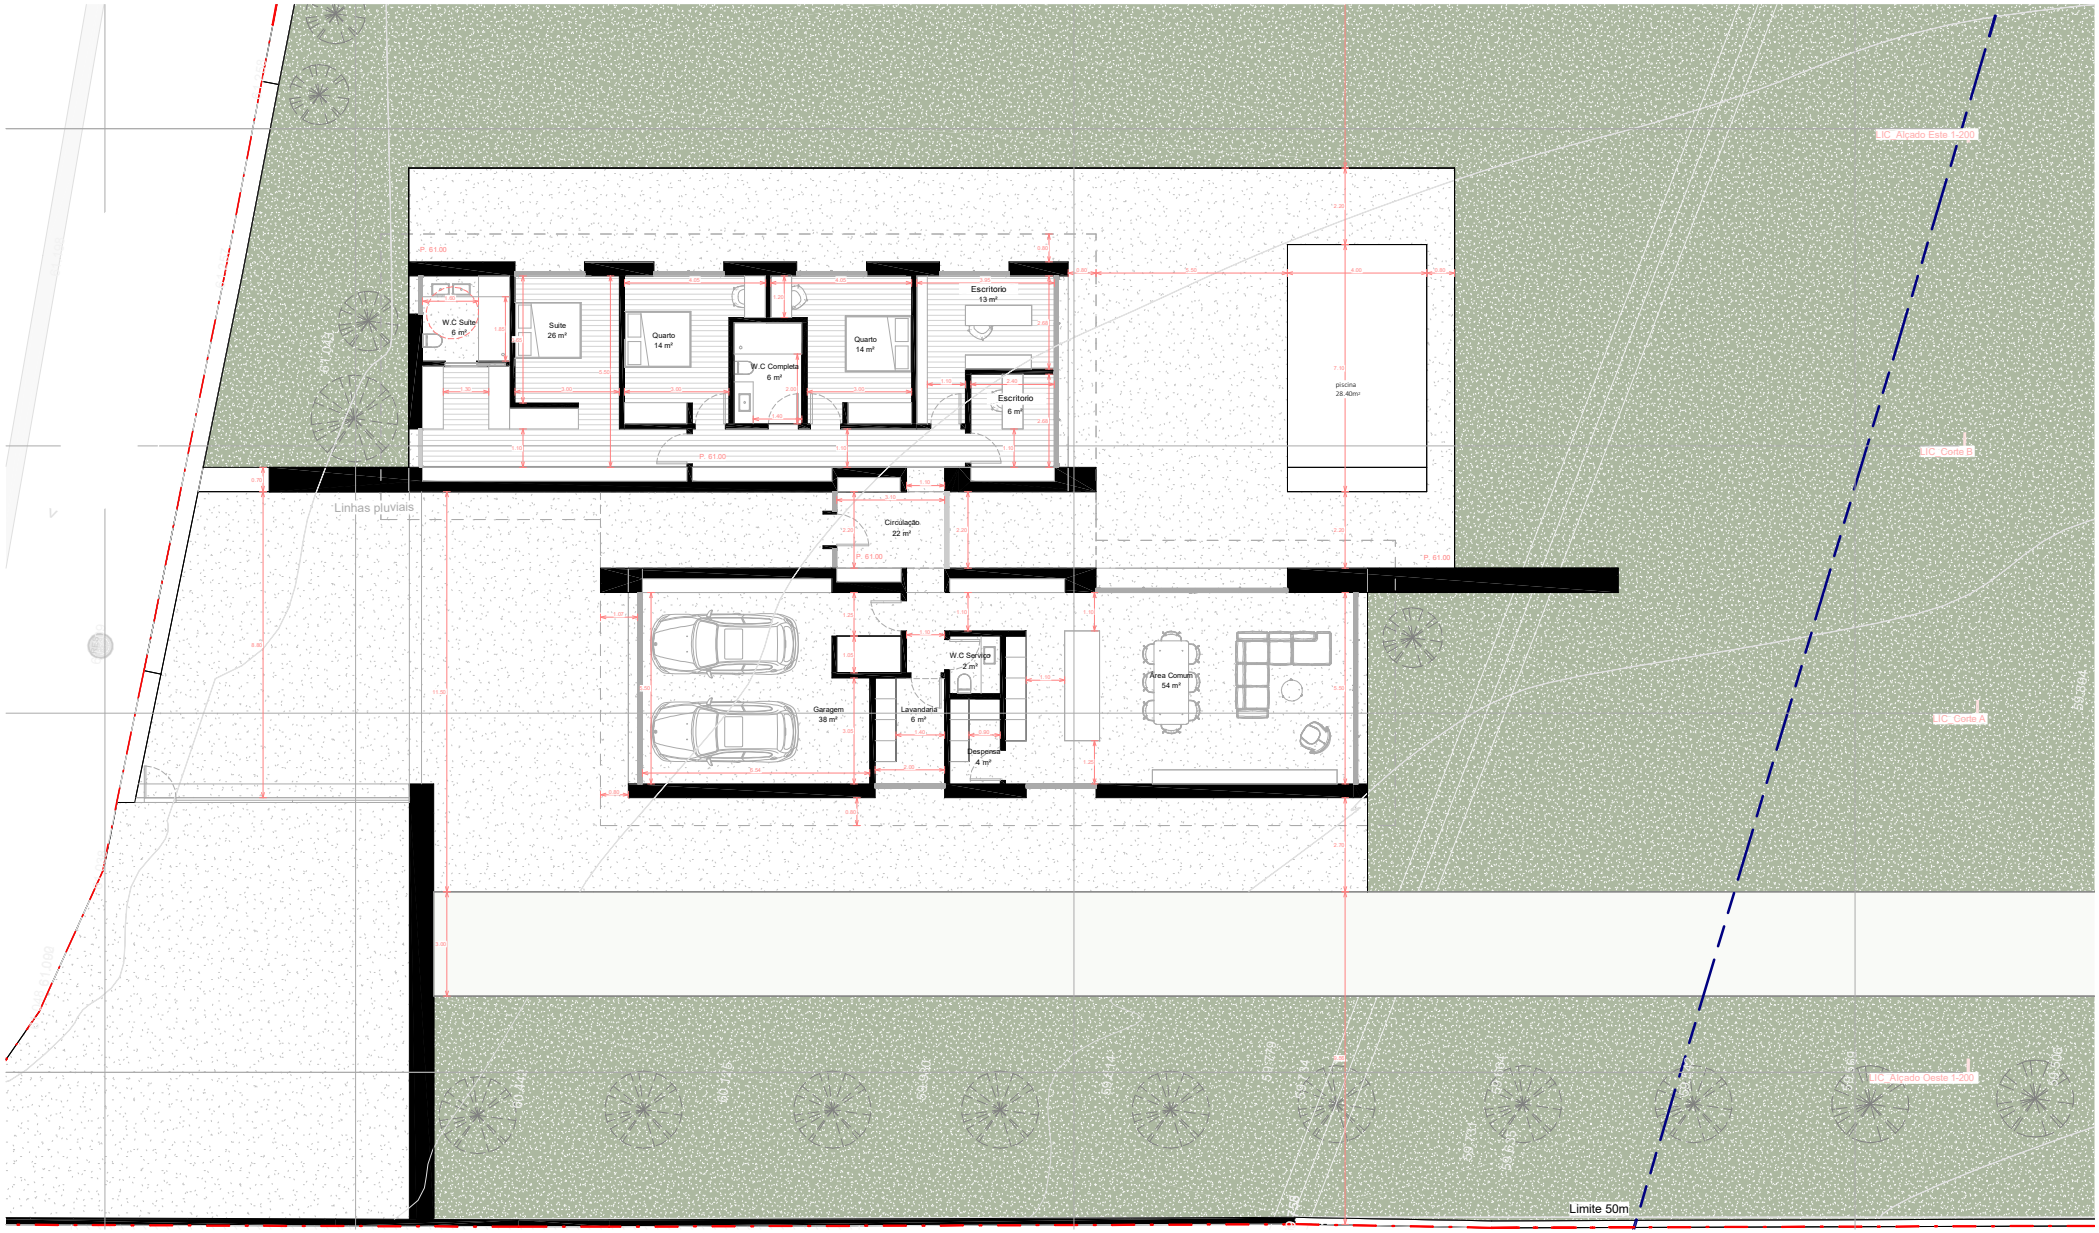
W.C Suite
6 m²
Suite
26 m²
Quarto
14 m²
W.C Completa
6 m²
Quarto
14 m²
Escritorio
13 m²
Escritorio
6 m²
piscina
28,40m²
Circulação
22 m²
W.C Serviço
2 m²
Garagem
38 m²
Lavandaria
6 m²
Despensa
4 m²
Area Comum
54 m²
Linhas pluviais
IC_Alçado Este 1-200
IC_Corte B
IC_Corte A
IC_Alçado Oeste 1-200
Limite 50m