


corte

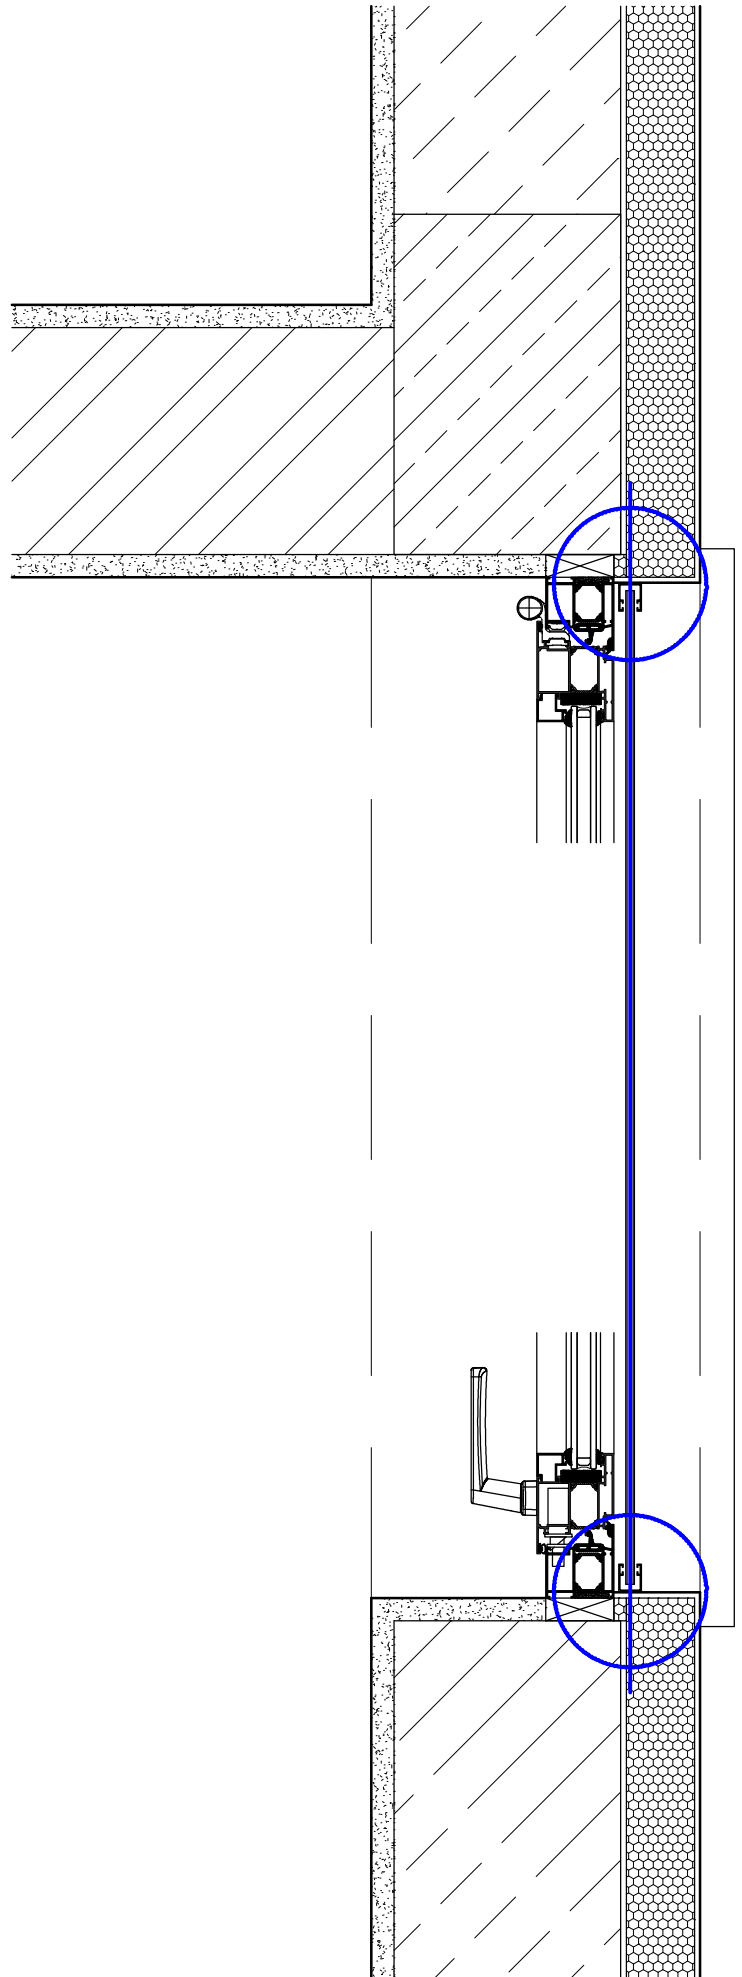

planta