



6

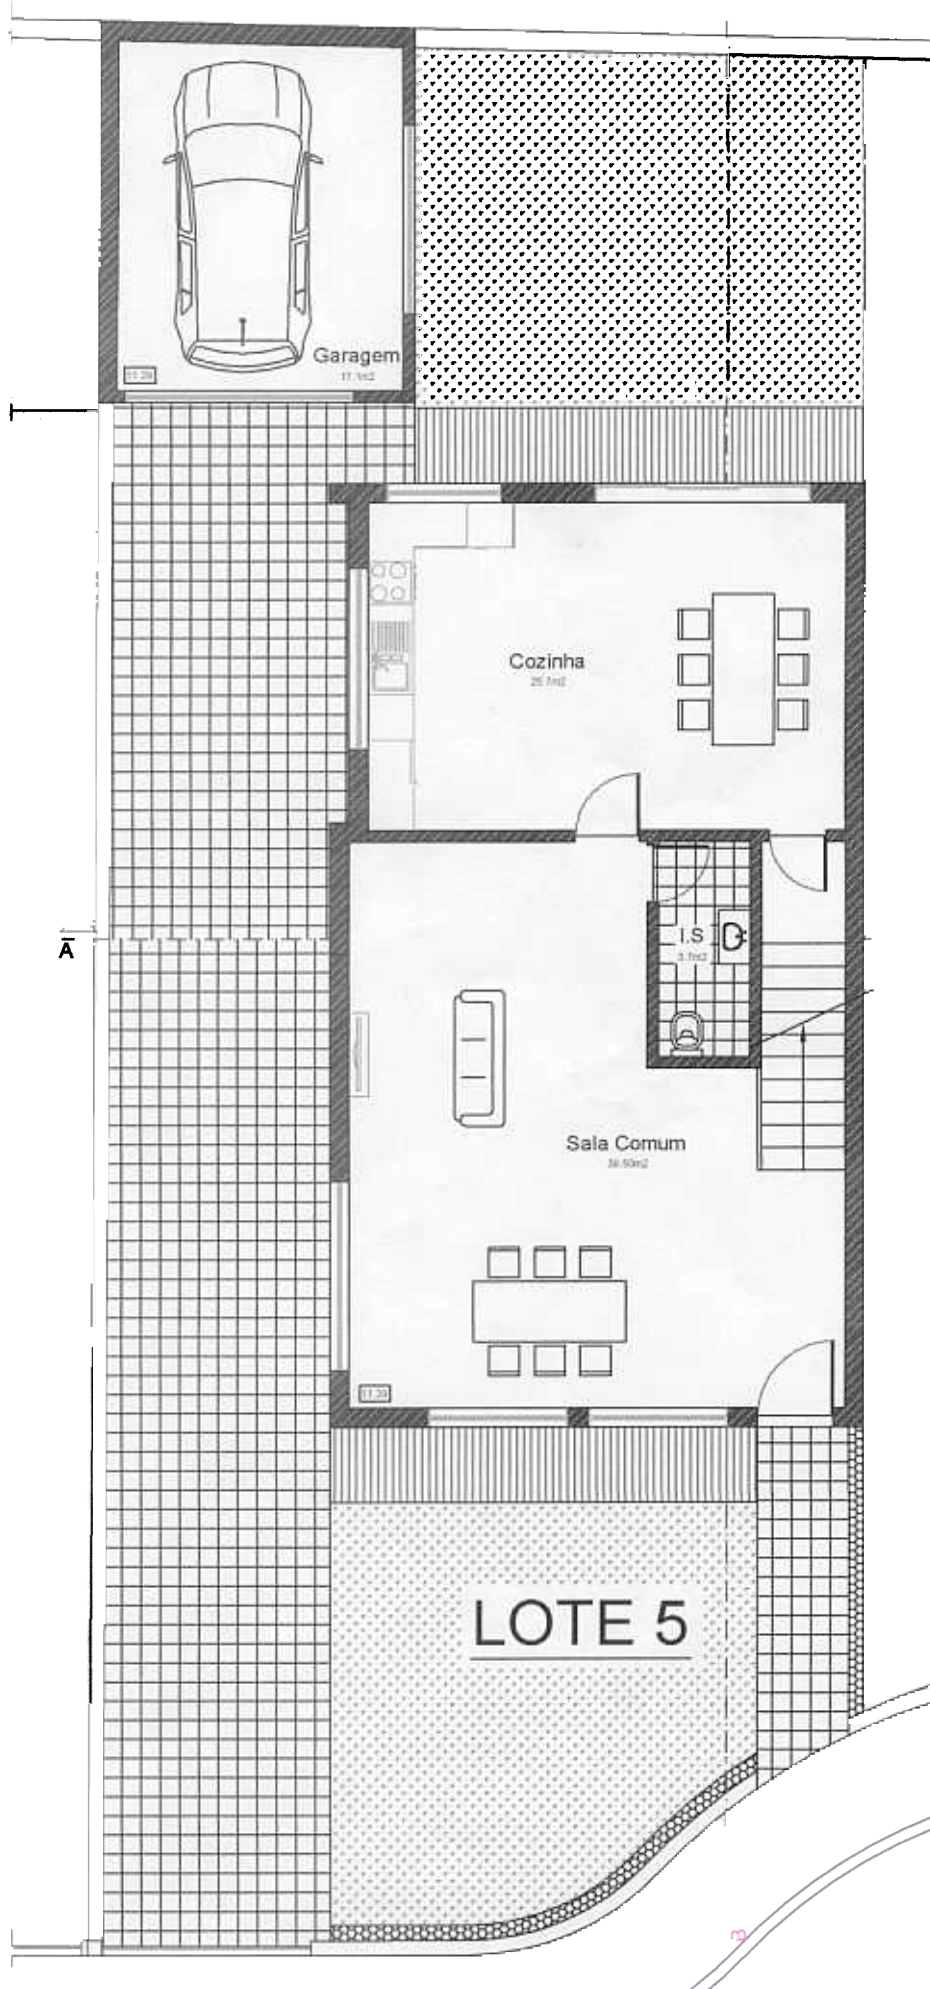


A

LOTE 5

3

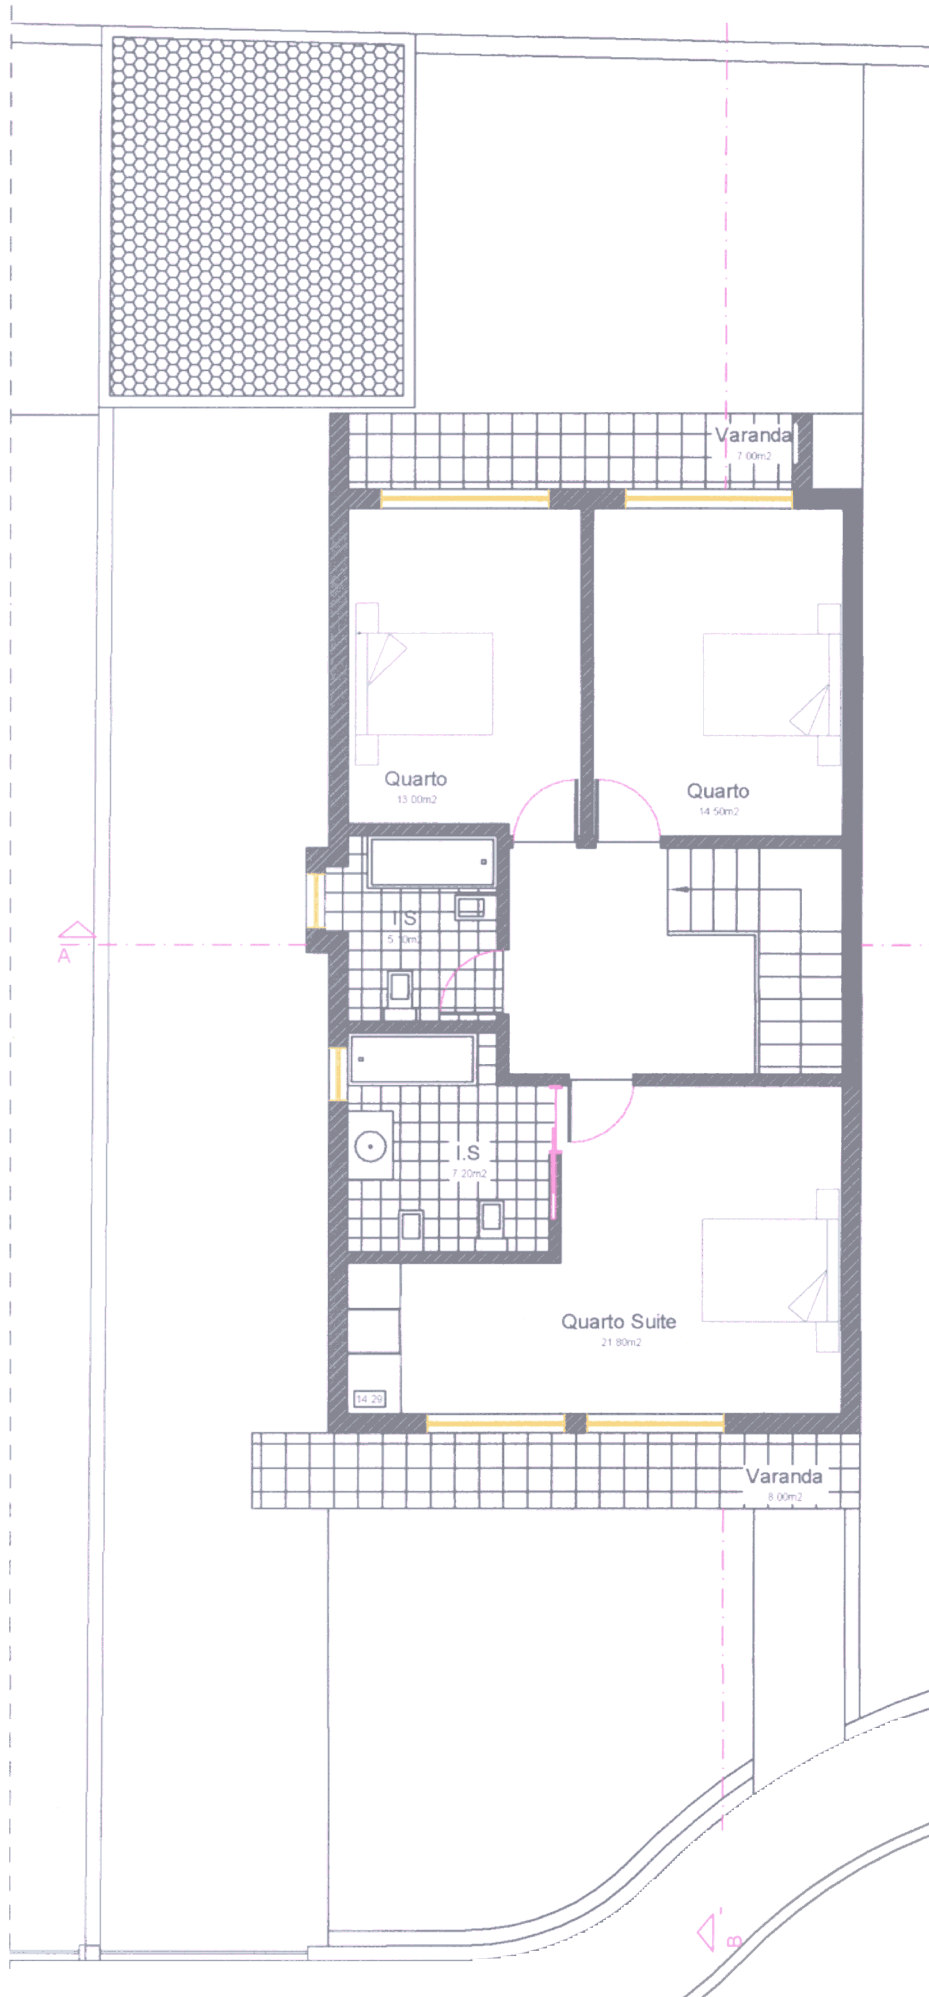

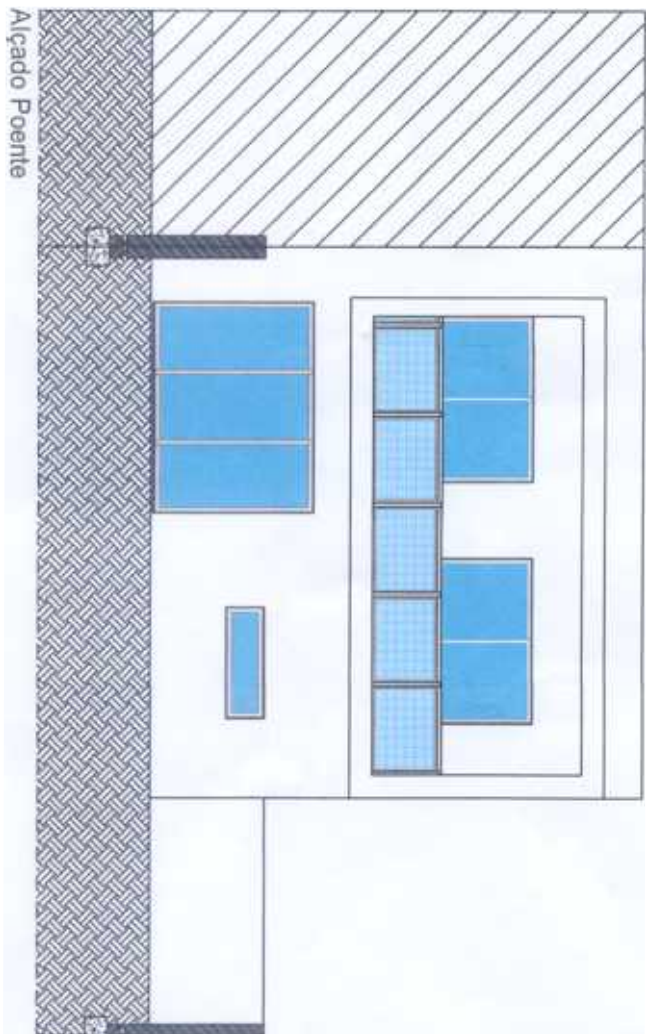



Alçado Nascente (principal)