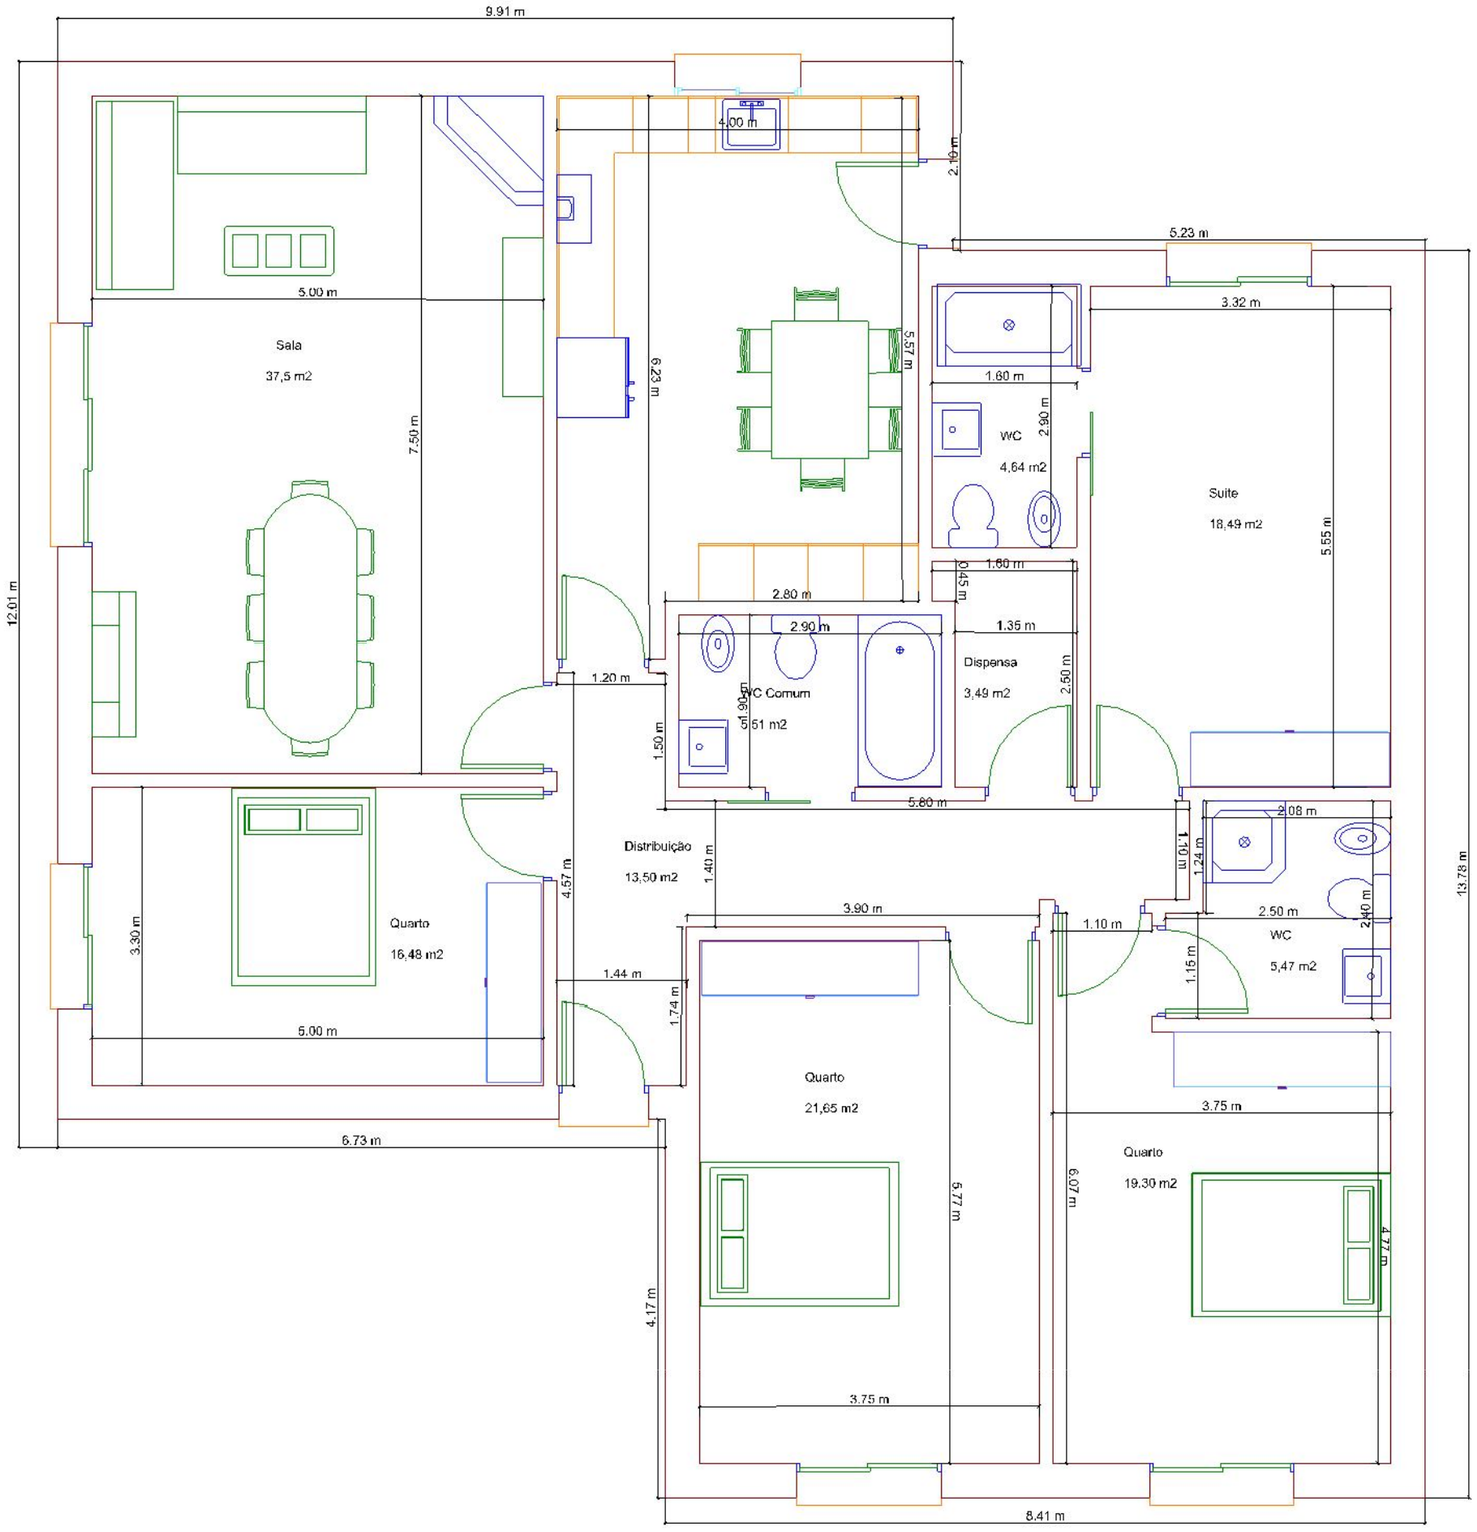
9.91 m
12.01 m
Sala
37,5 m2
5.00 m
7.50 m
4.00 m
2.10 m
6.23 m
5.57 m
5.23 m
3.32 m
1.60 m
WC
4,64 m2
2.90 m
Suite
18,49 m2
5.55 m
1.60 m
0.45 m
2.80 m
2.90 m
1.35 m
Dispensa
3,49 m2
2.50 m
1.20 m
WC Comum
5,51 m2
1.90 m
1.50 m
5.80 m
Distribuição
13,50 m2
1.40 m
4.57 m
2.08 m
1.24 m
1.10 m
13.78 m
3.90 m
1.10 m
2.50 m
WC
5,47 m2
2.40 m
1.15 m
3.30 m
Quarto
16,48 m2
1.44 m
1.74 m
5.00 m
Quarto
21,65 m2
5.77 m
3.75 m
Quarto
19,30 m2
6.07 m
4.77 m
6.73 m
4.17 m
8.41 m